



SO203 REKONSTRUKCE MOSTU ev.č. 32722-4 PŘES NÁHON  
DISPOZIČNÍ VÝKRES

PODÉLNÝ ŘEZ A-A M1:50

PŘÍČNÝ ŘEZ B-B M1:25

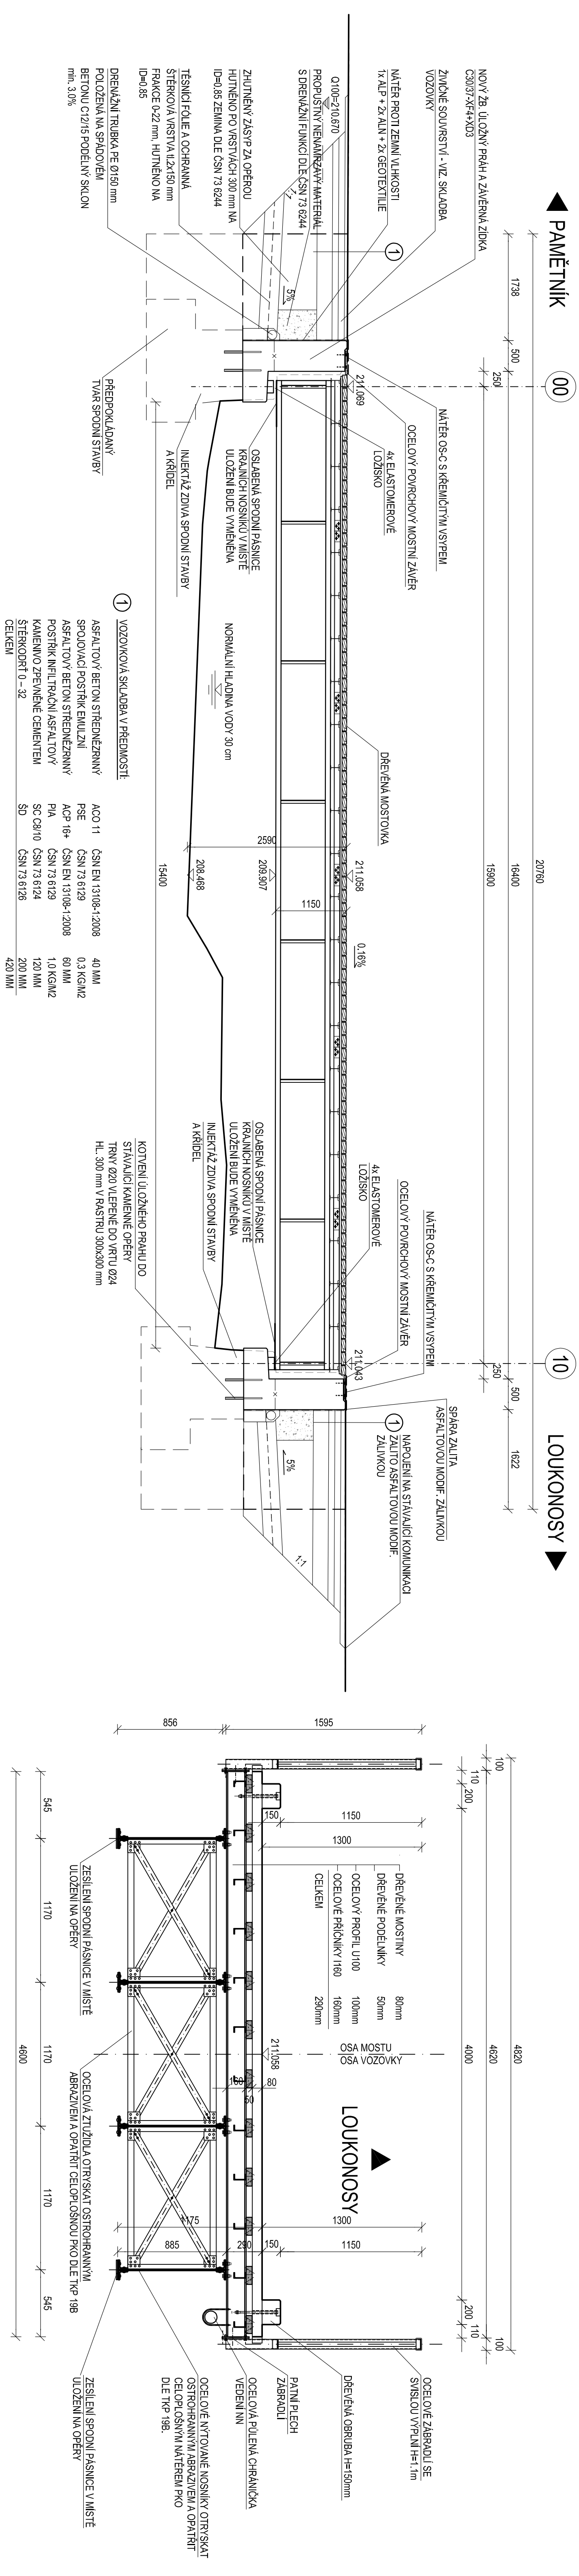

PUDORYS M1:100

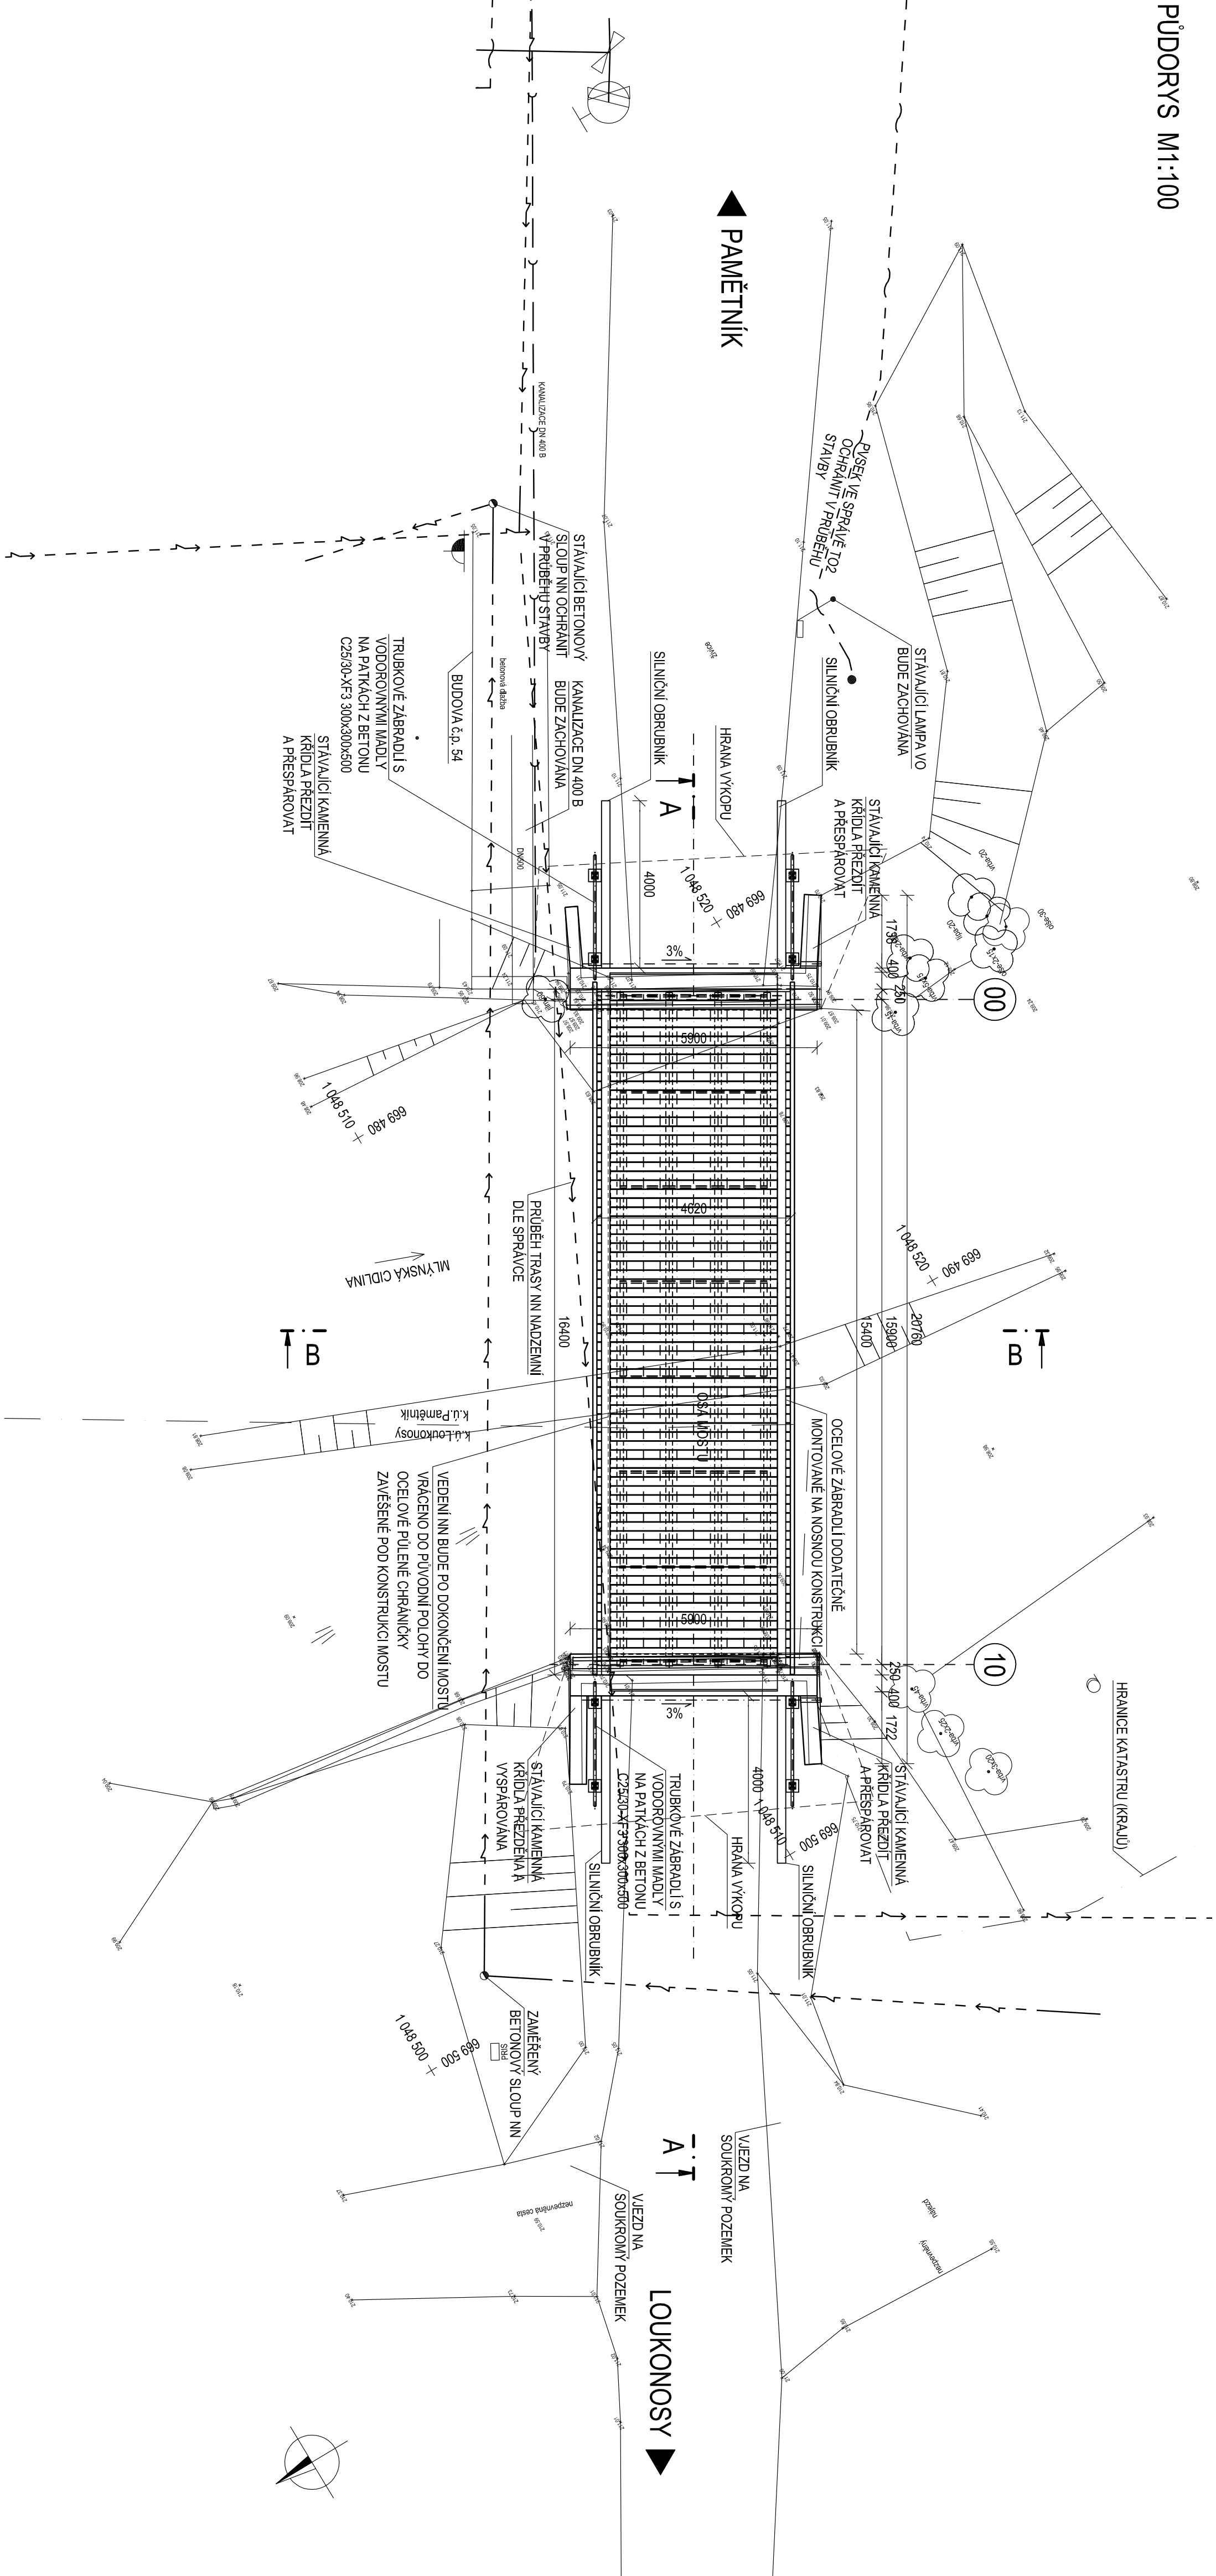

Pamětník - rekonstrukce mostů ev.č. 327122-1, 327122-2 a 327122-4					
<div style="float: right;">strana : _____</div>					
<b>ZHOTOVITEL POPS:</b>					
<b>NOVÁK&amp;PARTNER</b>	ročník	ing. Ondřej Šanata	investor	SÚS tel. 0482	
<b>INTERVENSKA PROJEKTOVA KANCELAR</b>	vyraboval	ing. Ondřej Šanata	zsk. číslo	12ND003-00Z	
	zodp. projektant	ing. Ondřej Šanata	datum	06/2012	
	tech. kontrola	ing. Václav Fíglar	PoPS		
	objekt:	<b>SO 203</b>	súpeň	125. 00. 100	
		<i>Kovář</i>	měřička:	pate : _____	
	<b>REKONSTRUKCE MOSTU ev.č. 327122-4 PRES NÁHON</b>				
	priloha:				
	<b>Dispoziční výkres</b>		<b>C.3.3</b>		