



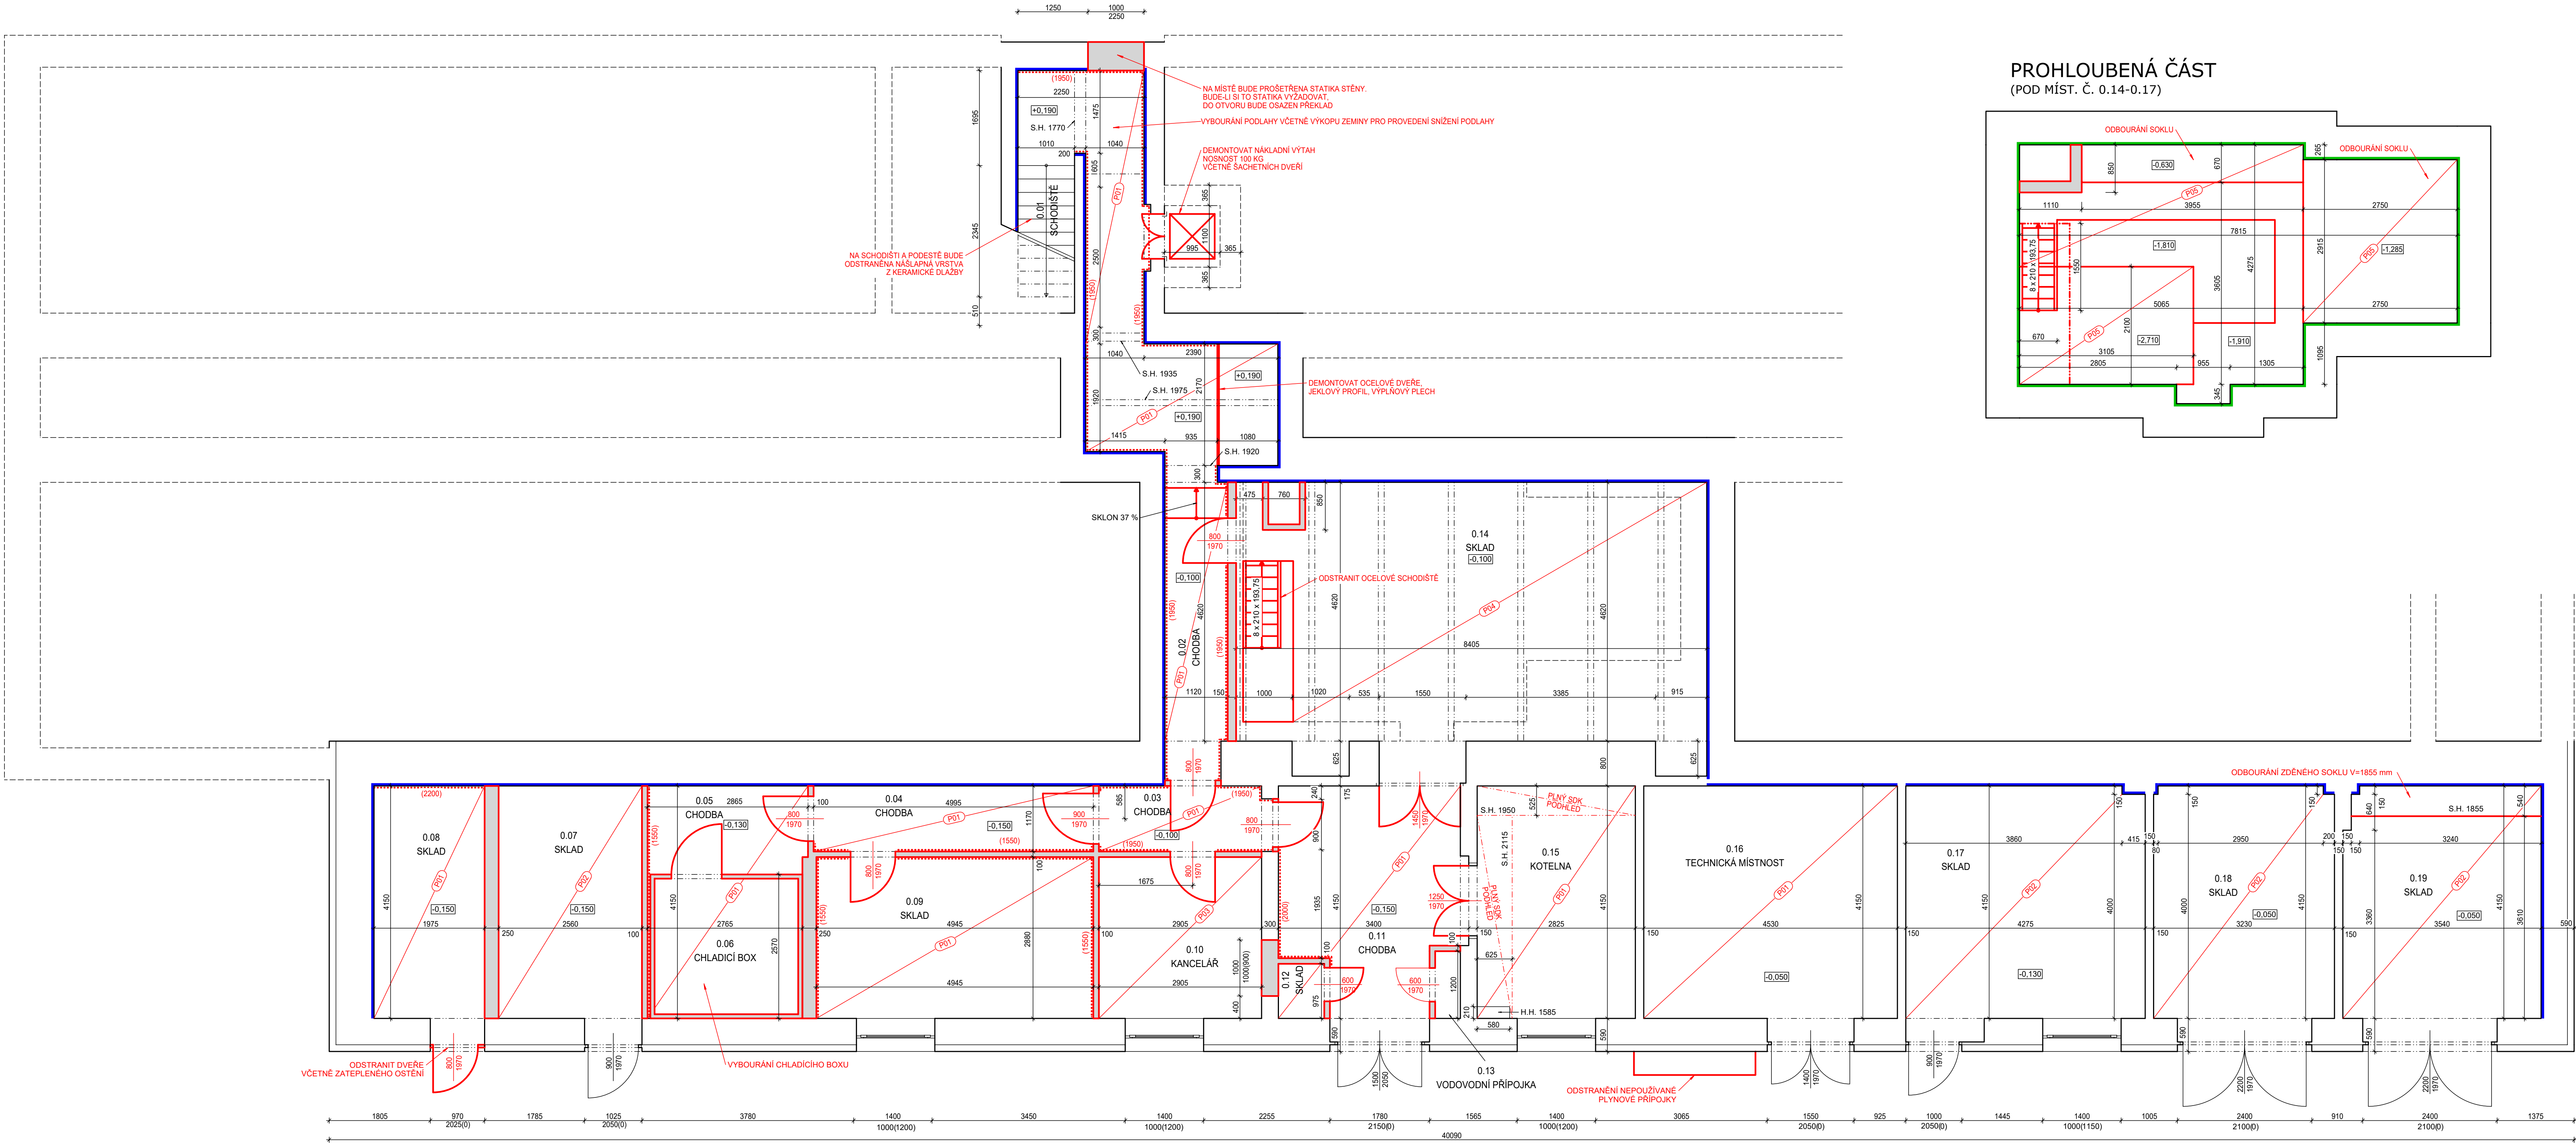

PROHLoubená ČÁST
(POD MÍST. Č. 0.14-0.17)

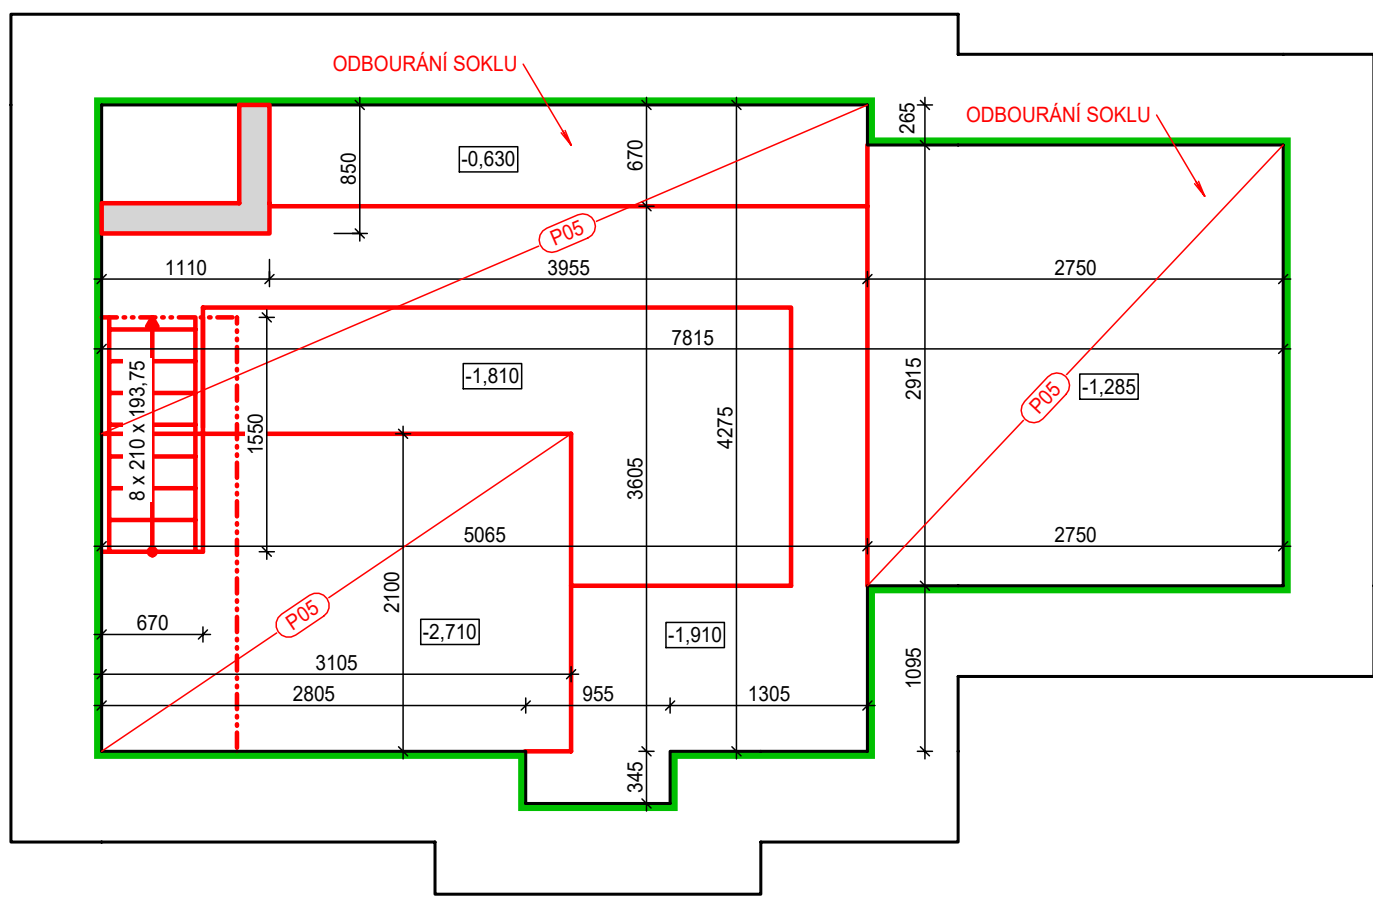

LEGENDA MÍSTNOSTÍ		
Legenda účelů a účelů podlahy a stropu: Stavební práce a stavební práce v rámci stavebního účelu a účelů stavebního účelu.		
OZNÁČENÍ	NÁZEV	ROZSAH (m ²)
0.01	SCHODIŠTĚ	1.44
0.02	CHODBA	20.18
0.03	CHODBA	3.84
0.04	CHODBA	6.00
0.05	CHODBA	4.63
0.06	CHLADICÍ BOX	6.28
0.07	SKLAD	11.15
0.08	SKLAD	8.89
0.09	SKLAD	14.24
0.10	KANCELÁŘ	8.37
0.11	CHODBA	12.93
0.12	SKLAD	0.86
0.13	VODOVODNÍ PŘÍPOJKA	0.60
0.14	SKLAD	40.75
0.15	KOTELNA	11.91
0.16	TECHNICKÁ MÍSTNOST	19.52
0.17	SKLAD	18.31
0.18	SKLAD	14.48
0.19	SKLAD	15.67

LEGENDA MATERIÁLŮ A KONSTRUKCÍ		
	BOURANÉ ZDIVO Z CIHEL tl. 100 - 300 mm	DEMONTOVANÝ PODHLED kazetový minerální / SDK
	STÁVAJÍCÍ KONSTRUKCE	BOURANÉ PODLAHY odstranění všech vyznačených částí v legendě skladeb
	STÁVAJÍCÍ ZDIVO odstranění omluky + vyřezávání spár do hl. 20 mm	ODSTRANĚNÍ OBLADU není-li popsán, jedná se o keramický obklad
	STÁVAJÍCÍ ZDIVO částí (přemítání, itakové otryskání)	
	PŘEDPOKLÁDANÝ PRŮBĚH ZÁKLADŮ	

LEGENDA SKLADEB			
ČERVENÉ VYZNAČENÉ KONSTRUKCE BUDOU ODSTRANĚNÝ, RESP. VYBOURÁNY			
SKLADBA (P01)		SKLADBA (P03)	
- KERAMICKÁ DÍLAŽBA	7 mm	- PVC	2 mm
- CEMENTOVÉ LEPIDLO	18 mm	- LEPIDLO	1 mm
- PROSTÝ BETON	200 mm	- CEMENTOVÝ POTĚR	22
- ROSTLÝ TERÉN	135 mm	- PROSTÝ BETON	200 mm
		- ROSTLÝ TERÉN	135 mm
SKLADBA (P02)		SKLADBA (P04)	
- OCHRANNÝ CEMENTOVÝ NÁTER	2 mm	- HLADKÝ PLECH	8 mm
- PROSTÝ BETON	223 mm	- NOSNÁ OCELOVÁ KONSTRUKCE	100 mm
- ROSTLÝ TERÉN	135 mm		
		SKLADBA (P05)	
		- PROSTÝ BETON	200 mm
		- ROSTLÝ TERÉN	600 mm

POZNÁMKA

III KONSTRUKCE, KTERÉ JSOU KRESLENY ČERVENOU BARVOU, VYZNAČENÉ ŠEDÝM PODKRESEM NEBO POPSANY POZNÁMKOU, III BUDOU DEMONTOVANÉ, RESP. VYBOURANÉ


III PODLAHA, KTERÁ JE VE STYKU SE ZEMINOU, BUDE ODSTRANĚNA VČETNĚ PODKLADNÍ VRSTVY

- VESKÉRE JAROVACÍ PŘEDMĚTY BUDOU DEMONTOVANÉ, OBLADY ODSTRANĚNÉ, NENOSNÉ PRŮČKY ZBOURÁNY Z PODLAH BUDOU ODSTRANĚNÉ NÁSLAPNÉ VRSTVY A VYBOURÁNY VESKÉRE ČÁSTI SKLADBY, KTERÉ JSOU VYZNAČENY V LEGENDĚ SKLADĚB. DĚLE DOJDE K ODSTRANĚNÍ VŠECH PODHLEDŮ, OMLUKA NA STÁVAJÍCÍCH KONSTRUKCÍCH BUDE ODSTRANĚNA

- UPOVĚŘ 1. NADZEMNÍHO PODLAŽÍ OBJEKTU SO-01 JE STANOVĚNA NA 500.00 m n. m.

- NEDILNOU SOUČÁSTÍ PROJEKTOVÉ DOKUMENTACE JE TECHNICKÁ ZPRÁVA A POZNÁMKY NA VÝKRESECH

- PŘI JAKÝCHKOLI NEJASNOSTECH NEBO OKOLNOSTECH, KTERÉ SE BUDOU LIŠIT OD PROJEKTOVÉ DOKUMENTACE JE NUTNÉ KONTAKTOVAT PROJEKTANTA

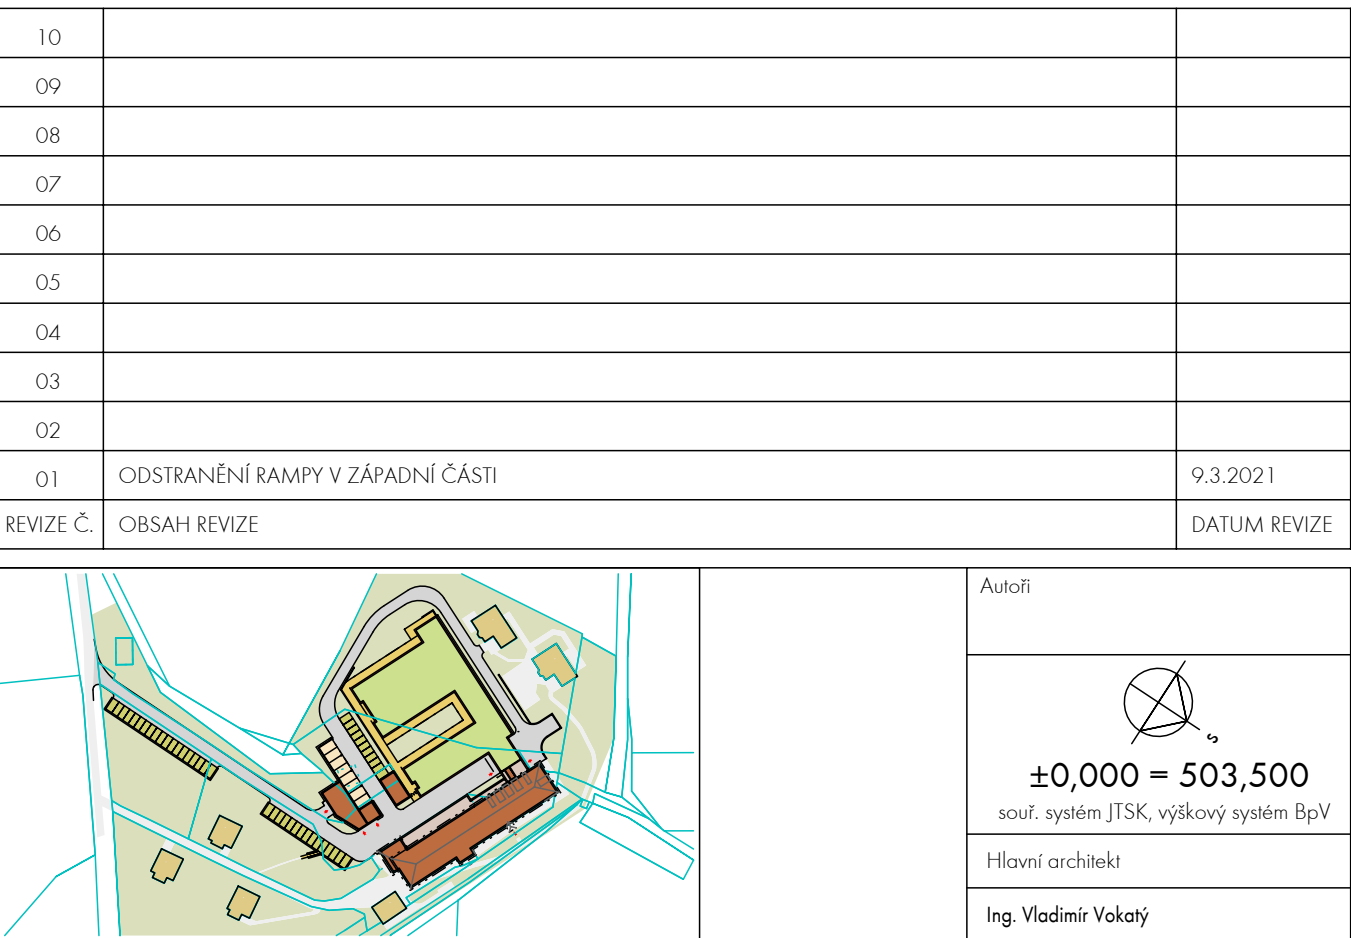

Investor: Krajský úřad Provozní nájemci: 1245 500 03 HRADEC KRÁLOVÉ ICO: 708 89 546		Generální projektant: ATIP s.r.o. Architektonická, projektová a inženýrská společnost PRAHA 165, TRUTNOVSKÝ 241 21, TEL. 449 829 811, info@atip.cz		Vedoucí projektu: Ing. Vladimír Vokáč		Hlavní inženýr projektu: Ing. Lukáš Najman	
Zpracovatel dle: ATIP s.r.o. Architektonická, projektová a inženýrská společnost PRAHA 165, TRUTNOVSKÝ 241 21, TEL. 449 829 811, info@atip.cz		Zodpovědný projektant dle: Ing. Lukáš Najman		Výpracoval: Ing. Lukáš Najman		Kontroloval: Ing. Vladimír Vokáč	

stavba HAINICE BAREVNÉ DOMKY		číslo stavby 1		stupeň dokumentace Dokumentace pro provedení stavby	
objekt (SO) SO-02 ADMINISTRATIVNÍ A PROVOZNÍ BUDOVA		zakázkové číslo 190603		mřížka 1:50	
díl / profese D.1.1.1 - Architektonicko-stavební řešení		datum dokončení - revize 00 12.2019		datum revize 9.3.2021	
název přílohy BOURACÍ PRÁCE 1.PP		DPS SO-02 stavba / SO / PS		AR.40 číslo výkresu	
				01 revize	