


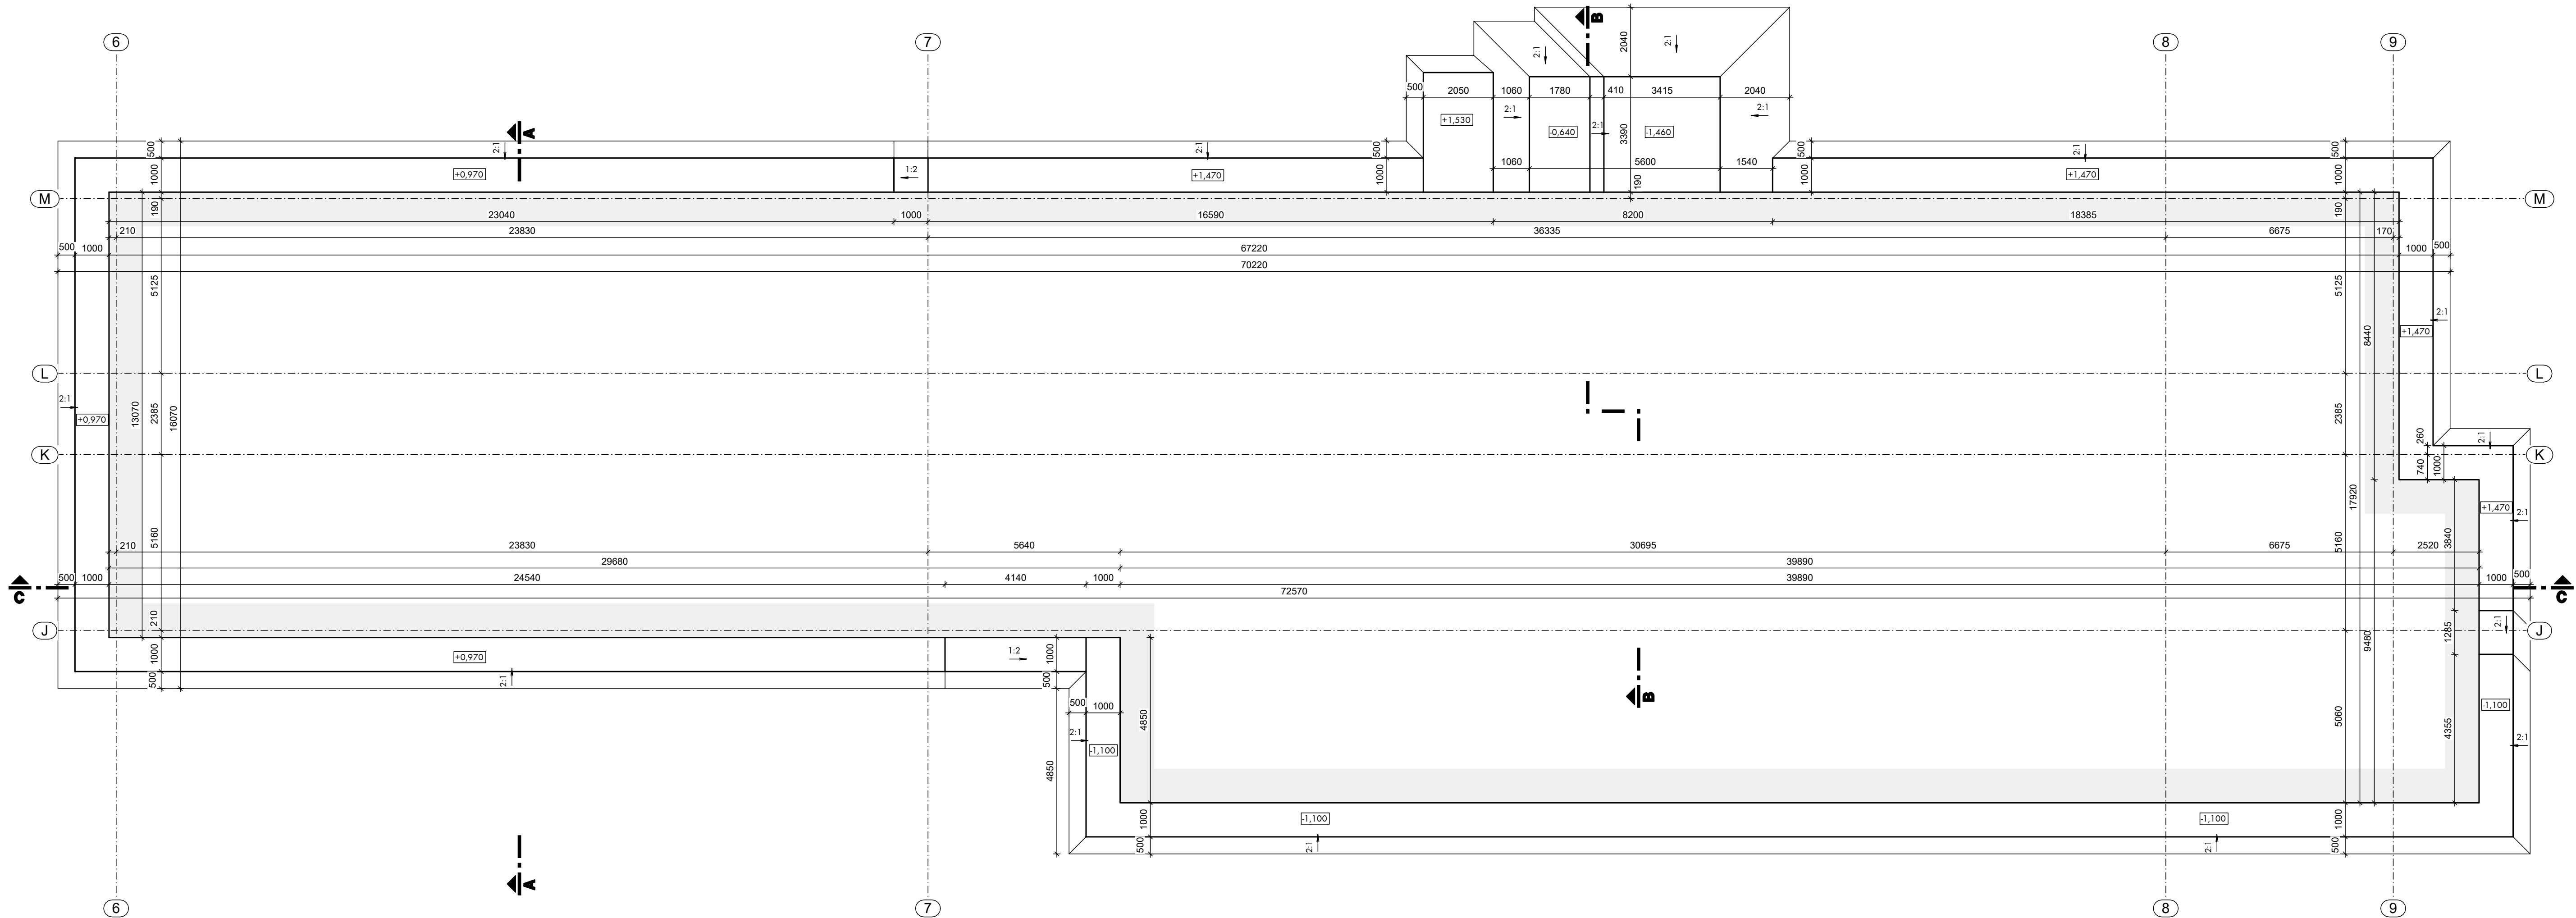

POZNÁMKA			
- ÚROVEŇ 1. NADZEMNÍHO PODLAŽÍ OBJEKTU SO-01 JE STANOVENA NA 503,500 m.n.m.			
- SKLON VÝKOPŮ NA VÝKRESE JE ZNAČEN V TOMTO POŘADÍ - VÝŠKA : DÉLKA			
- NEDÍLNOU SOUČÁSTÍ PROJEKTOVÉ DOKUMENTACE JE TECHNICKÁ ZPRÁVA A POZNÁMKY NA VÝKRESECH			
- PŘI JAKÝCHKOLI NEJASNOSTECH NEBO OKOLNOSTECH, KTERÉ SE BUDOU LIŠIT OD PROJEKTOVÉ DOKUMENTACE JE NUTNÉ KONTAKTOVAT PROJEKTANTA			
10			
09			
08			
07			
06			
05			
04			
03			
02			
01	ODSTRANĚNÍ RAMPY V ZÁPADNÍ ČÁSTI		9.3.2021
REVIZE Č.	OBSAH REVIZE		DATUM REVIZE
			Autoři
			 ±0,000 = 503,500 souř. systém JTSK, výškový systém BpV
			Hlavní architekt
			Ing. Vladimír Vokatý
Investor:		Generální projektant:	Vedoucí projektu
Královéhradecký kraj		 ATIP s.r.o. Architektonická, projektová a inženýrská společnost PRAŽSKÁ 169, TRUTNOV 541 31, TEL.: 499 859 011, info@atip.cz	Hlavní inženýr projektu
Pivovarské náměstí 1245			Ing. Vladimír Vokatý
500 03 HRADEC KRÁLOVÉ			Ing. Lukáš Najman
IČO: 708 89 546			
Zpracovatel dílu:		Zodpovědný projektant dílu	Vypracoval
 ATIP s.r.o.		Ing. Lukáš Najman	Kontroloval
Architektonická, projektová a inženýrská společnost			Ing. Vladimír Vokatý
PRAŽSKÁ 169, TRUTNOV 541 31, TEL.: 499 859 011, info@atip.cz			
stavba		číslo stavby	stupeň dokumentace
HAJNICE		1	Dokumentace pro provedení stavby
BAREVNÉ DOMKY			
objekt [SO]		zakázkové číslo	
SO-02 ADMINISTRATIVNÍ A PROVOZNÍ BUDOVA		190603	
díl / profese		měřítko	
D.1.1.1 - Architektonicko-stavební řešení		1:100	
datum dokončení - revize 00		datum revize	
12.2019		9.3.2021	
název přílohy		DPS	SO-02
VÝKOPY		stupeň	SO/PS
			číslo výkresu
			01
			revize