



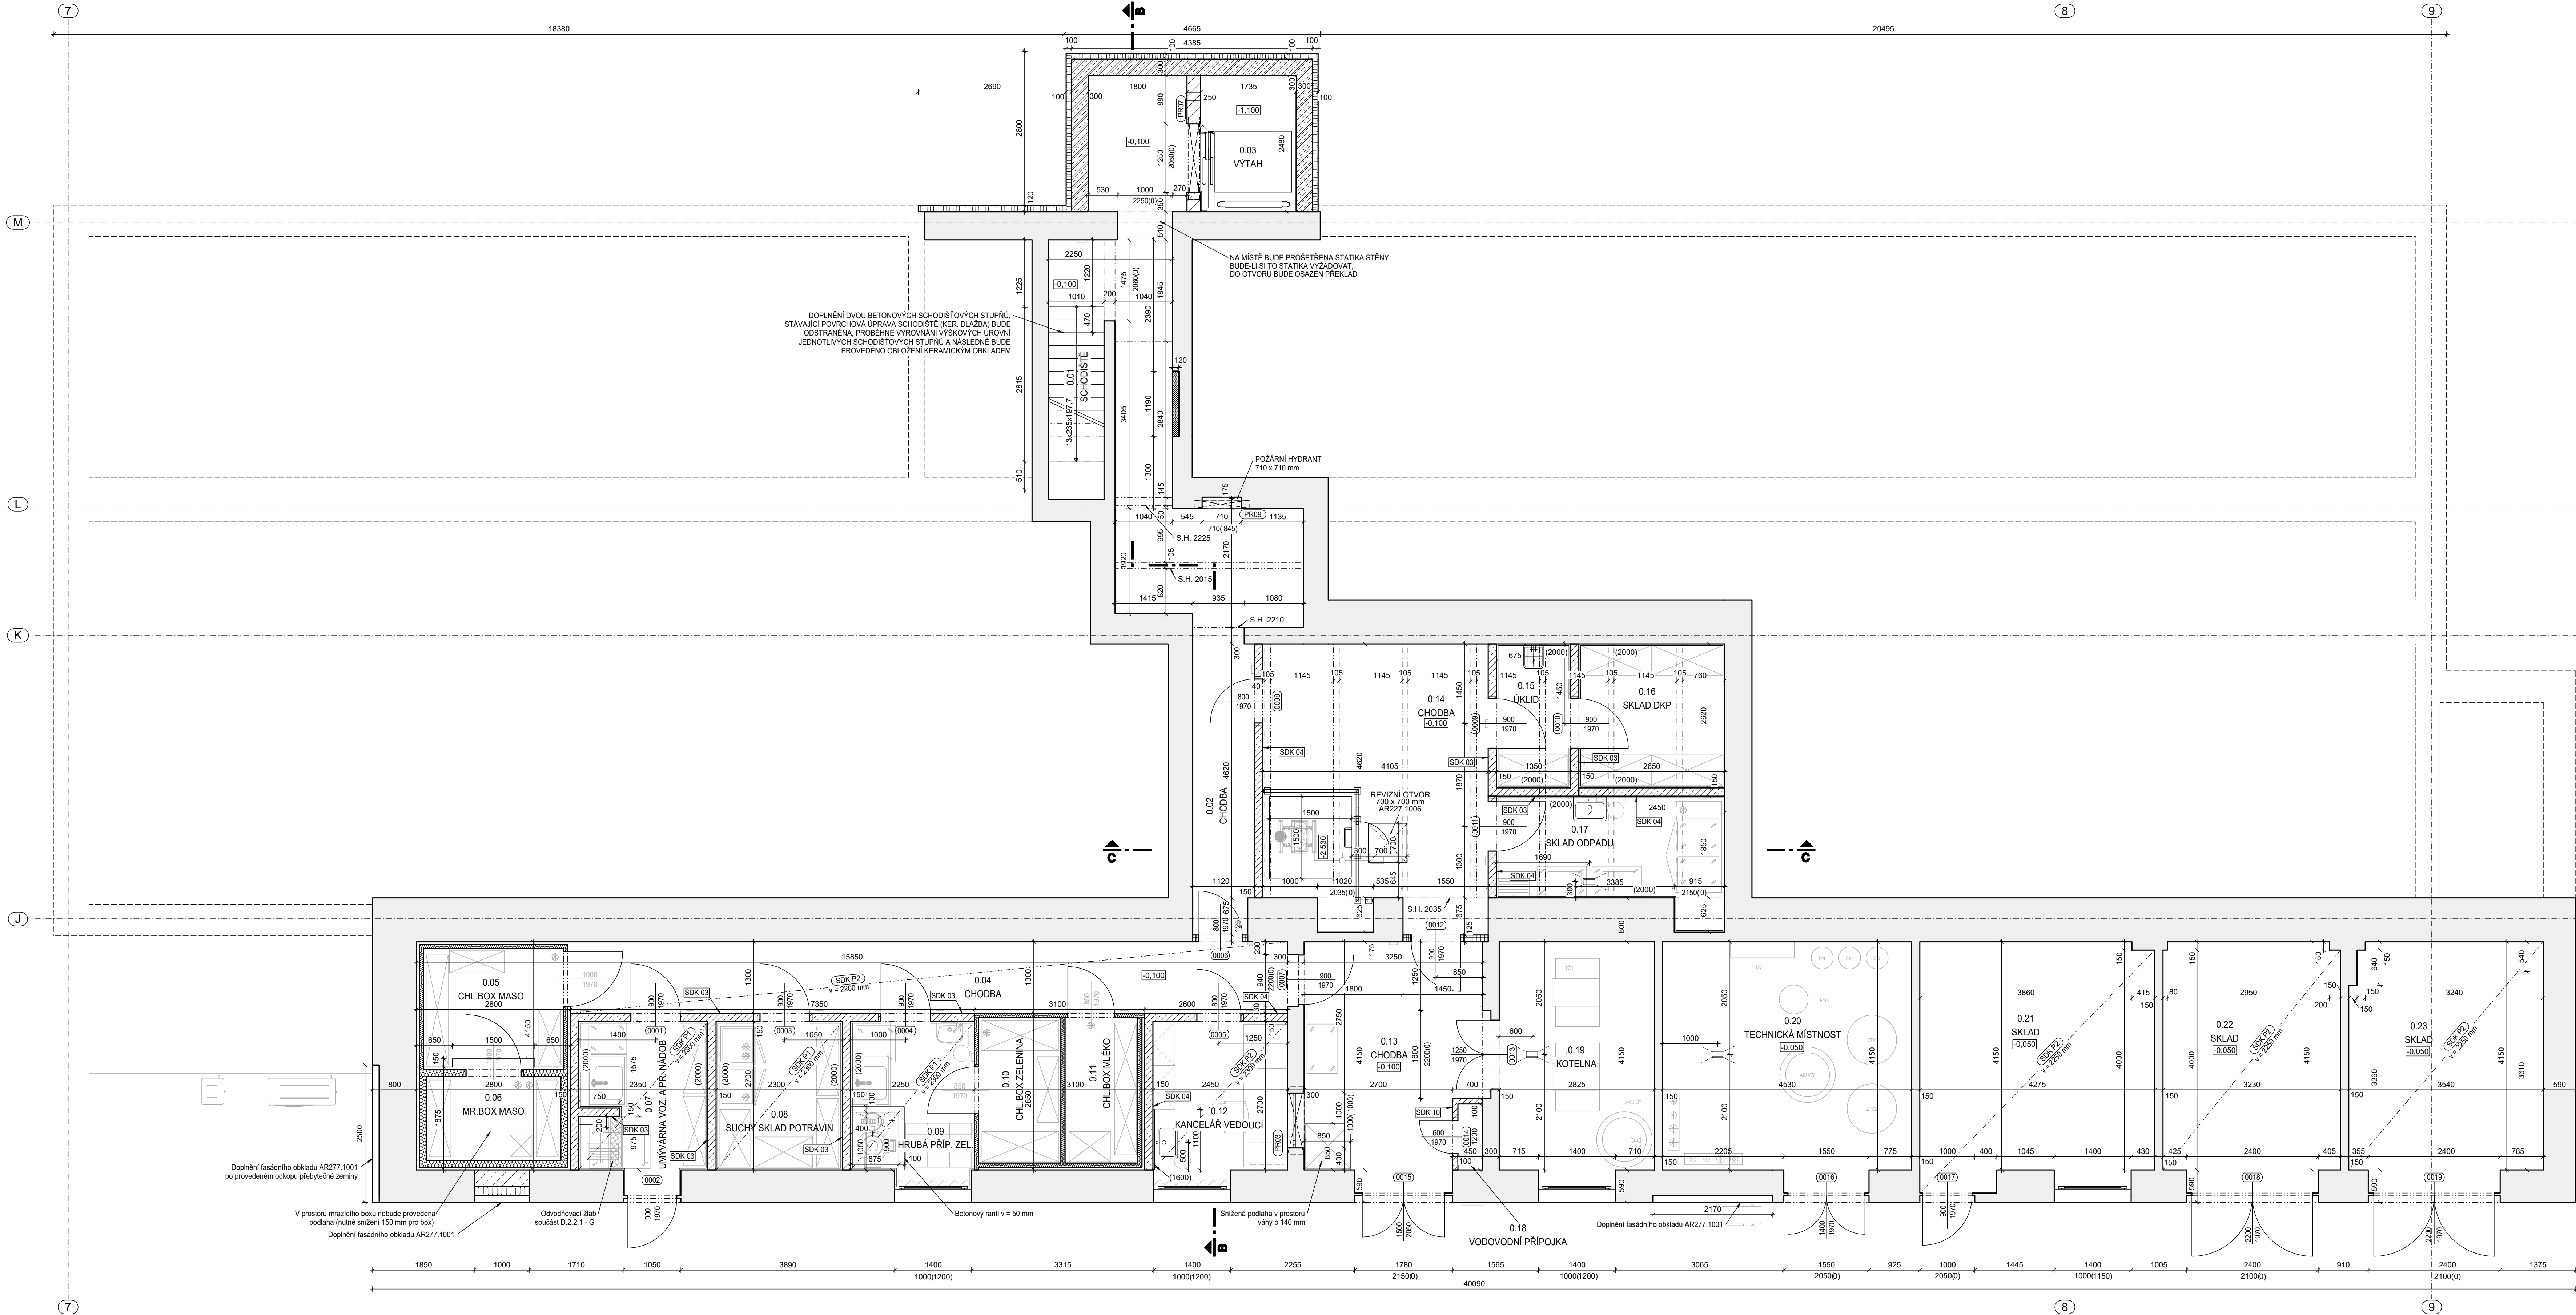

PROHLoubENÁ ČÁST (POD MÍST. Č. 0.14-0.17)

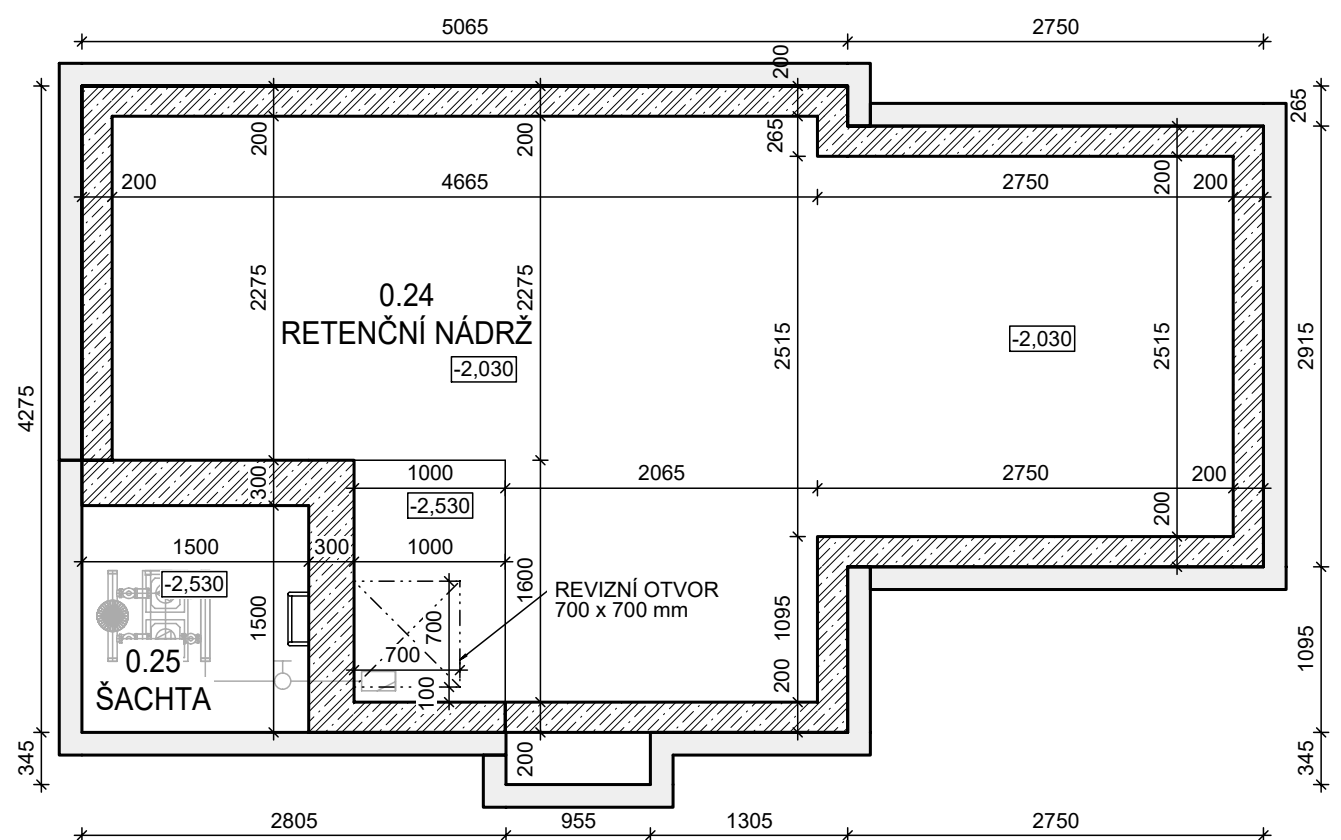

LEGENDA MÍSTNOSTÍ		
legenda vztahující se k místnostem, které jsou vyznačeny v plánu. Součástí plánu jsou i místnosti, které jsou vyznačeny v plánu, ale nejsou vyznačeny v plánu.		
OZNAČENÍ	NÁZEV	PLOCHA (m²)
0.01	ISCHODITĚ	3.54
0.02	CHODBA	23.99
0.03	VÝTAH	4.30
0.04	CHODBA	17.34
0.05	CHL.BOX MASO	5.69
0.06	MR.BOX MASO	3.86
0.07	JIMYVÁRNA VOZ A PR. NÁDOB	6.91
0.08	SUCHÝ SKLAD POTRAVIN	6.35
0.09	HRUBÁ PŘIP. ZEL	6.21
0.10	CHL.BOX ZELENINA	4.04
0.11	CHL.BOX MLÉKO	3.58
0.12	KANCELÁŘ VEDOUCÍ	6.74
0.13	CHODBA	13.84
0.14	CHODBA	21.15
0.15	UKLID	3.87
0.16	SKLAD DKP	6.94
0.17	SKLAD ODPADU	8.25
0.18	VODOVODNÍ PŘÍPOJKA	0.80
0.19	KOTELNA	11.91
0.20	TECHNICKÁ MÍSTNOST	19.52
0.21	SKLAD	18.31
0.22	SKLAD	14.48
0.23	SKLAD	15.67

LEGENDA MATERIÁLŮ

POZNÁMKA

- HYDROIZOLAČNÍ OPATŘENÍ STĚN A PODLAH 1. PP. JE ŘEŠENO VE VÝKRESU AR.45.
- ÚROVEŇ 1. NADZEMNÍHO POSLAJÍ OBJEKTU SO.01 JE STANOVENA NA 503.500 m.n.m.
- NEDILNOU SOUČÁSTÍ PROJEKTOVÉ DOKUMENTACE JE TECHNICKÁ ZPRÁVA A POZNÁMKY NA VÝKRESECH.
- PŘI REALIZACI STAVBY JE NUTNÉ ZOHLEDNIT POZNÁMKY NA STÁVAJÍCÍCH OBJEKTECH A VÝKRESECH.
- V DÍLČÍCH ČÁSTECH TĚTO PROJEKTOVÉ DOKUMENTACE.
- PROTIPOŽÁRNÍ ÚPRAVY BUDOU PROVÁDĚNY TAK, ABY SPLŇOVALY POŽADAVKOVÉ PODMÍNKY POŽÁRNÍ ODOLNOSTI, HRANICE JEDNOTLIVÝCH POŽÁRNÍCH ÚSEKŮ DLE VÝKRESU PŘ.4.
- PROTIPOŽÁRNÍ IZOLACE PROSTUPU POŽÁRNÍ DELICIM KONSTRUKCEM POMOCI PROTIPOŽÁRNÍH TMLŮ, PŘEPÁNEK A STAVEBNÍCH TVARŮ JE SOUČÁSTÍ DÍLU AR. TĚSNĚNÍ POMOCI POŽÁRNÍ OCHRANNÝCH MANŽET JE SOUČÁSTÍ DODÁVKY PŘESLUŠNÉ PROFESE.
- KOTVENÍ ROZVOZŮ A INSTALACÍ, JEJICH ZÁVĚSY A POMOCNÉ OSAZOVACÍ KONSTRUKCE, VČETNĚ KOTVENÍ PRVKŮ, JSOU DODÁVKOU JEDNOTLIVÝCH PROFESÍ.
- PŘI JAKÝCHKOLIV NEJASNOSTECH NEBO OKOLNOSTECH, KTERÉ SE BUDOU LIŠIT OD PROJEKTOVÉ DOKUMENTACE JE NUTNÉ KONTAKTOVAT PROJEKTANTA.
- POVRCHOVÉ ÚPRAVY A POPIS OSTATNÍCH STAVEBNÍCH PRVKŮ JE UVEDEN V PŘÍSLUŠNÉ TABULCE NEBO TECHNICKÉ ZPRÁVĚ.
- PŘED VÝROBOU JEDNOTLIVÝCH STAVEBNÍCH PRVKŮ (OKNA, DVEŘE, ZABRÁDKY, ZÁMEČNÍČKY VÝR.) JE NUTNÉ OVĚRIT PŘESNÉ ROZMĚRY V MÍSTĚ OSAZENÍ NA STAVBĚ, VZDĚLEM K TOLERANCIÍM SE MŮHOU VYKÝTNOUT ROZMĚROVÉ ODCHYLKY OD PROJEKTOVÉHO NÁVRHU.
- PODLA VŠECH ROZVOZŮ ZÁŘÍZENÍ A KONCOVÝCH PRVKŮ NEURČENÝCH ZVLÁŠTNÍ KÓTY NEBO VÝKRESEM BUDĚ ODPOVÍDAT POLOZE ZJIŠTĚNÉM ODMĚŘENÍM Z PROJEKTOVÉ DOKUMENTACE S PŘESNOSTÍ ODPOVÍDAJÍCÍ MĚŘÍTKU VÝKRESU V MĚŘÍTKU 1:100. KONCOVÉ PRVKY ZÁŘÍZENÍ A TRASY ROZVOZŮ BUDOU OSAZOVÁNY PODLE PROJEKTOVÉ DOKUMENTACE PŘÍSLUŠNÉ PROFESE A ZÁŘÍZENÍ A PODLE VÝKRESU ARCHITECTONICKO-STAVEBNÍHO ŘEŠENÍ. V PŘÍPADĚ, ŽE MEZI NIMI BUDĚ ZJIŠTĚN ROZDÍL, BUDĚ PŘESNÁ POLOHA PROJEKOVANÁ S GENEALNÍM PROJEKTEM.

10		
09		
08		
07		
06		
05		
04		
03		
02		
01	ODSTRANĚNÍ RAMPY V ZÁPADNÍ ČÁSTI	9.3.2021
REVIZE Č.	OBSAH REVIZE	DATUM REVIZE

±0,000 = 503,500 soul. systém JTSK, výškový systém BcV	
Hlavní architekt	
Ing. Vladimír Vokaty	
Investor: Křesťanský ústav Provozní část 1245 500 03 HRADEC KRÁLOV KO. 708 99 346	
Generální projektant: ATIP s.r.o. Architektonická, projektová a inženýrská společnost PRÁŽSKÁ 145, PRAHA 145 01, TEL. 499 855 811, info@atip.cz	
Vedoucí projektu: Ing. Vladimír Vokaty	
Hlavní inženýr projektu: Ing. Lukáš Najman	

Zpracoval: dle ATIP s.r.o.	Zodpovědný projektant: dle Ing. Lukáš Najman	Vypracoval: Ing. Lukáš Najman	Kontroloval: Ing. Vladimír Vokaty
Architektonická, projektová a inženýrská společnost PRÁŽSKÁ 145, PRAHA 145 01, TEL. 499 855 811, info@atip.cz			
stavba HAINICE BAREVNÉ DOMKY		část stavby 1 projektová část 190603	
objekt (SO) SO-02 ADMINISTRATIVNÍ A PROVOZNÍ BUDOVA		mřížka 1:50	
díl / proloha D.1.1.1 - Architektonicko-stavební řešení		datum dokončení: revize 00 12.2019	
název přílohy PŮDORYS 1.PP		datum revize 9.3.2021	
		DPS SO-02 návrh / SO / PS	AR.48 část výkresu 01