


PŮDORYS 2.NP – MĚŘ. 1:50

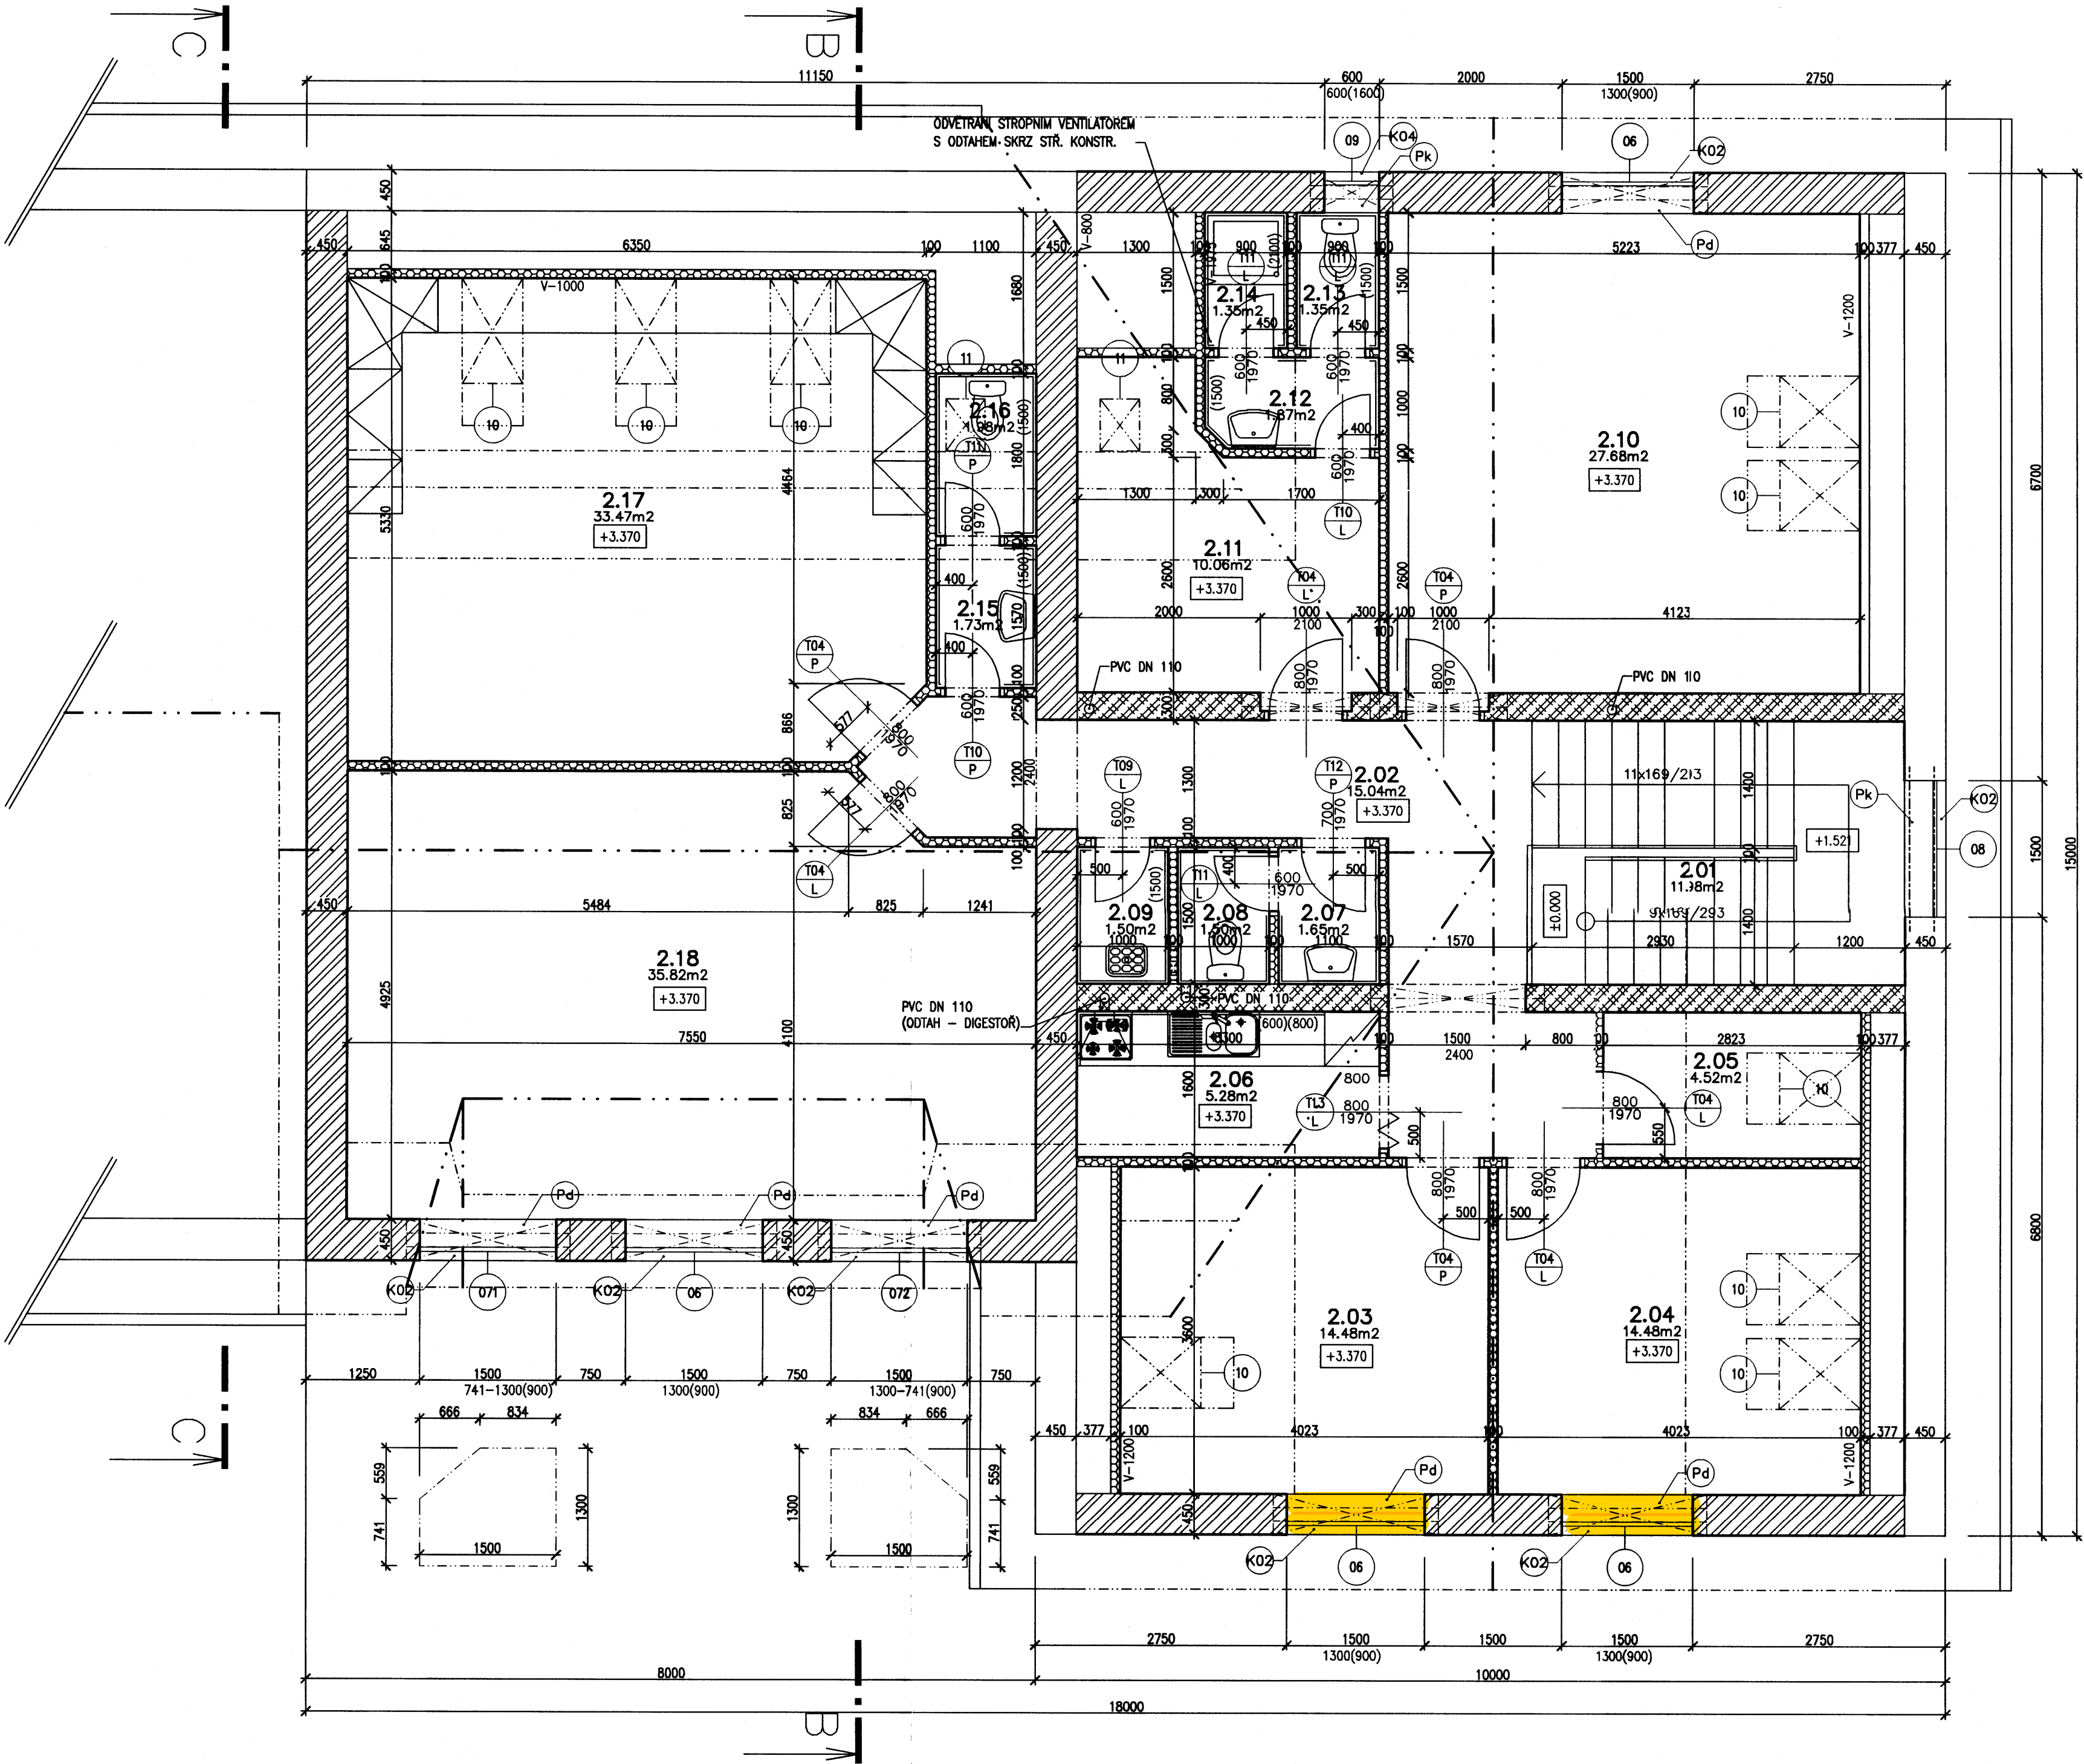

Tabulka místností					
Číslo	Jméno	Plocha	Podlaha	Stěny	Strop
2.01	SCHODIŠTĚ	11.98m2	DLAŽBA KERAMICKÁ	OMÍTKA VÁPENNÁ ŠTUKOVÁ	SDK ZAVĚŠENÝ PODHLED
2.02	CHODBA	15.04m2	DLAŽBA KERAMICKÁ	OMÍTKA VÁPENNÁ ŠTUKOVÁ	SDK ZAVĚŠENÝ PODHLED
2.03	KANCELÁŘ VEDOUČÍHO STŘEDISKA	14.48m2	POVLAK PVC	OMÍTKA VÁPENNÁ ŠTUKOVÁ	SDK ZAVĚŠENÝ PODHLED
2.04	KANCELÁŘ DOPRAVNÍHO REFERENTA	14.48m2	POVLAK PVC	OMÍTKA VÁPENNÁ ŠTUKOVÁ	SDK ZAVĚŠENÝ PODHLED
2.05	SKLAD TISKOPISŮ	4.52m2	POVLAK PVC	OMÍTKA VÁPENNÁ ŠTUKOVÁ/SDK	SDK ZAVĚŠENÝ PODHLED
2.06	KUCHYNKA	5.28m2	DLAŽBA KERAMICKÁ	OMÍTKA VÁPENNÁ ŠTUKOVÁ/SDK	SDK ZAVĚŠENÝ PODHLED
2.07	PŘEDÍŇ WC	1.65m2	DLAŽBA KERAMICKÁ	OMÍTKA VÁPENNÁ ŠTUKOVÁ/SDK	SDK ZAVĚŠENÝ PODHLED
2.08	WC	1.50m2	DLAŽBA KERAMICKÁ	OMÍTKA VÁPENNÁ ŠTUKOVÁ/SDK	SDK ZAVĚŠENÝ PODHLED
2.09	ÚKLIDOVÁ KOMORA	1.50m2	DLAŽBA KERAMICKÁ	OMÍTKA VÁPENNÁ ŠTUKOVÁ/SDK	SDK ZAVĚŠENÝ PODHLED
2.10	NOCLEŽNA	27.68m2	POVLAK PVC	OMÍTKA VÁPENNÁ ŠTUKOVÁ/SDK	SDK ZAVĚŠENÝ PODHLED
2.11	ŠATNA – ŽENY	10.06m2	DLAŽBA KERAMICKÁ	OMÍTKA VÁPENNÁ ŠTUKOVÁ/SDK	SDK ZAVĚŠENÝ PODHLED
2.12	PŘEDÍŇ WC	1.87m2	DLAŽBA KERAMICKÁ	OMÍTKA VÁPENNÁ ŠTUKOVÁ/SDK	SDK ZAVĚŠENÝ PODHLED
2.13	WC	1.35m2	DLAŽBA KERAMICKÁ	OMÍTKA VÁPENNÁ ŠTUKOVÁ/SDK	SDK ZAVĚŠENÝ PODHLED
2.14	SPRCHA	1.35m2	DLAŽBA KERAMICKÁ	OMÍTKA VÁPENNÁ ŠTUKOVÁ/SDK	SDK ZAVĚŠENÝ PODHLED
2.15	PŘEDÍŇ WC	1.73m2	DLAŽBA KERAMICKÁ	OMÍTKA VÁPENNÁ ŠTUKOVÁ/SDK	SDK ZAVĚŠENÝ PODHLED
2.16	WC	1.98m2	DLAŽBA KERAMICKÁ	OMÍTKA VÁPENNÁ ŠTUKOVÁ/SDK	SDK ZAVĚŠENÝ PODHLED
2.17	KANCELÁŘ	33.47m2	POVLAK PVC	OMÍTKA VÁPENNÁ ŠTUKOVÁ/SDK	SDK ZAVĚŠENÝ PODHLED
2.18	KANCELÁŘ	35.82m2	POVLAK PVC	OMÍTKA VÁPENNÁ ŠTUKOVÁ/SDK	SDK ZAVĚŠENÝ PODHLED

Tabulka obkladů			
Označení	Plocha	Délka	Tloušťka
DLE ARCHITEKTA	50.8 m2	34.22 m	9 mm

LEGENDA HMOT

	BETON B15		ZDIVO POROTHERM 24 P+D
	BETON B20 S VLOŽENOU SÍTÍ KARI		PŘÍČKY A DOZDÍVKY Pkcd2 A CP NA MC
	ZDIVO POROTHERM 30 P+D		SÁDROKARTON.KONSTRUKCE.TEP.IZOLACE
	ZDIVO POROTHERM 44 P+D		HUTNĚNÝ STRP.PODSYP

POZNÁMKA :

- povrchová úprava zděných konstrukcí – omítka hladká štuková
- nátery stěn a stropů – Superweiss – bílá
- styk vyplní otvorů a omítek proškrtábnout a vyplnit trvale pružným tmelem
- svléké hrany rohů omítek chránit kov.omítkovými rohy
- skladba podlah – viz.fezy,
- výztuž nadpraží nosných stěn – viz.ocelová konstrukce-krov

LEGENDA :

- (Pd) – ÚPRAVA PARAPETU – DŘEV.MASIV
- (Pk) – ÚPRAVA PARAPETU – KER. OBKLAD
- (K-) – OPLECHOVÁNÍ – LINDAB – ODSTÍN – MĚŘ

ZODPOVĚDNÝ PROJEKTANT:	Ing. Luděk Skalický		
VYPRACOVAL:	Martin Ryd		
SPOLUPRÁCE:	Ing.Pavel Brtna		
Okresní úřad:	RYCHNOV NAD KNEŽNOU	Městský úřad:	ROKYTNICE V ORLÝCH HORÁCH
INVESTOR:	SÚS Rychnov nad Kněžnou, Pod Budínem 1416, PSČ 516 01	STUPEŇ:	Projekt stavby
Akce:	REKONSTRUKCE STŘEDISKA SÚS ROKYTNICE V ORLÝCH HORÁCH 2.etapa	DATUM:	09/2001
Obsah:	PŮDORYS 2.NP	ČÍSLO ZÁKAZ:	22-01
		FORMÁT:	5x44
		MĚŘÍTKO:	1:50
		ČÁST:	Č. PŘÍLOHY:
			SO-01
			B.3.1.4.