


ROZVINUTÝ POHLED NA ZÁRUBNÍ ZEĎ, M 1:100
III/32549 ČERMNÁ, SKALNÍ MASÍV U Č. P. 207

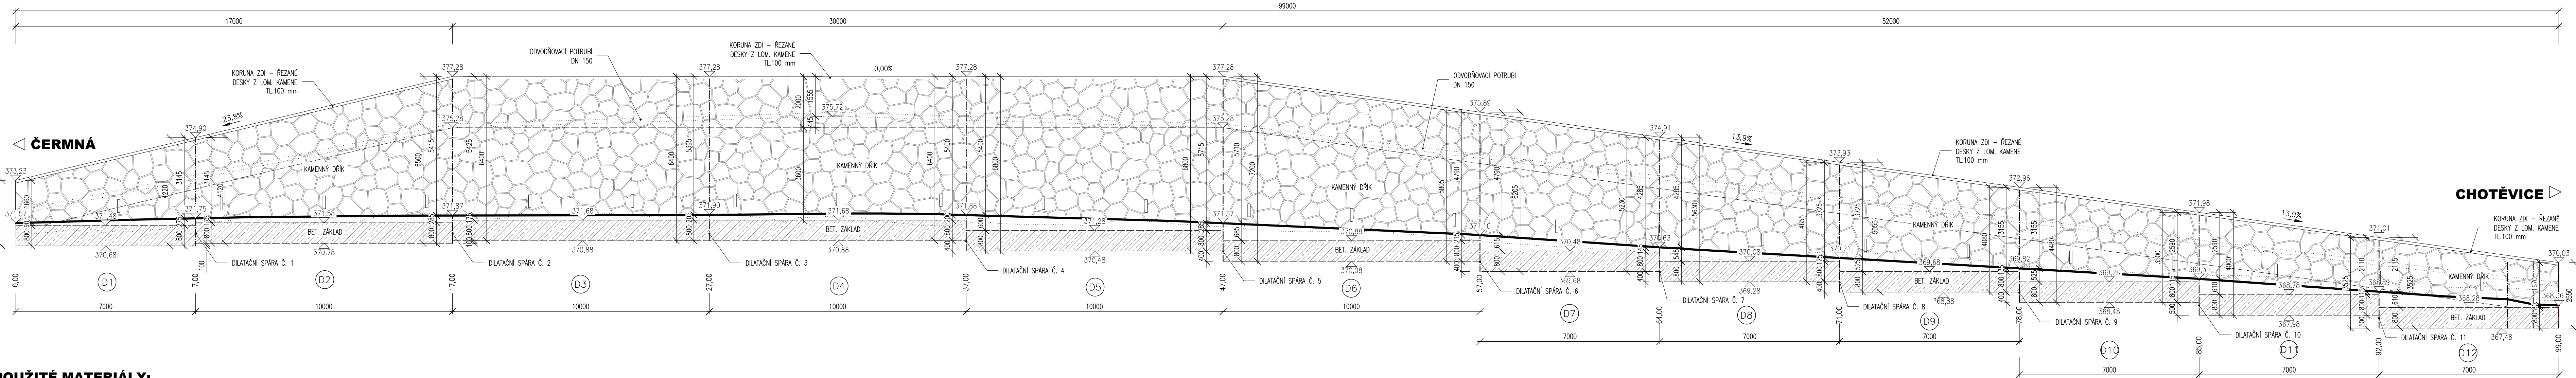

POUŽITÉ MATERIÁLY:

BETONY JSOU PROVEDENY DLE ČSN EN 206-1	
KONSTRUKČNÍ BETONY:	
ZÁKLAD	C30/37 XC2, XA1
OSTATNÍ BETONY:	
CEM. MALTA KAMENNÉHO ZDIVA	MC 20 DLE TP 192 A ČSN EN 998
SPÁROVACÍ MALTA	MC 25 XF4 V DOSAHU ČRHL, DLE TKP 18, TP 192 A ČSN EN 998-2
ZÁSTYV ZA RUBEM ZDI	C8/10 X0
TĚSNÍCÍ VRSTVA ZA RUBEM ZDI	C12/15 X0
BET. LOŽE POD DLAŽBY	C30/37 XF4
PROPOJOVACÍ VÝZTUŽ ZÁKLADU A DRÍKU:	
BETONÁŘSKÁ VÝZTUŽ	B 500 B (10 505 R), BSL 500
OSTATNÍ:	
KAMENNÝ DRÍK ZDI	LOMOVÝ KÁMEN MIN. 500x500x500 mm
KÁMEN ODLAŽDĚNÍ	LOMOVÝ KÁMEN TL. 250 mm
SPOLÉČNÁ SPECIFIKACE KAMENE	TR. JAKOSTI I. MIN. PEVNOST V TLAKU 110 MPa MAX. NASÁKAVOST 1,5 %, SOUČINITEL MRAZUZDRORNOSTI (PO 25 CYKLECH) 0,75

03		
02		
01		
ZMĚNA	POPIS	DATUM



ING. IVAN ŠÍR
PROJEKTOVÁNÍ DOPRAVNÍCH STAVEB CZ s.r.o.
Haškova 1714/3, 500 02 Hradec Králové, tel. +420 603 181 473, sir@sirivan.cz, www.sirivan.cz
IČ: 259 62 914

investor: Královéhradecký kraj
Pivovarské náměstí 1245, 500 03, Hradec Králové

III/32549 Čermná, skalní masív u č. p. 207

- kraj: Královéhradecký

■ MÚ / OU: Vrchlabí

■ stupeň utajení: bez utajení

■ datum: 03 / 2019

■ zakázkové číslo: 017039

■ stupeň PD: PDPS


■ odpovědný projektant stavby: Ing. Ivan Šír

■ odpovědný projektant objektu: Ing. Ivan Šír

■ vypracoval: Ing. Jaroslav Seifert

■ kontroloval: Ing. Ivan Šír

■ změna číslo: 00

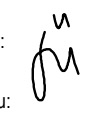■ měřítko: M 1:150
- 

B.2 SO 251 ZÁRUBNÍ ZEĎ v km 5,293-5,392

POHLED

B.2.5