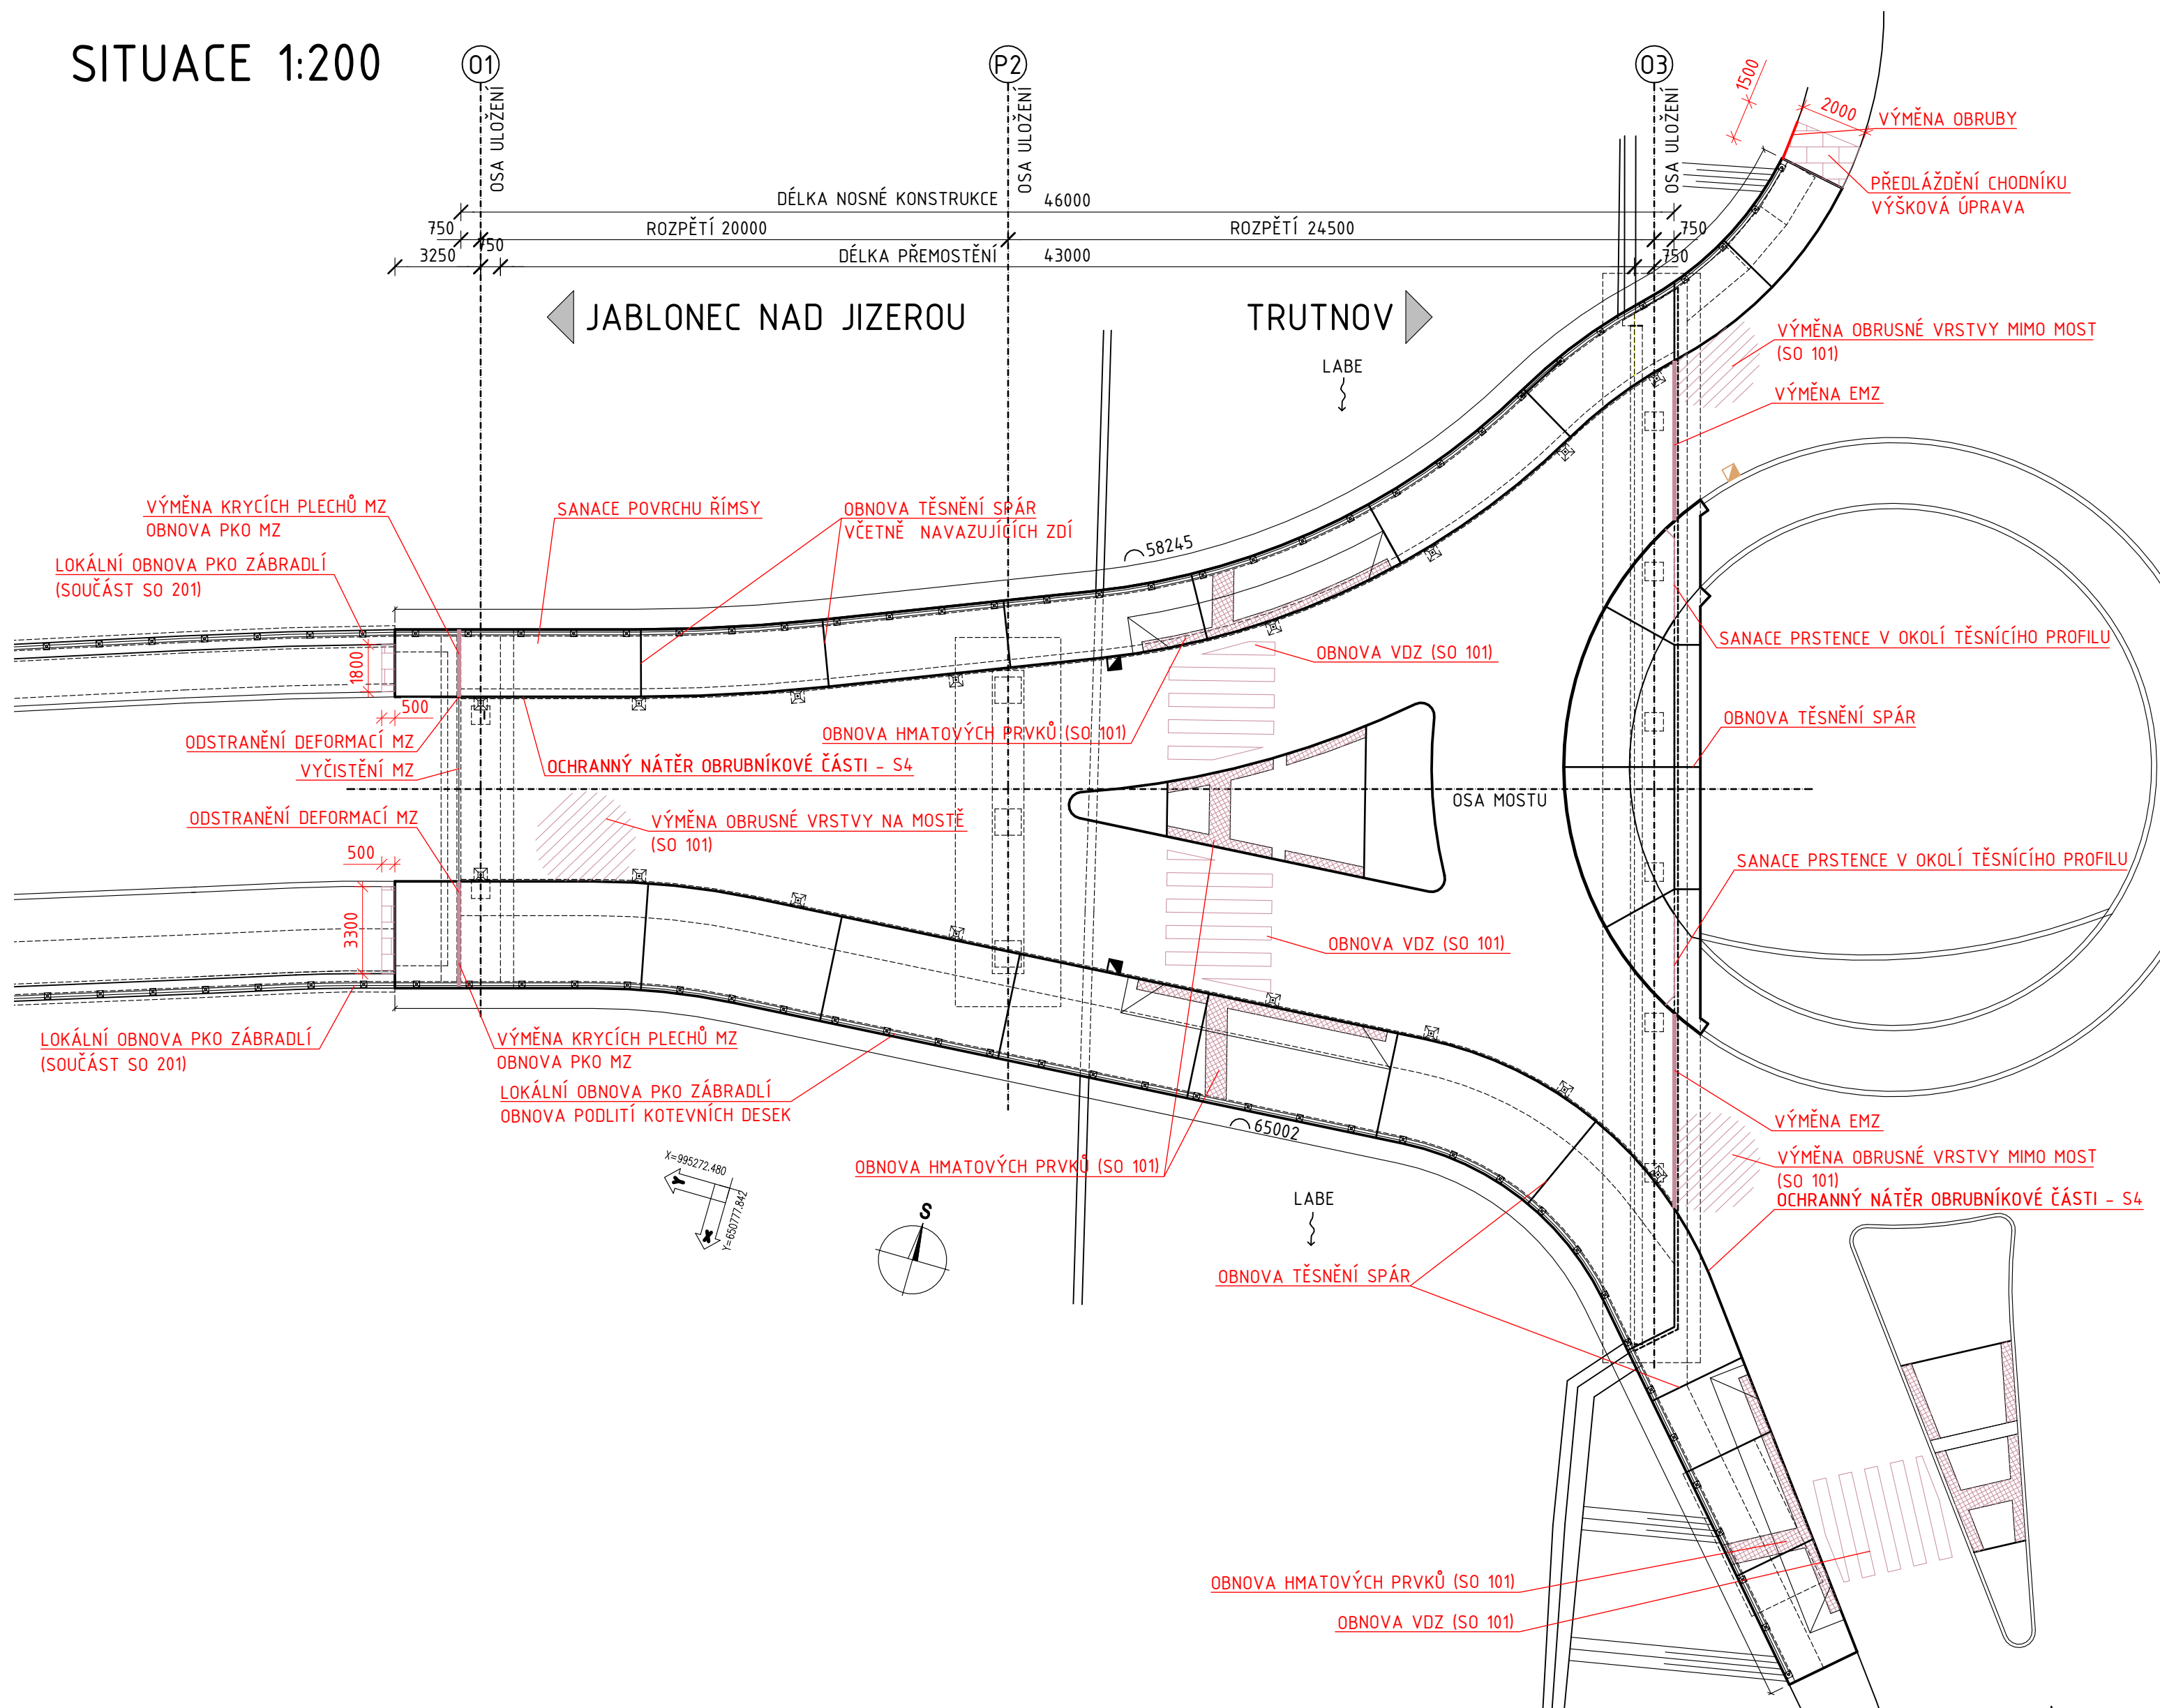


SITUACE 1:200



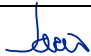
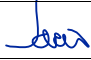
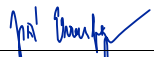


Souřadnicový systém: JTSK
Výškový systém: Bpv

Investor:



Královéhradecký kraj
Pivovarské náměstí 1245, 500 03 Hradec Králové - Plačice

OBJEDNATEL:  Královéhradecký kraj Pivovarské náměstí 1245 500 03 Hradec Králové	NÁZEV AKCE: <h1>I/14 VRCHLABÍ, NERUDOVA - NÁDRAŽNÍ</h1>						
	ČÁST / STAVEBNÍ OBJEKT: <h2>SO 201 - MOST EV.Č. 14 - 044</h2>						
ZHOTOVITEL:  M - PROJEKCE s.r.o. Resslova 956/13 500 02 Hradec Králové www.m-projekce.cz	PŘÍLOHA:		SITUACE				
	VYPRACOVAL:		Ing. Dominik Jareš				PARÉ:
	ZODP. PROJEKTANT:		Ing. Dominik Jareš				
	KONTROLA:		Ing. Jiří Ehrenberger				
	MĚŘÍTKO:	Č. ZAKÁZKY:	STUPEŇ:	DATUM:	ČÁST:	PŘÍLOHA:	
	1:200	20-066-02	PDPS	12/2020	D.201	2	