Příloha č. 1_c: Umístění v půdorysech
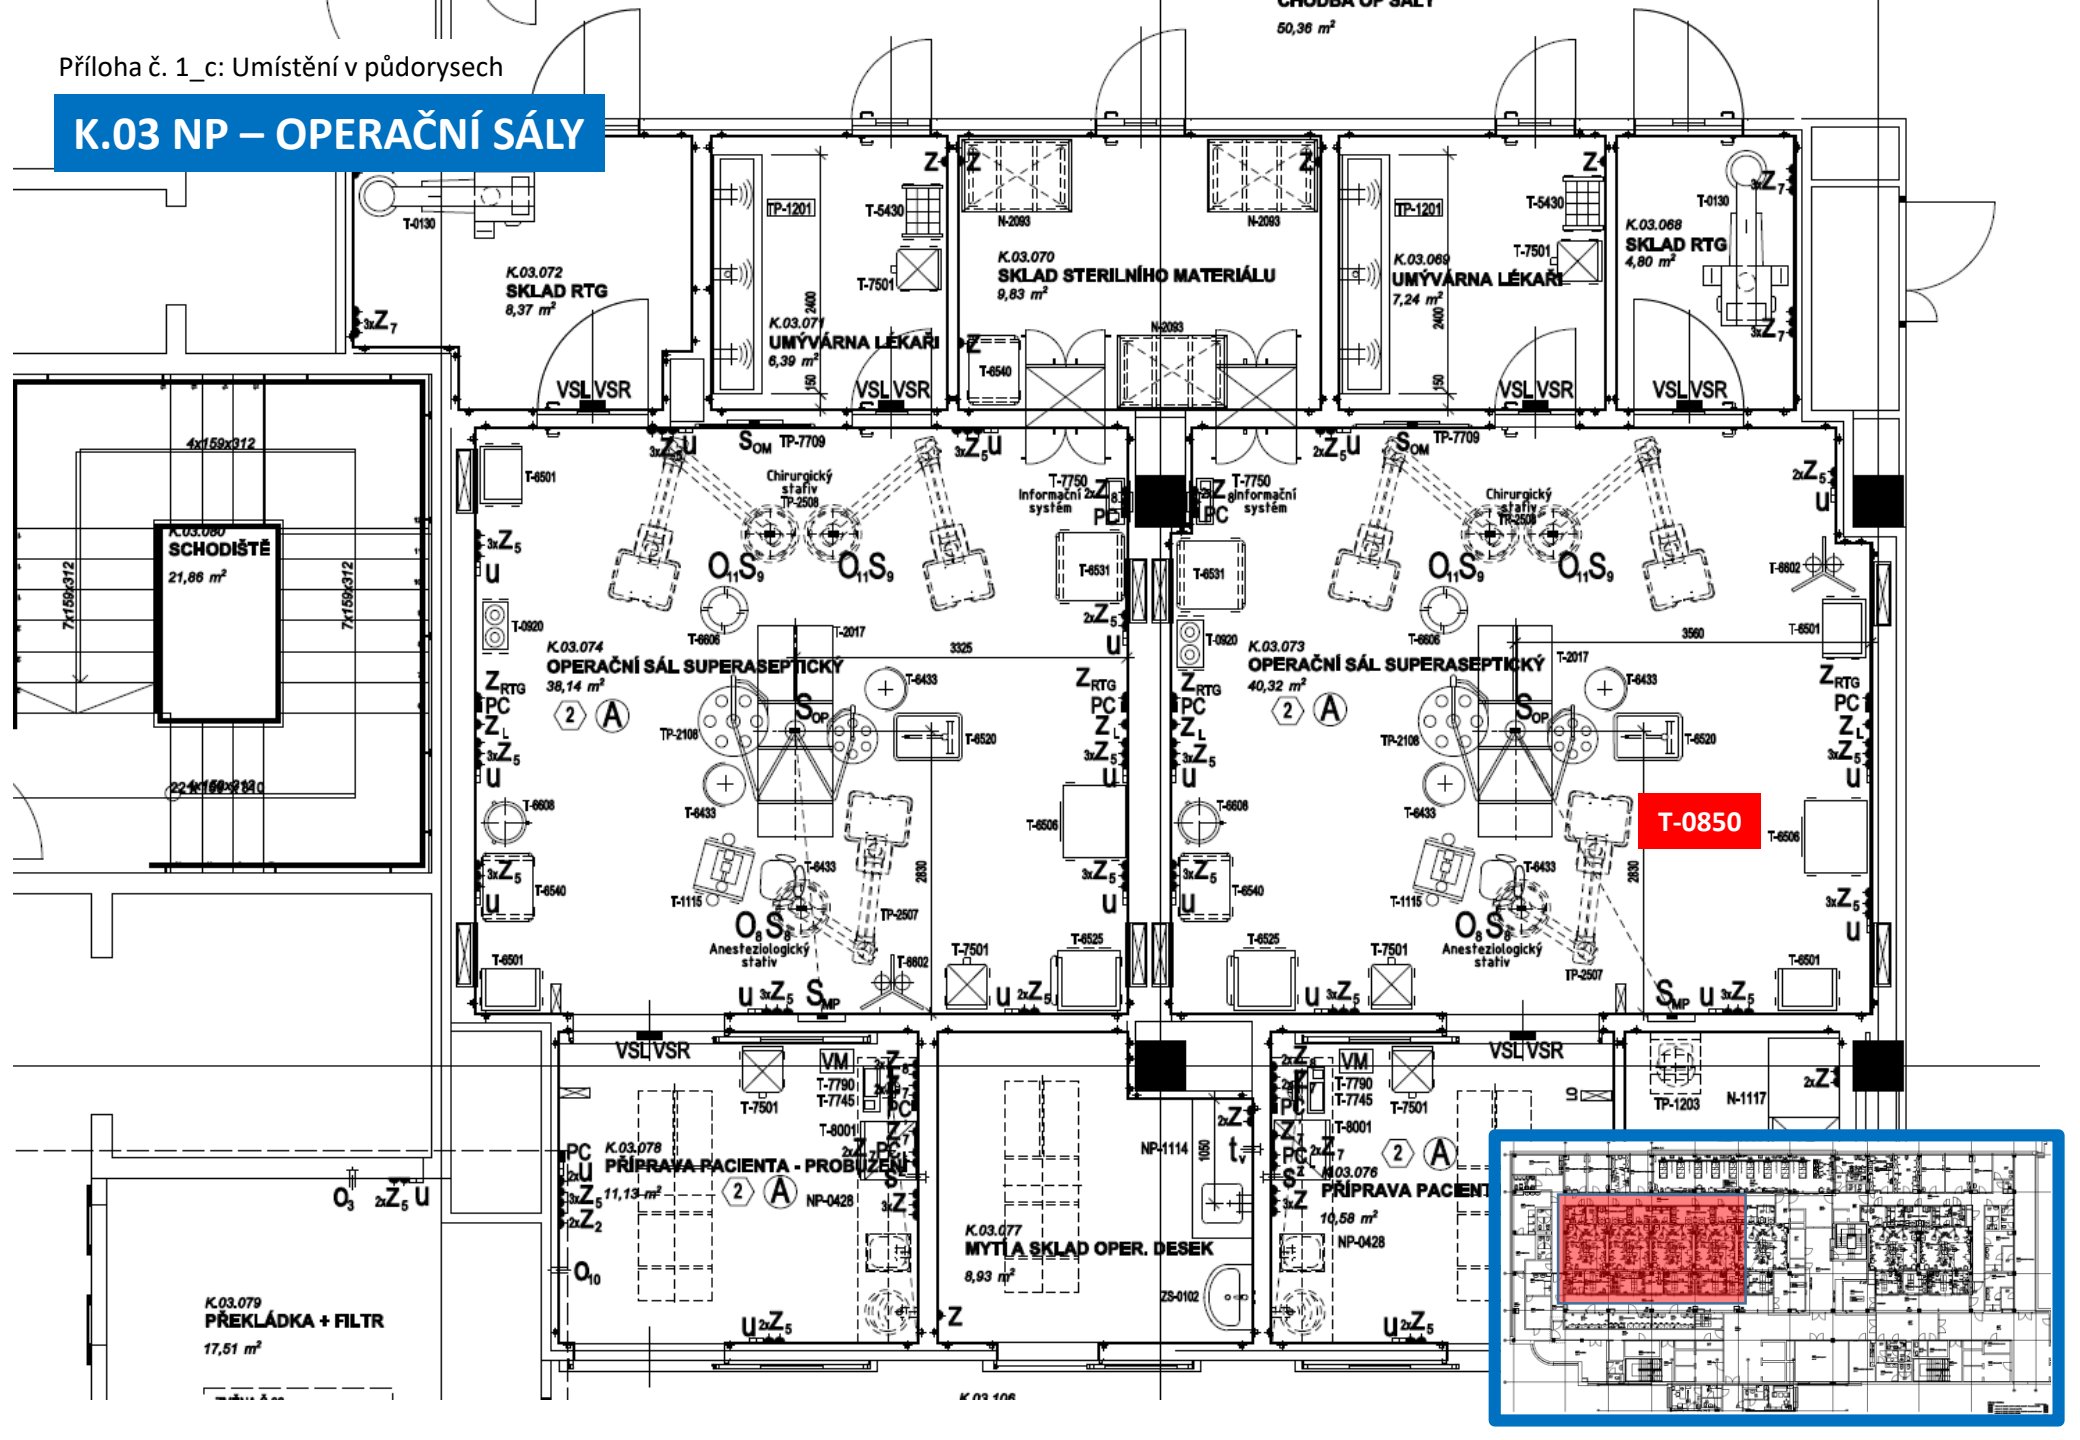
K.03 NP – OPERAČNÍ SÁLY