


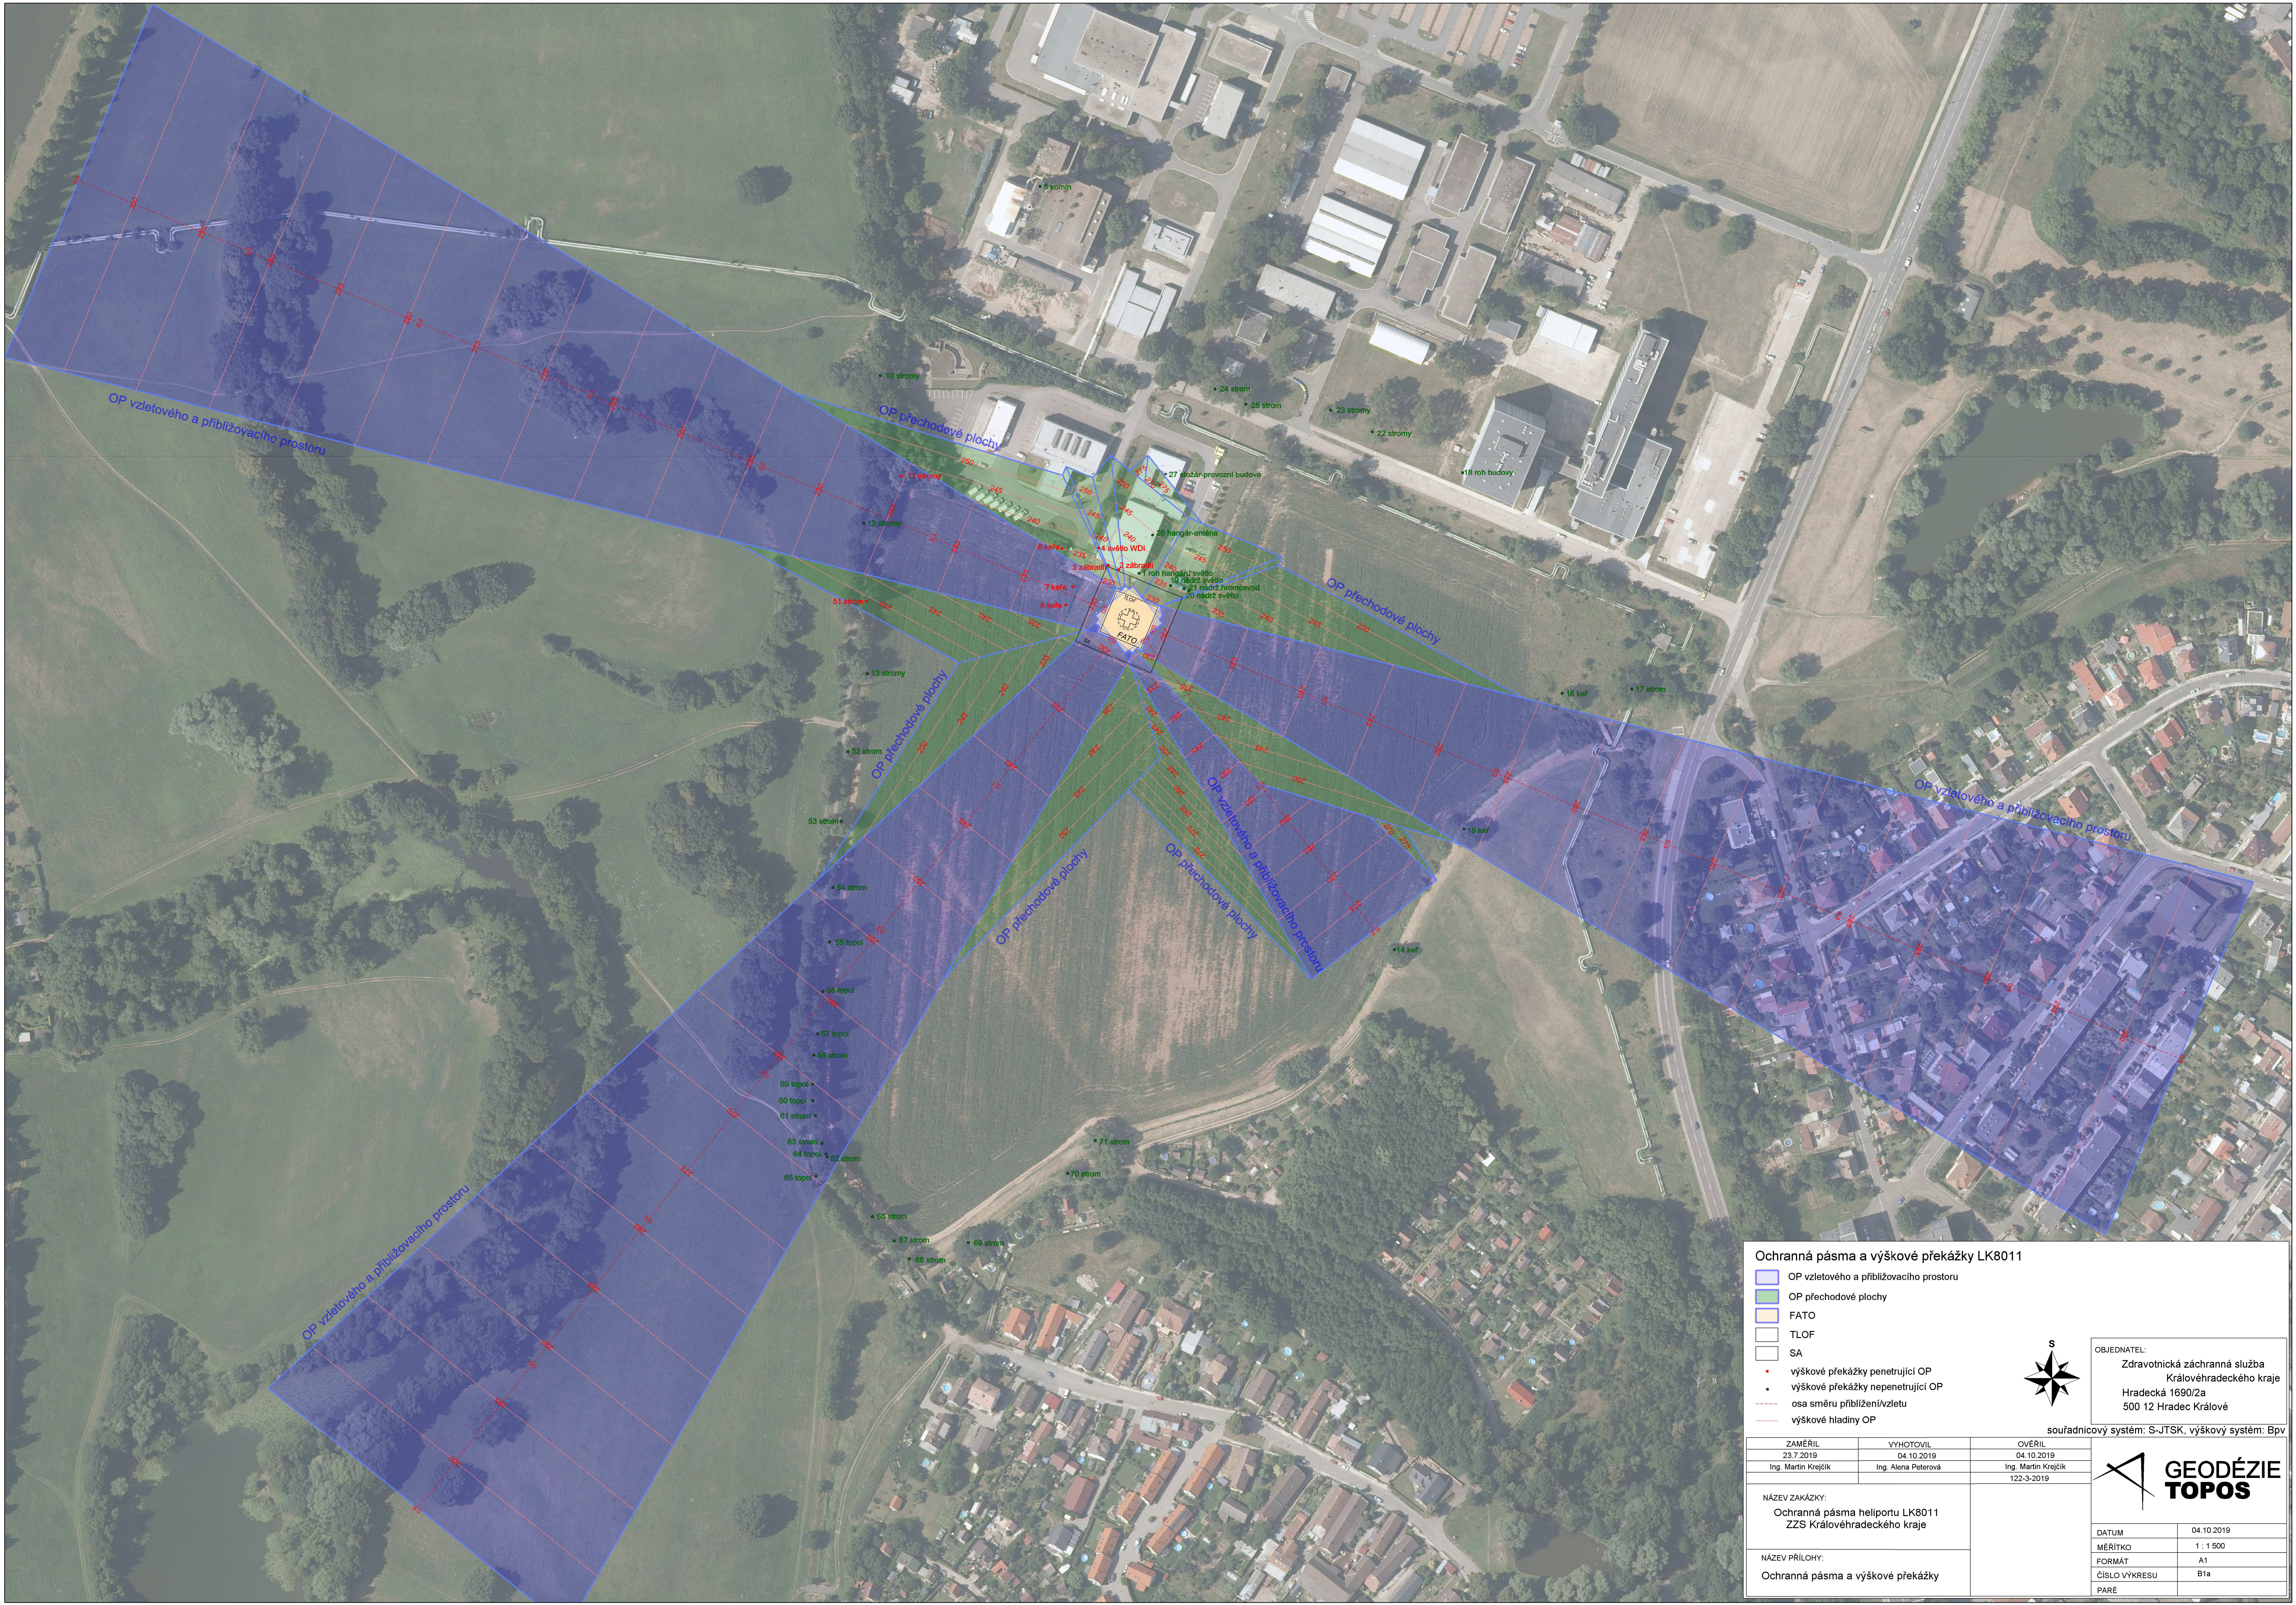

Ochranná pásma a výškové překážky LK8011

- OP vzletového a přiblížovacího prostoru
- OP přechodové plochy
- FATO
- TLOF
- SA
- výškové překážky penetrující OP
- výškové překážky nepenetrující OP
- - - osa směru přiblížení/vzletu
- - - - - výškové hladiny OP

OBJEDNATEL:
Zdravotnická záchranná služba
Královéhradeckého kraje
Hradecká 1690/2a
500 12 Hradec Králové

sofadinový systém: S-JTSK, výškový systém: Bpv

ZAMĚŘIL	VYHOTOVIL	OVĚŘIL
23.7.2019	04.10.2019	04.10.2019
Ing. Martin Krejčík	Ing. Alena Peterová	Ing. Martin Krejčík
		122-3-2019

NÁZEV ZAKÁZKY:
Ochranná pásma heliportu LK8011
ZZS Královéhradeckého kraje

NÁZEV PŘÍLOHY:
Ochranná pásma a výškové překážky

**GEODÉZIE
TOPOS**

DATUM	04.10.2019
MĚŘÍTKO	1 : 1 500
FORMÁT	A1
ČÍSLO VÝKRESU	B1a
PARÉ	