


# Přístavba dvorního traktu laboratoří Městské nemocnice a.s. Dvůr Králové n.L.

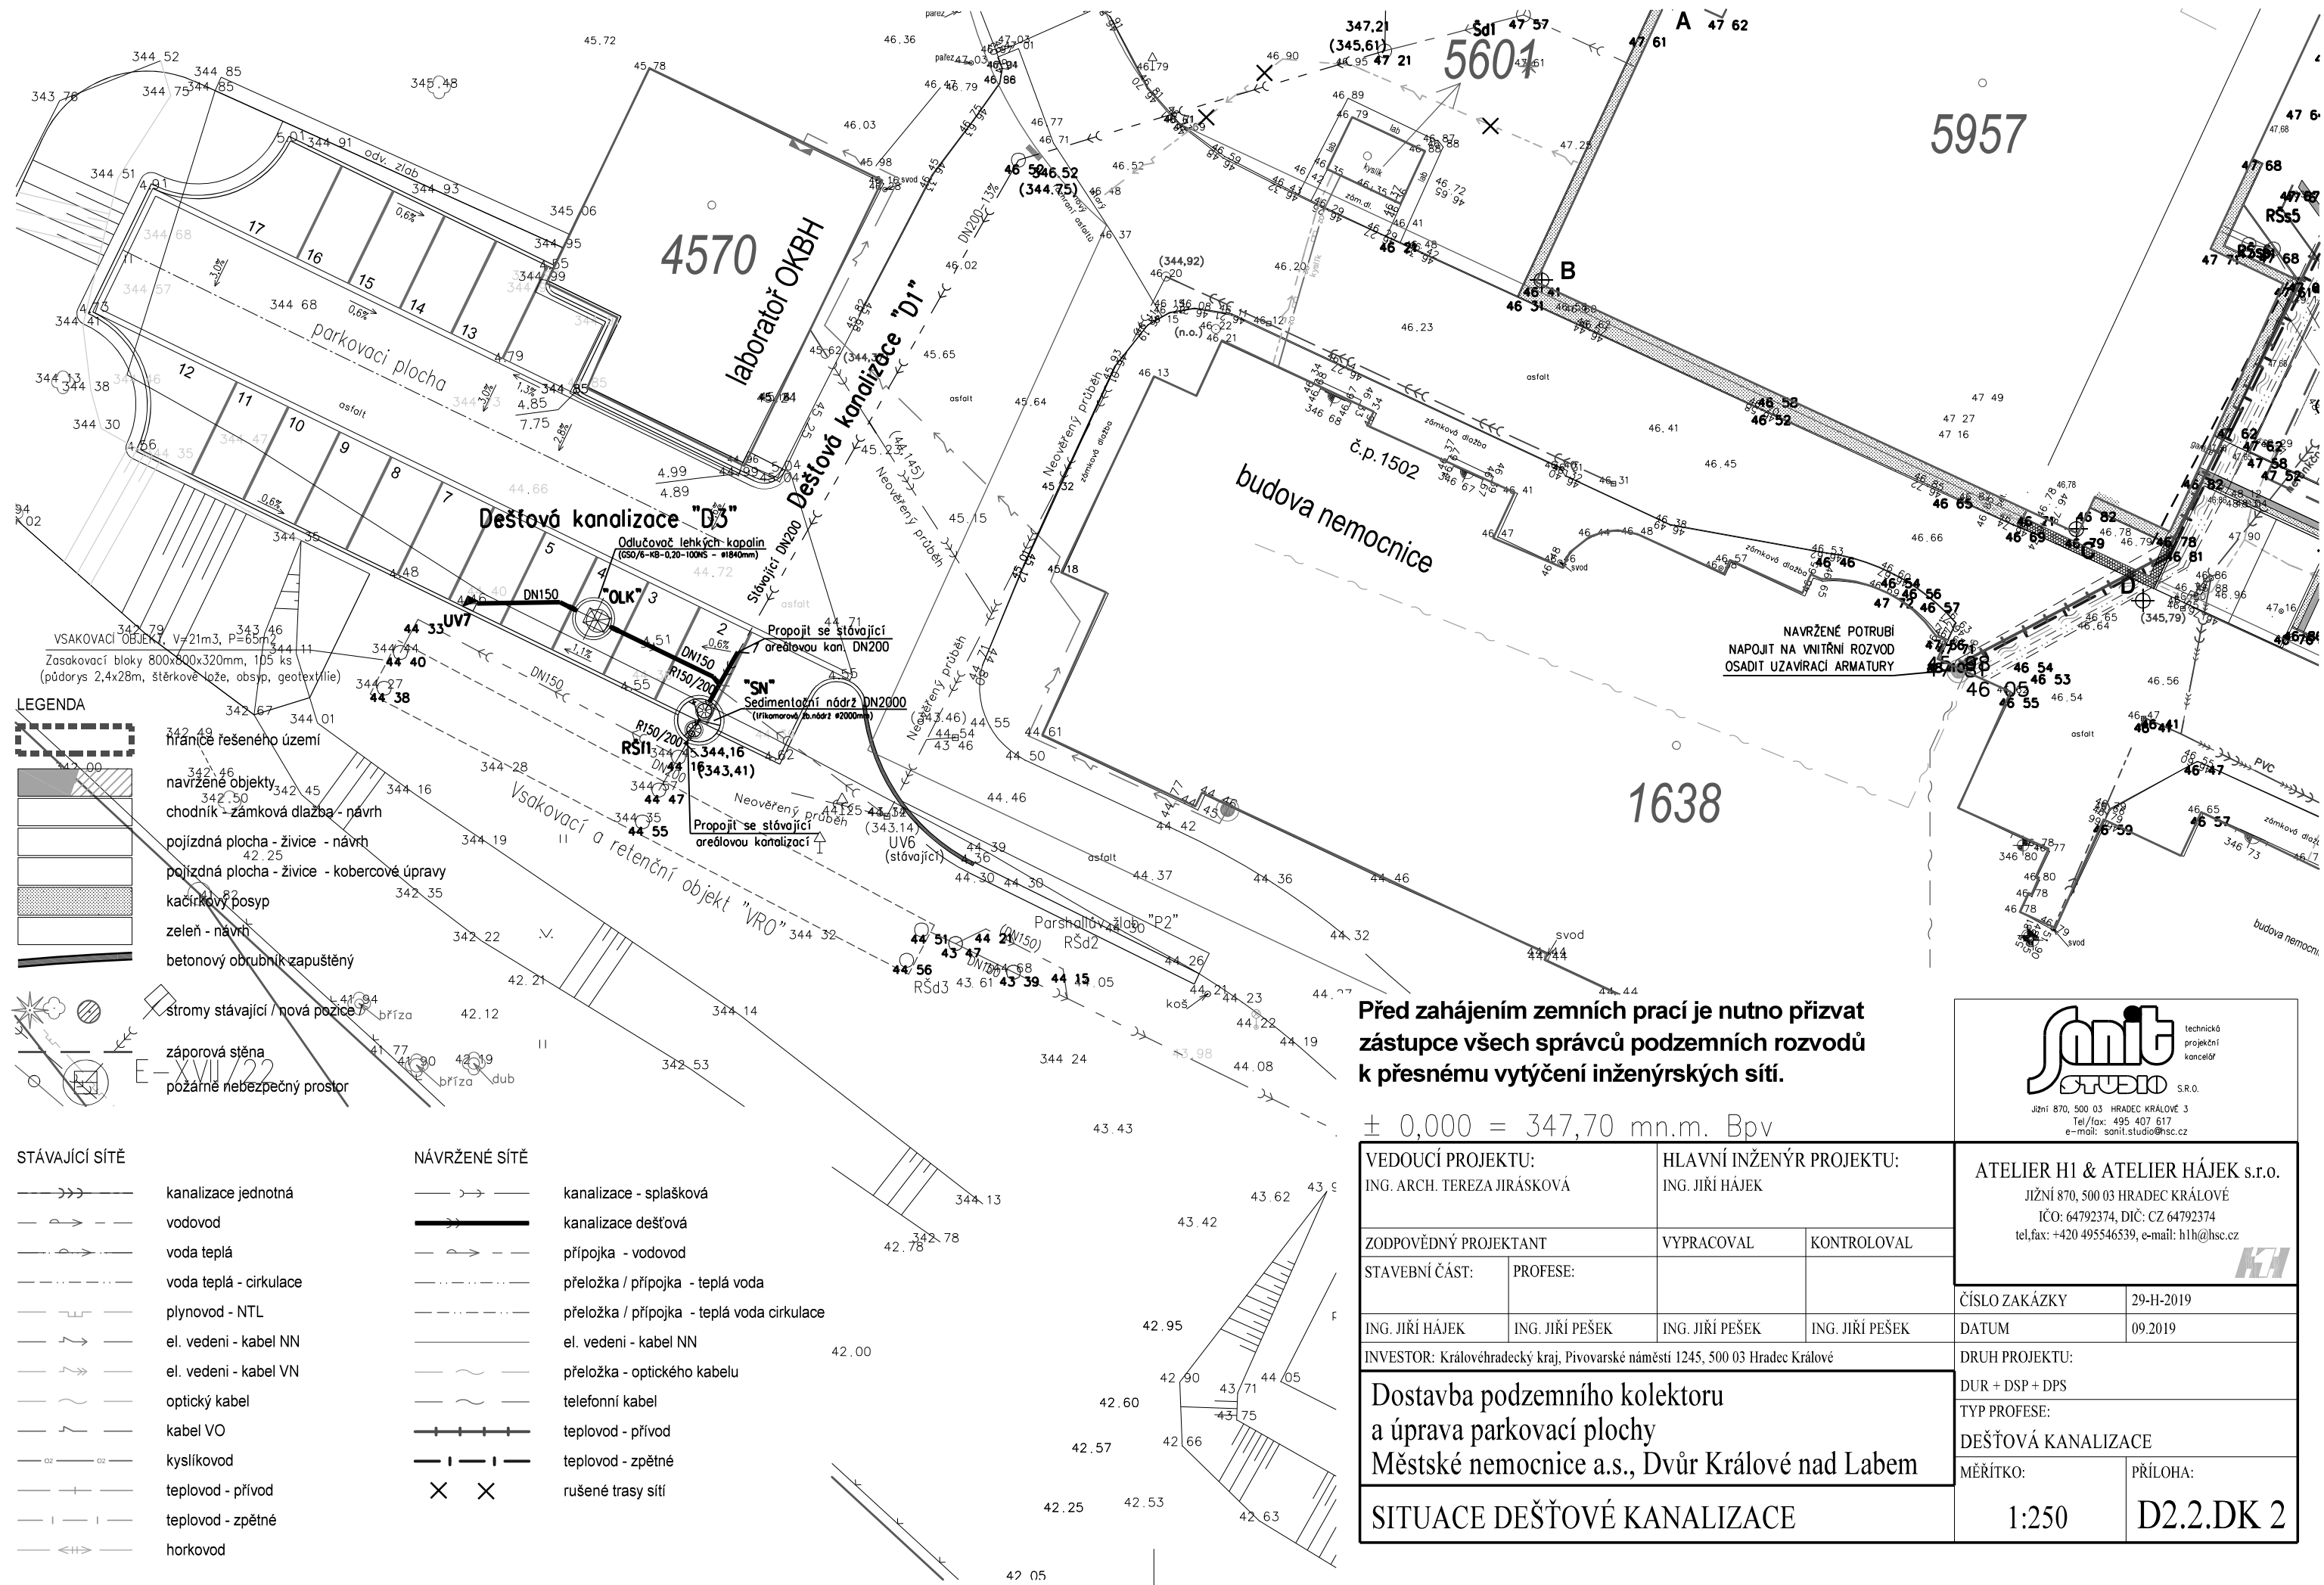

Před zahájením zemních prací je nutno přizvat zástupce všech správců podzemních rozvodů k přesnému vytyčení inženýrských sítí.

± 0,000 = 347,70 mn.m. BpV

VEDOUcí PROJEKTU: ING. ARCH. TEREZA JIRÁSKOVÁ		HLAVNÍ INŽENÝR PROJEKTU: ING. JIŘÍ HÁJEK		ATELIER H1 & ATELIER HÁJEK s.r.o. JIŽNÍ 870, 500 03 HRADEC KRÁLOVÉ IČO: 64792374, DIČ: CZ 64792374 tel, fax: +420 495546539, e-mail: h1h@hsc.cz	
ZODPOVĚDNÝ PROJEKTANT		VYPRACOVAL	KONTROLOVAL		
STAVEBNÍ ČÁST:	PROFESÍ:			ČÍSLO ZAKÁZKY	29-H-2019
ING. JIŘÍ HÁJEK	ING. JIŘÍ PEŠEK	ING. JIŘÍ PEŠEK	ING. JIŘÍ PEŠEK	DATUM	09.2019
INVESTOR: Královéhradecký kraj, Pivovarské náměstí 1245, 500 03 Hradec Králové				DRUH PROJEKTU:	
Dostavba podzemního kolektoru a úprava parkovací plochy Městské nemocnice a.s., Dvůr Králové nad Labem				DUR + DSP + DPS	
				TYP PROFESÍ:	
SITUACE DEŠŤOVÉ KANALIZACE				DEŠŤOVÁ KANALIZACE	
				MĚŘITKO:	PŘÍLOHA:
				1:250	D2.2.DK 2