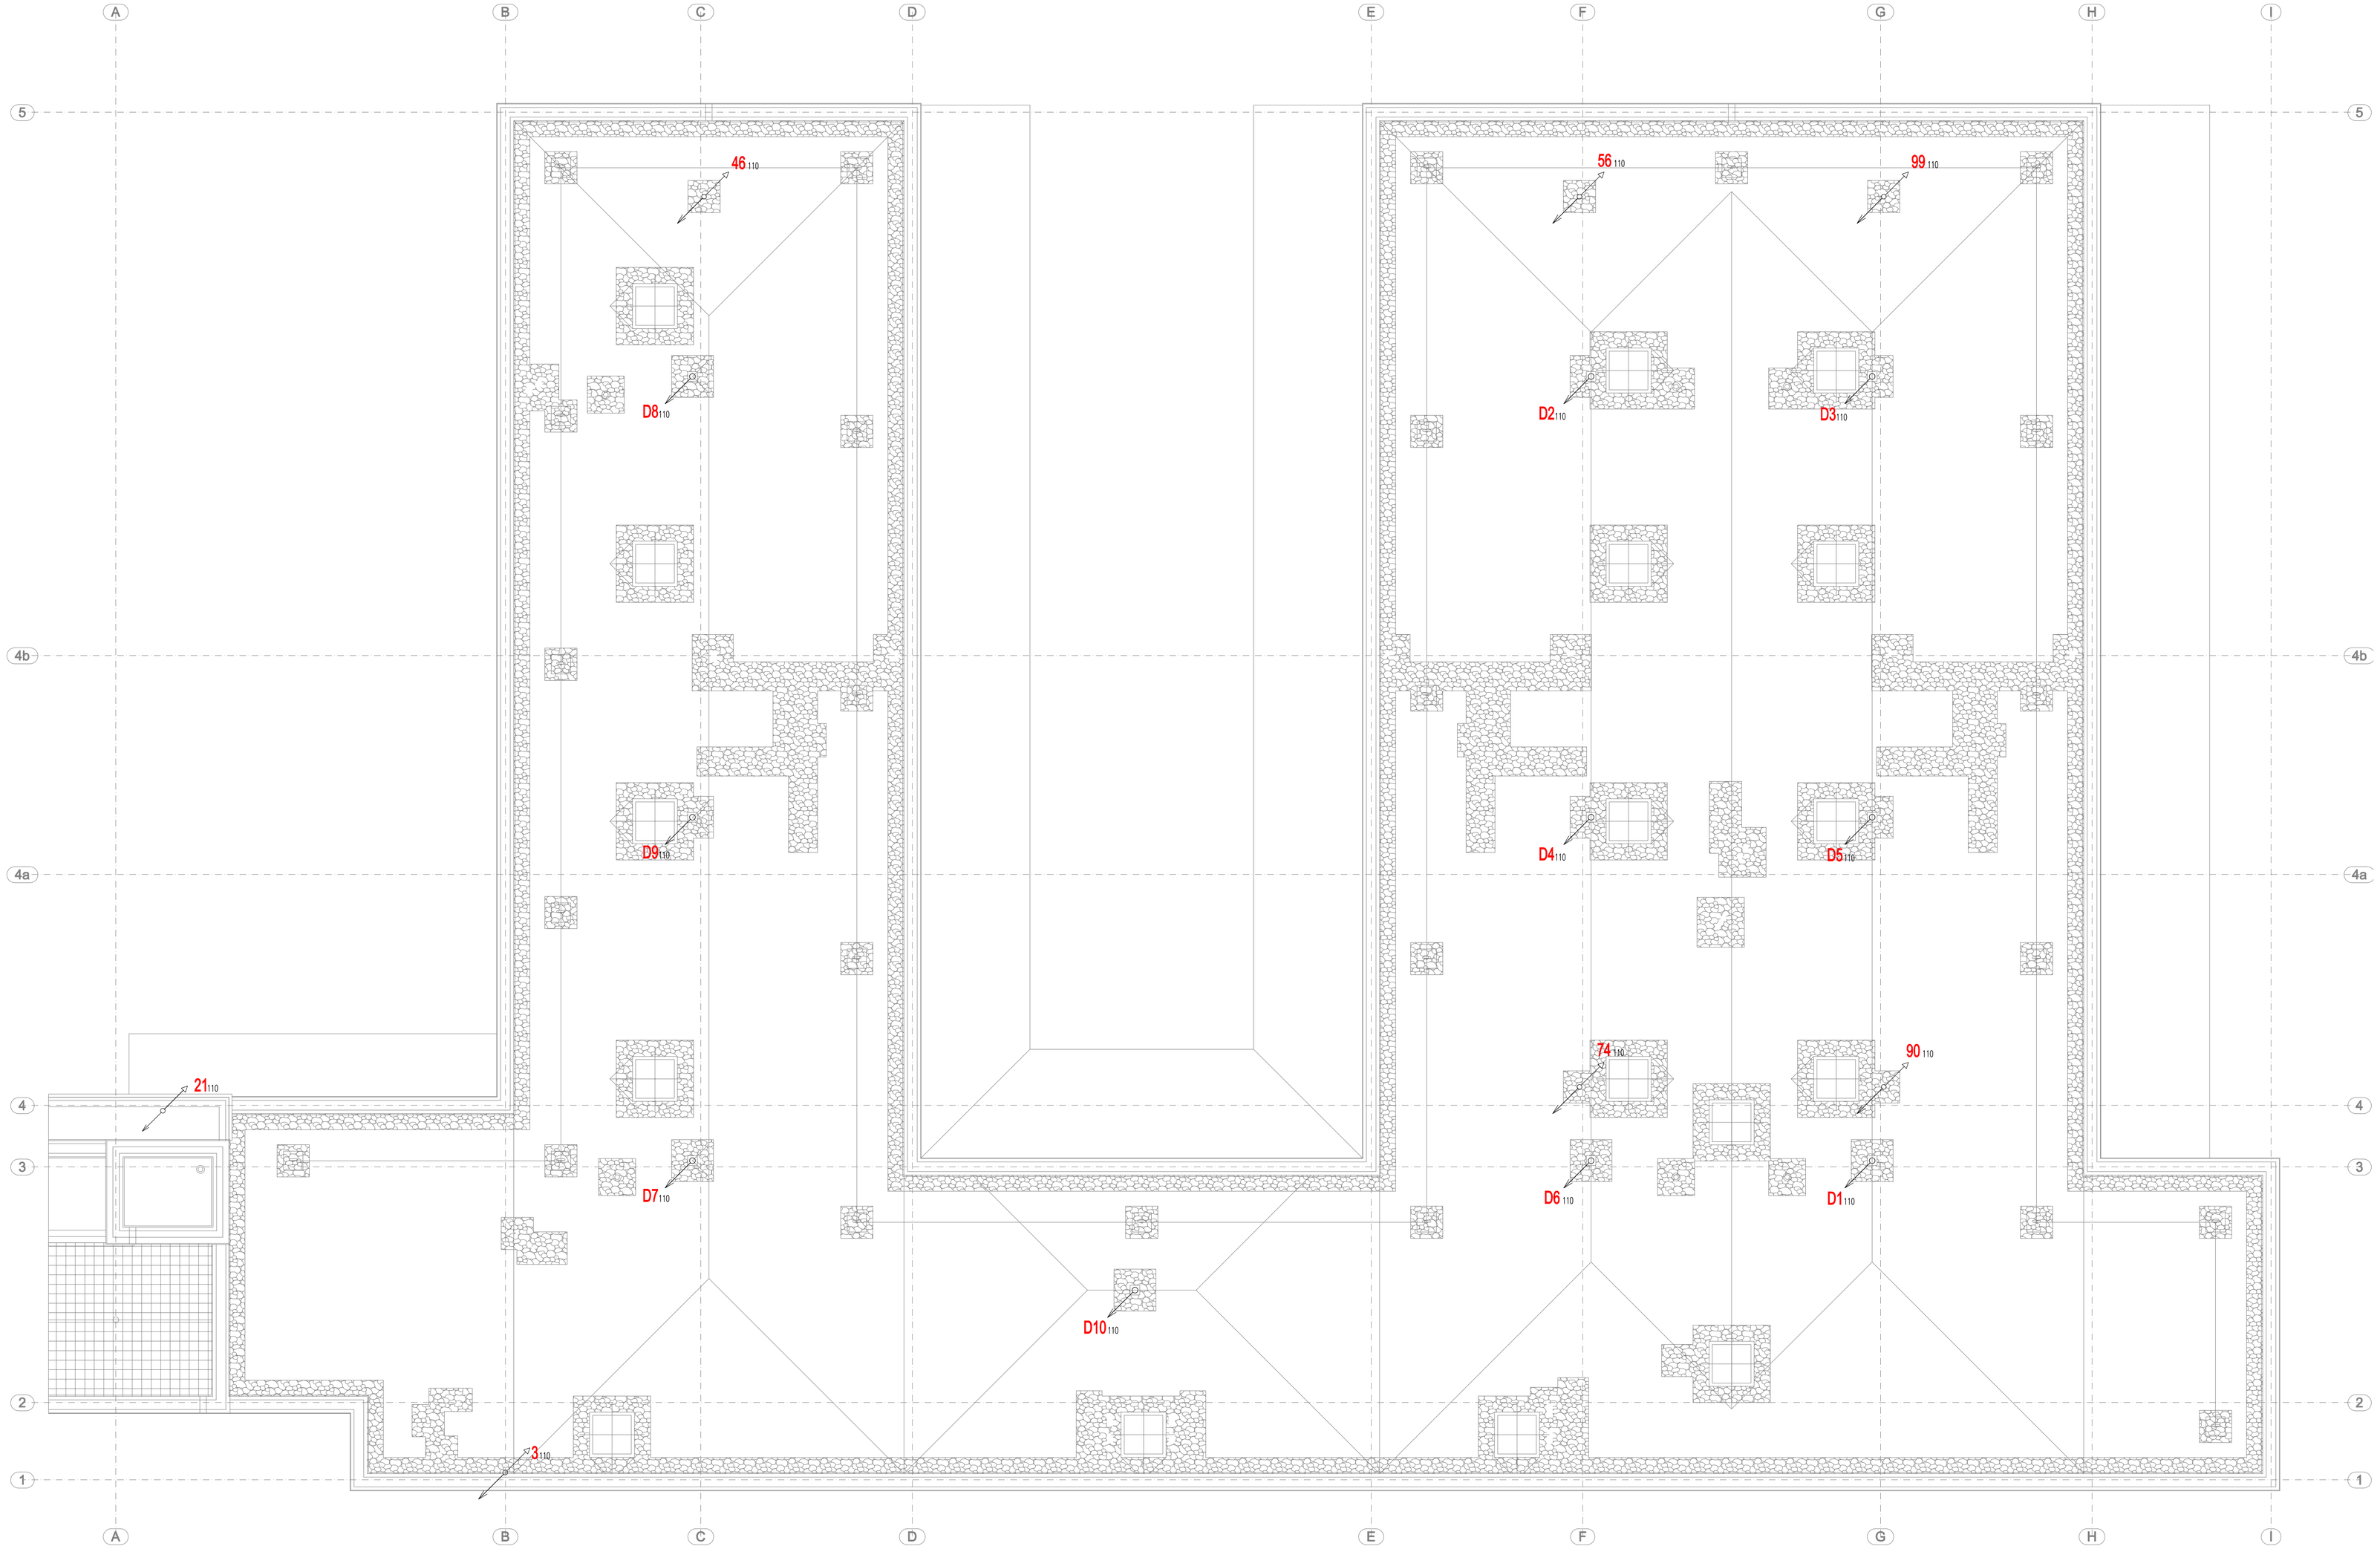

REVIZE Č.	OBSAH REVIZE	DATUM REVIZE
10		
09		
08		
07		
06		
05		
04		
03		
02		
01		

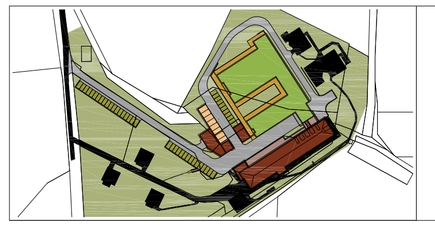

Autoři

±0,000 = 503,500
souř. systém JTSK, výškový systém BpV

Hlavní architekt
Ing. Vladimír Vokatý

Investor:
Královéhradecký kraj
Pivovarské náměstí 1245
500 03 HRADEC KRÁLOVÉ
IČO: 708 89 546

Generální projektant:
ATIP
Architektonické, projektové a inženýrské společnost
PRAZSKA 169, TRUTNOV 541 31, TEL.: 499 859 031, info@atip.cz

Vedoucí projektu	Hlavní inženýr projektu
Ing. Vladimír Vokatý	Ing. Lukáš Najman

Zpracovatel dílu:
VPK Maurer s.r.o.
Na Ohradě 244/14b
500 03 Hradec Králové
IČO: 28766113, DIČ: CZ28766113
mail: vpkmaurer@seznam.cz
tel.: 491 619 050, mob.: 603 572 242

Zodpovědný projektant dílu	Vypracoval	Kontroloval
Ing. Jan Maurer	Josef Jurček	Ing. Jan Maurer

stavba HAJNICE
BAREVNÉ DOMKY

číslo stavby: 1

stupeň dokumentace: Dokumentace pro provedení stavby

zakázkové číslo: 190603

objekt (SO): SO-01 UBYTOVACÍ BUDOVA

měřítko: 1:100

díl / profese: D.1.4.1 - Zdravotně technické instalace

datum dokončení - revize 00: 12.2019

datum revize:

název přílohy: PŮDORYS STŘECHY

stupeň	SO/PS	číslo výkresu	revize
DPS	SO-01	ZTI.08	00