OS05
ROZVINUTÝ POHLED P3

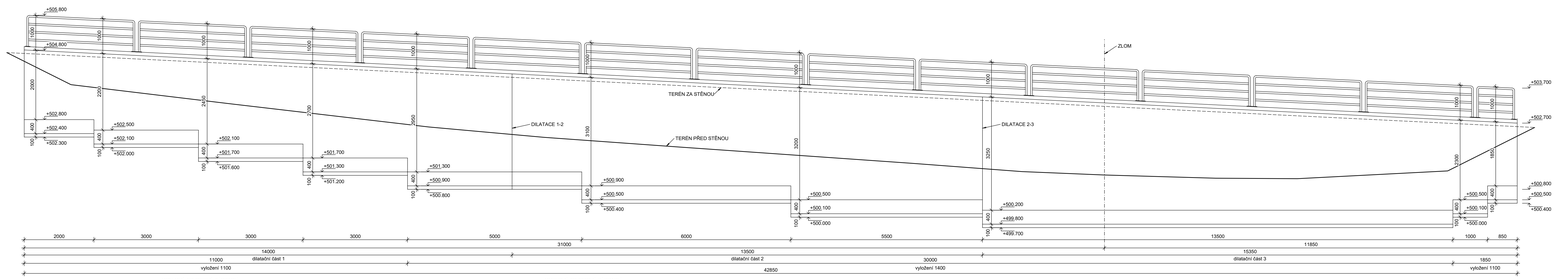

OS05
ŘEZ F-F

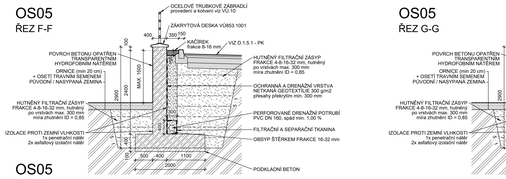

OS05
ŘEZ G-G

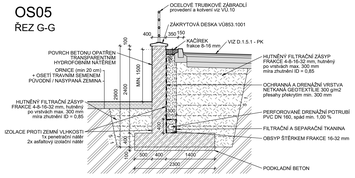

OS05
PŮDORYS

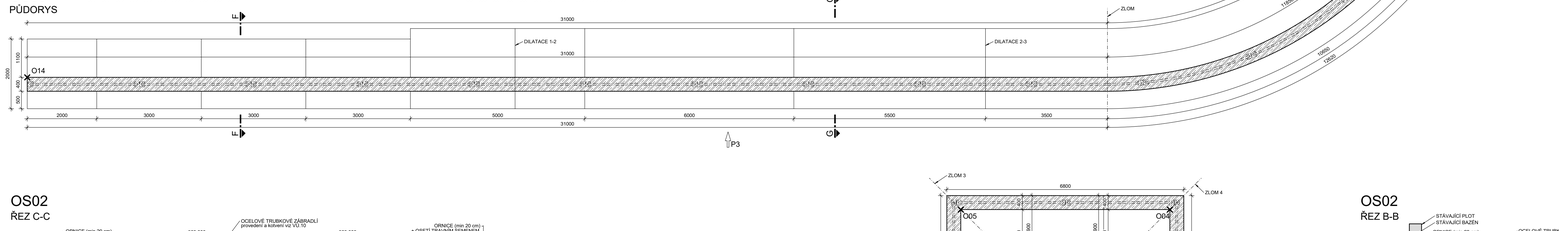

OS02
ŘEZ C-C

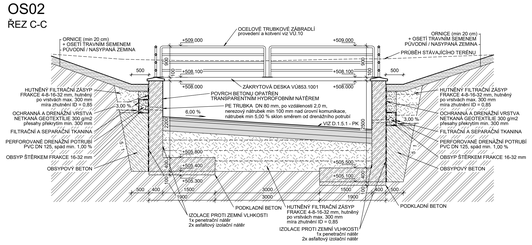

OS02
ŘEZ B-B

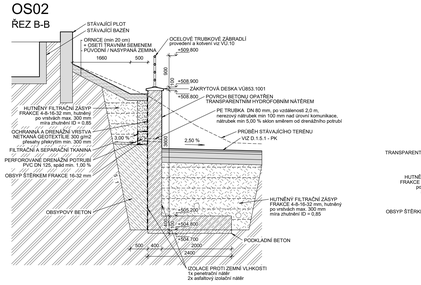

OS02
PŮDORYS

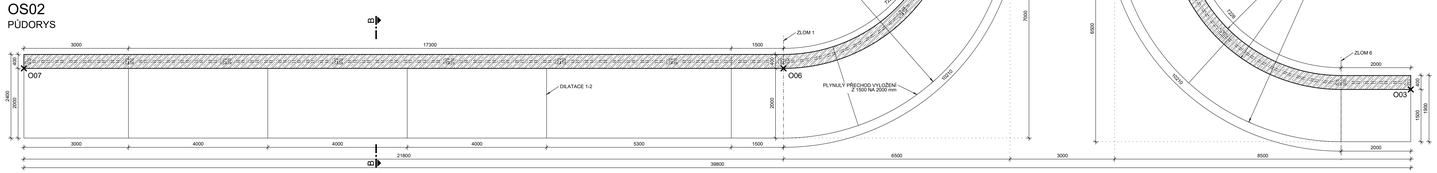

OS02
ROZVINUTÝ POHLED P2

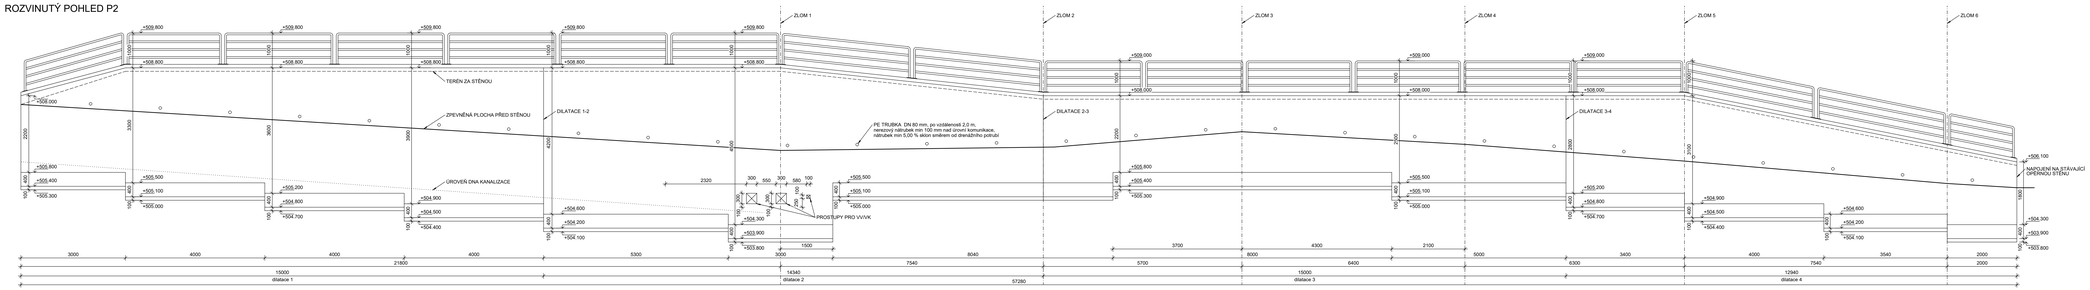

OS01
PŮDORYS

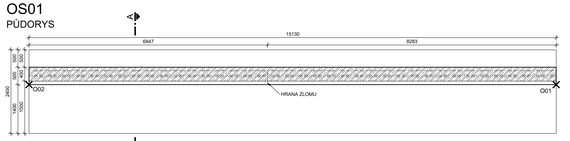

OS01
POHLED P1

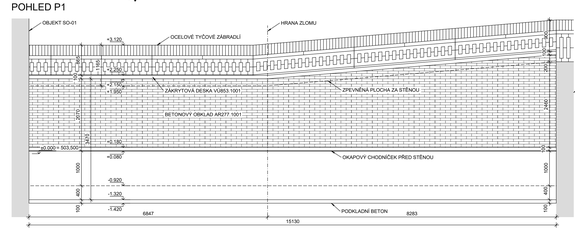

KOTVENÉ ZÁPOROVÉ PAŽENÍ

- Před zahájením zemních prací pro pažnou stěnu SO-01 bude stavební jáma zajištěna provedením kotveného záporového pažení.
- Záporová konstrukce se předpokládá jako dočasná.
- Pažení bude provedeno z ocelových zápor kotvené pažení z ocelových zápor profilu HEB120, které budou osazeny do předvrtaných otvorů v zemině a budou řívněny cementovou směsí.
- Zápory budou umístěny ve vzdálenostech 1,0 m.
- Zápory budou kotveny jíže vodorovnou průběhu převážnu ze šikmovice pomocí dočasných lanových pramencových předpínacích kotev ve vzdálenostech 2,0 m.
- Mezi zápory se vkládají pažiny z dřevěných fošen tloušťky 80 mm. Pažiny budou aktivovány vyklínováním.
- Odebírání zeminy se bude provádět postupně, po záběrech 2,5 – 1,5 m, v závislosti na stabilitě svahu. Zároveň se budou vkládat pažiny.
- Pažení bude provedeno v souladu s platnými normami. Bude hotovena a pažiny budou aktivovány vyklínováním proti čelním přídušám zápor.
- Návrh a posouzení pažení musí detailně zpracovat dodavatel stavby v rámci následujících stupňů dokumentace (zpráva, dodavatelská dokumentace) na základě jeho technologických možností a zvyklostí a na základě skutečně odvalených zjištění přímo na staveb a podle doplňkového geologického posouzení skutečného stavu. Doplňkový průzkum, případně použití zhutněnému metod, bude zaměřeno i na optimalizaci délky šikmých kotev.
- Pražení návrh pažící konstrukce je nutno dodržit podmínění stávajícím výpočtem a to i se zohledněním nutnosti zajištění stávající stavby (objekt SO-02) za konstrukci. V rámci zpracování následujících stupňů dokumentace vybraným dodavatelem bie navrhnout i jinou konstrukci než je kotvené záporové pažení.

OS01
ŘEZ A-A

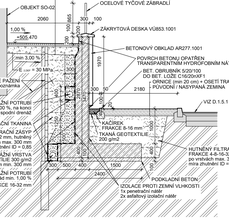

OS03
PŮDORYS

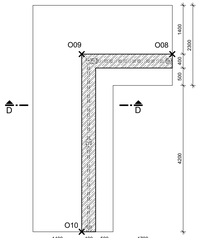

OS03
ŘEZ D-D

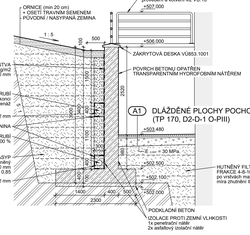

OS04
ŘEZ E-E

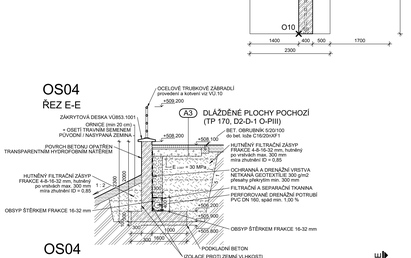

OS04
PŮDORYS

OS04
POHLED P4

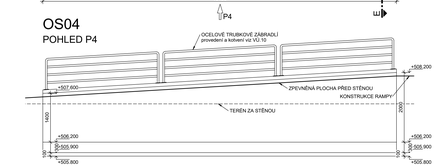

DETAIL DILATACE, M 1:2

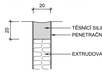

POZNÁMKY:

- OPĚRNÉ STĚNY BUDOU OPATŘENY OCELOVÝM TRUBKOVÝM ZÁBRADLÍM, viz VÚ.10
- OPĚRNÉ STĚNY BUDOU MAX. PO 15 m DILATOVÁNY
- VEŠKERÉ OCELOVÉ KONSTRUKCE BUDOU ŽÁROVĚ ZINKOVANÉ.
- TABULKA VYTÝČOVACÍCH BODŮ VČETNĚ SOUŘADNIC JE SOUČÁSTÍ VÝKRESU "VÚ.02 - SITUACE".
- PŘI VÝSTAVBĚ OPĚRNÉ ZDI A PAŽBY KONSTRUKCE A ZPEVNĚNÝCH PLOCH JSOU ŘEŠENY V TECHNICKÉ ZPRÁVĚ VÚ.01 A VE VZOROVÝCH ŘEZECH VÚ.03.
- TENTO VÝKRES NELZE ZTOTOŽNIT S DODAVATELSKOU (VÝROBNÍ) DOKUMENTACÍ.
- PŘI JAKÝCHKOLIV NEJASNOSTECH NEBO OKOLNOSTECH, KTERÉ SE BUDOU LIŠIT OD PROJEKTOVÉ DOKUMENTACE, JE NUTNÉ KONTAKTOVAT PROJEKTANTA.

BETON STĚNY: C20/25 , XC4, XD1, XF3 - Cl 0,4 - Dmax 16 mm - S4
PODKLADNÍ BETON: C12/15 - X0
OBSYPOVÝ BETON: C12/15 - X0
VÝZTUŽ: B500B (10 505 - R, ve tř. KARI)

POHLEDOVÝ BETON:
VIDITELNÉ POVRCHY JSOU ŘEŠENY JAKO POHLEDOVÝ BETON. TÉTO SKUTEČNOSTI JE NUTNO PŘIZPŮSOBIT NÁVRH BETONOVÉ SMĚSI, VÝBĚR BEDNĚNÍ A TECHNOLOGICKÝ POSTUP PROVÁDĚNÍ. VLIV SMRŠŤOVÁNÍ OMEZIT PŘÍDAVNÍ SKLOVLÁKNEM DO BETONOVÉ SMĚSI "Cem-FIL ANTI-CRACK HD" V MNOŽSTVÍ 0,6 kg LIDEM SAČKU NA 1 m3 BETONU) POHLEDOVÉ OŠETŘIT OBNOVOVACÍM HYDROFOBIZAČNÍM NÁTĚREM.

10	
09	
08	
07	
06	
05	
04	
03	
02	
01	
REVIZE Č.	OBSAH REVIZE / DATUM REVIZE

Autoři: ±0,000 – 503,500 (m.n.m. systém Bpv)
Hlavní architekt: Ing. Vladimír Vokatý

Investor: Královéhradecký kraj, Pivovarské náměstí 1245, 500 03 HRADEC KRÁLOVÉ, IČO: 708 89 546

Zpracovatel projektant: ATIP s.r.o., Architektonická, projektová a inženýrská společnost, PASTELKA 144, 760 85 ZLÍN, TEL.: 577 211 411, info@atip.cz
Vedoucí projektu: Ing. Vladimír Vokatý
Hlavní inženýr projektu: Ing. Lukáš Najman

Zpracovatel dílu: ATIP s.r.o., Architektonická, projektová a inženýrská společnost, PASTELKA 144, 760 85 ZLÍN, TEL.: 577 211 411, info@atip.cz
Zodpovědný projektant dílu: Ing. Lukáš Najman
Vypracoval: Ing. Lukáš Najman
Kontroloval: Ing. Vladimír Vokatý

stavba: HAJNICE **BAREVNÉ DOMKY**
číslo stavby: 1
stupeň dokumentace: Dokumentace pro provedení stavby
evidenční číslo: 190603
objekt (SO): SO-20 VENKOVNÍ OBJEKTY
měřítko: 1:50
díl / profese: D.1.5.2 - Venkovní stavební objekty a sadové úpravy
datum dokončení revize (X): 12.2019
datum revize:
název výkresu: OPĚRNÉ STĚNY
DPS | SO-20 | VÚ.04 | 00
stupeň | objekt | číslo výkresu | revize