


PŮDORYS ZÁKLADŮ

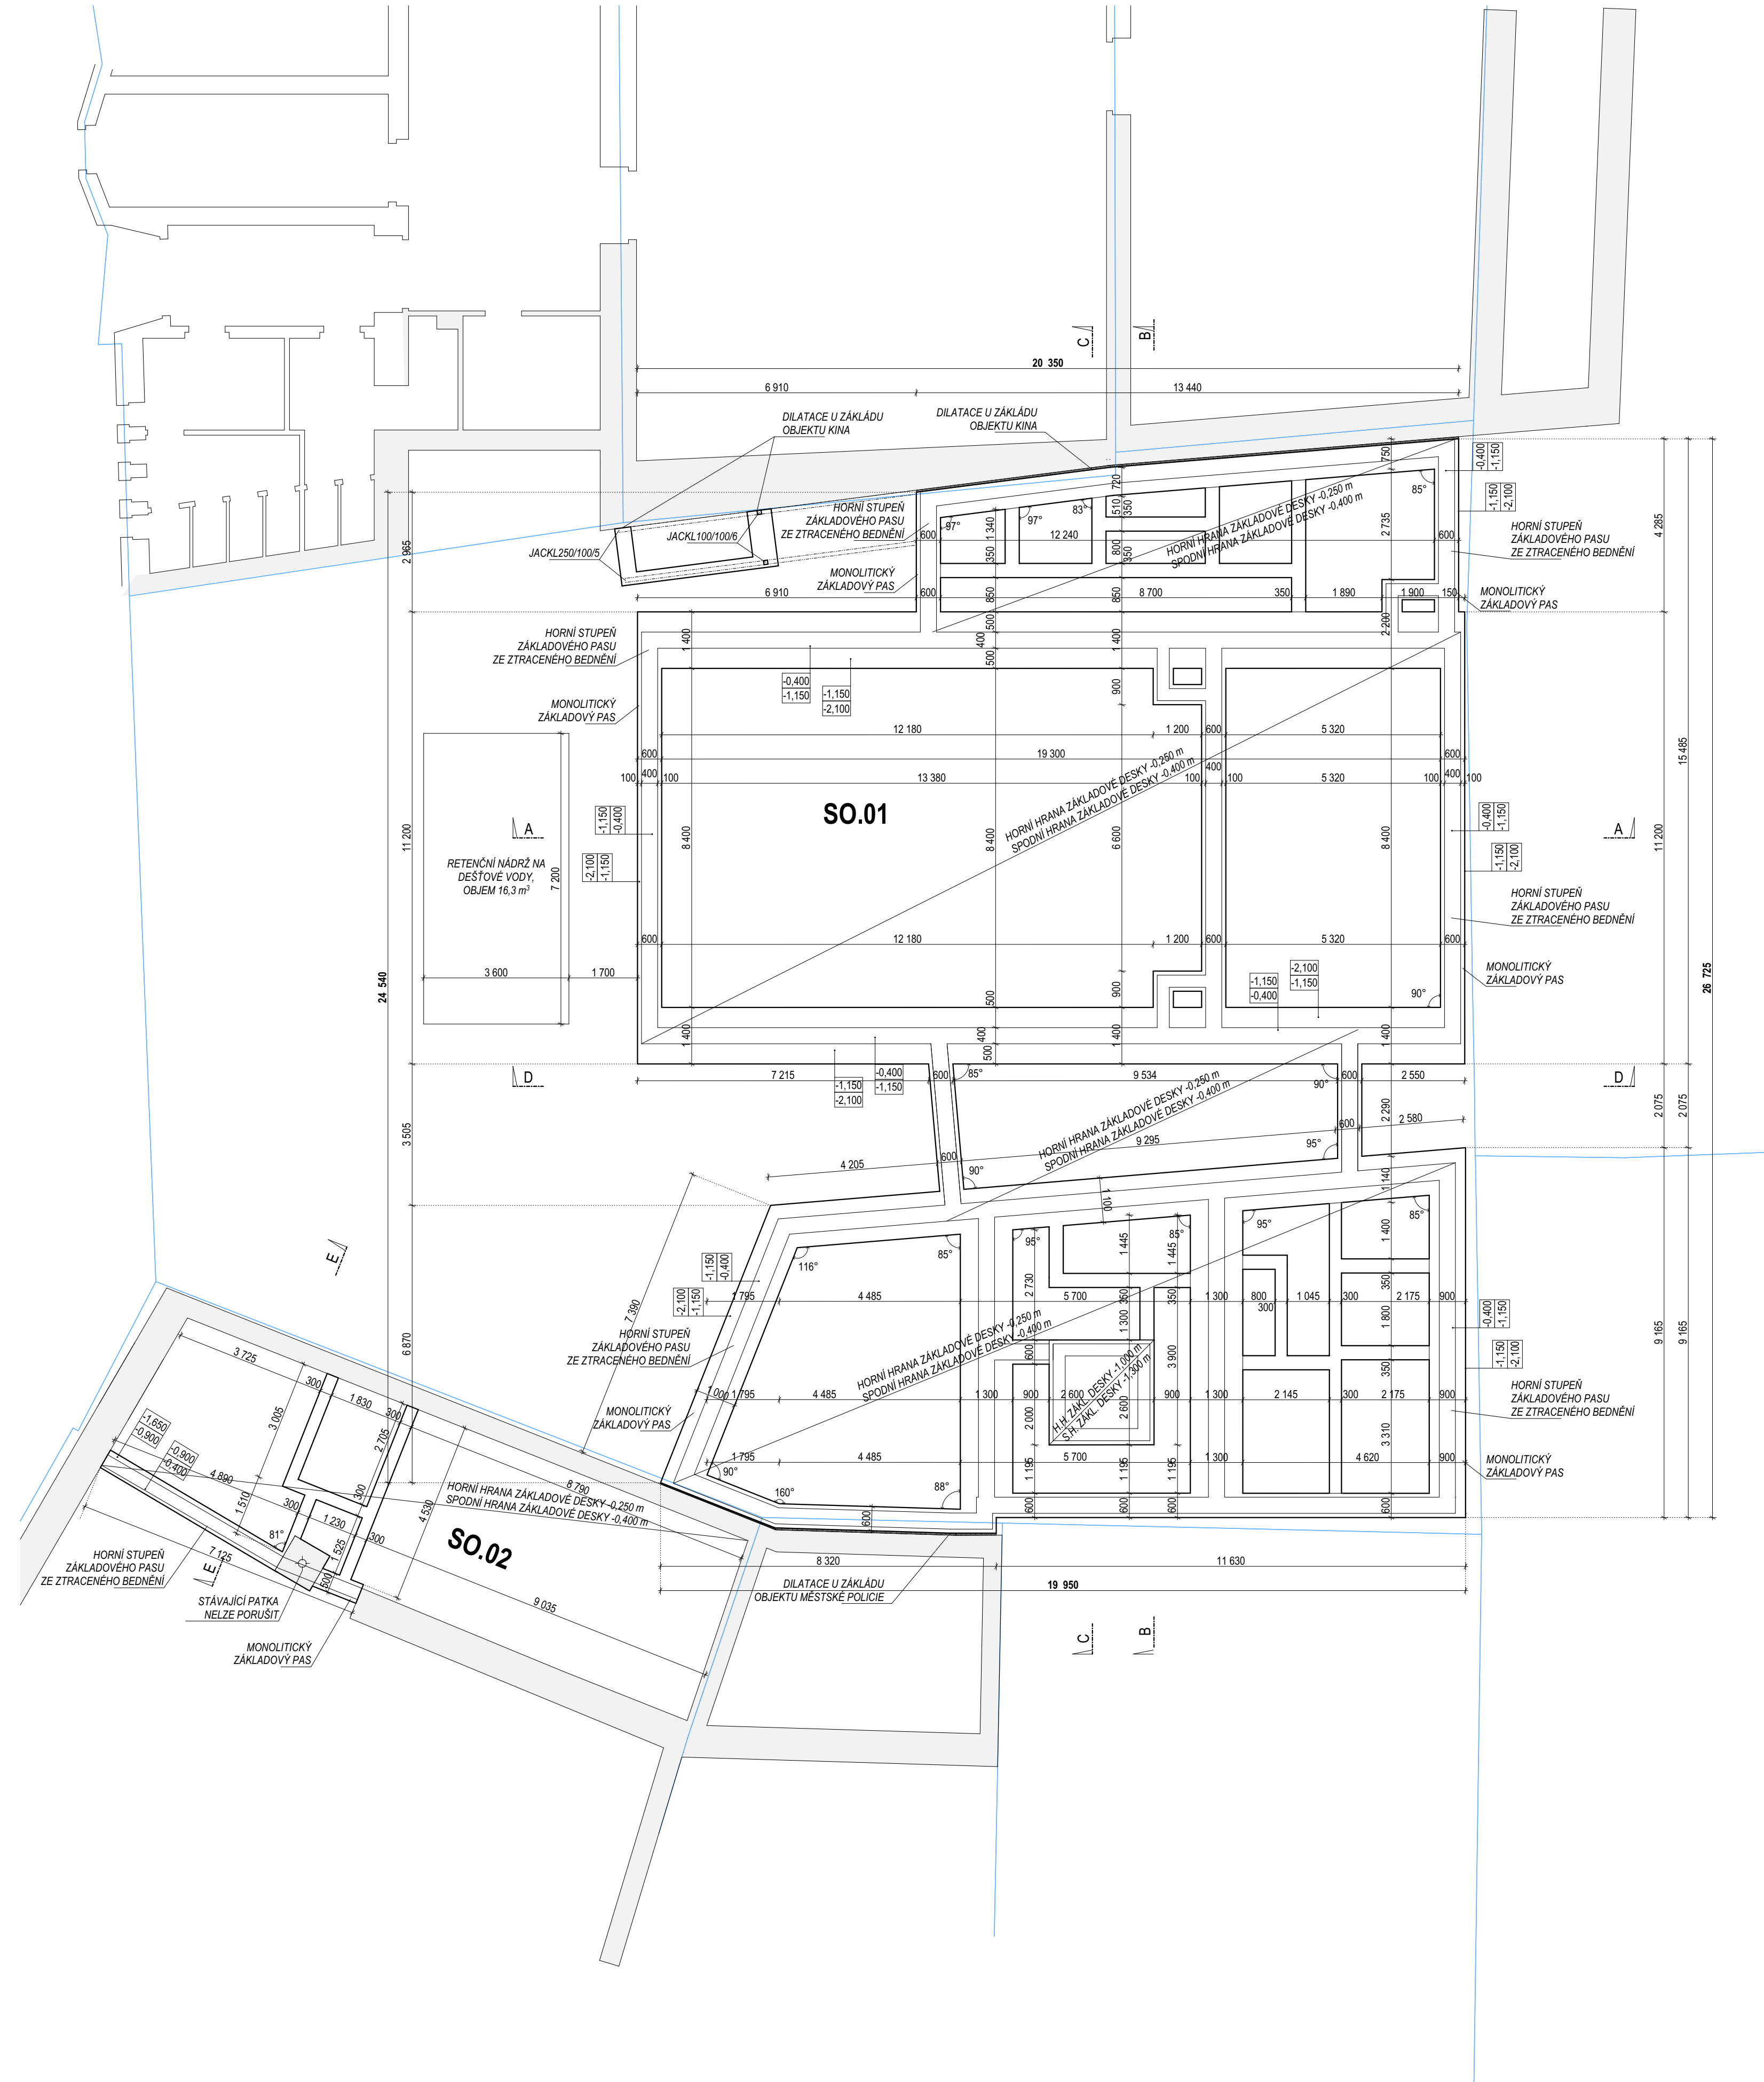

- POZNÁMKY:**
- ZÁKLADY BUDOU PROVEDENY ZE ZÁKLADOVÝCH PASŮ VÝŠKY 950 mm, NA KTERÉ BUDE PROVEDENO ZÁKLADOVÉ ZDIVO ZE ZTRACENÉHO BEDNĚNÍ VÝŠKY 750 mm
 - ZEMLNÍ PRÁCE MUSÍ PROBÍHAT POD DOHLEDEM ODBORNÉHO GEOLOGA - NUTNÉ OVĚRIT ZÁKLADOVÉ POMĚRY
 - K PŘEVZETÍ ZÁKLADOVÉ SPÁRY BUDE POUŽÍVÁN PROJEKTANT STAVBY A ODBORNÝ GEOLOG
 - PROJEKTANT SI VYHRADŽUJE PRÁVO NA ZMĚNU ZÁKLADŮ STAVBY V PŘÍPADĚ ZMĚNY PŘEDPOKLADANÝCH ZÁKLADOVÝCH POMĚRŮ
 - PŘED ZAPOČÍTÍM ZEMLNÍCH PRACÍ BUDOU VYTÝČENY VEŠKERÉ PODZEMNÍ SÍTĚ, VYTÝČENÍ PROVEDE JEJICH SPRÁVCE, SÍTĚ BUDOU VÝRAZNĚ OZNAČENY, OVĚŘENÍ JEJICH VEDENÍ BUDE PROVEDENO KOPANÝMI SONDAMI, PŘI VÝKOPOVÝCH PRÁČÍCH JE NUTNÉ DODRŽOVAT STANOVENÉ ODSTUPY, V PŘÍPADĚ, ŽE PŘI VÝKOPOVÝCH PRÁČÍCH BUDOU NALEZENY DALŠÍ SÍTĚ, STAVBA NEPRODLENĚ KONTAKTUJE JEJICH PRAVĚPRODOBNOHO SPRÁVCE
 - ZPĚTNÉ NÁSPY HUTNIT DLE POŽADAVKŮ STATIKY
 - PŘED ZIMOU JE NUTNÉ ZÁKLADY PŘEKRÝT ZPĚTNÝMI NÁSPY TAK, ABY BYLA VÝZDÍ DOORŽENA NEZÁMRZNÁ HLoubKA
 - PŘED BETONÁŽÍ ZÁKLADŮ ZKOORDINOVAT LEŽITÉ ROZVODY, VEŠKERÉ PROSTUPY CHRÁNIT OCELOVOU CHRÁNIČKOU DLE PŘÍSLUŠNÉHO PROFILU NEBO OBETONOVÁNÍM
 - DO ZÁKLADOVÉ SPÁRY VLOŽIT ZEMLNÍCI PÁSEK FAŽN DLE ČÁSTI ELEKTRO
 - PO OBVODU ZÁKLADOVÝCH PASŮ VLOŽIT SOKLOVÝ POLYSTYREN TL. 100 mm
 - VEŠKERÉ STYKY S OKOLNÍMI STAVBAMI BUDOU RÁDNĚ DILATOVÁNY

SO.01 = ±0,000 = 342,30 m n.m. BpV; SO.02 = ±0,000 = 342,10 m n.m. BpV

GENERÁLNÍ PROJEKTANT TOMÁŠ VYMETÁLEK ARCHITECTS s.r.o. ŠAFAŘKOVA 550/10, 500 02 HRADEC KRÁLOVÉ, IČ: 275 24 906			
AKCE SPOLKOVÝ DŮM, NÁCHOD, vč. související technické infrastruktury a zpevněných ploch		STAVEBNÍK MĚSTO NÁCHOD MASARYKOVO NÁMĚSTÍ 40, 547 01 NÁCHOD, IČ: 002 72 868	
p.č.st.200, p.č.st. 202, p.č.st. 203/2, p.č.st. 629, p.č. 104/1, p.č. 105/1 a p.č. 1922/2 v.k.ú. NÁCHOD [701 262]			
ZPRACOVATEL DÍLU PROJEKTOVÉ DOKUMENTACE PROJEKČNÍ KANCELÁŘ ING. PAVEL KUBÍK s.r.o. VRCHUCKÉHO 816, 503 51, CHLUMEC NAD CIDIŇOU, IČO: 27525341		ODDÍL D.1.1 ARCHITEKTONICKO-STAVEBNÍ ŘEŠENÍ	
HLAVNÍ INŽENÝR PROJEKTU:	ZODPOVĚDNÝ PROJEKTANT:	VYPRACOVAL:	DATUM:
ING. ARCH. TOMÁŠ VYMETÁLEK	ING. PAVEL KUBÍK	JIŘÍ HAVLAS	08 / 2020
			STUPEŇ:
			DŮR + DSP
			MĚŘÍTKO:
			1:100
NÁZEV PŮDORYS ZÁKLADŮ			ČÍSLO VÝKRESU D.1.1.2