


PŮDORYS ZÁKLADŮ

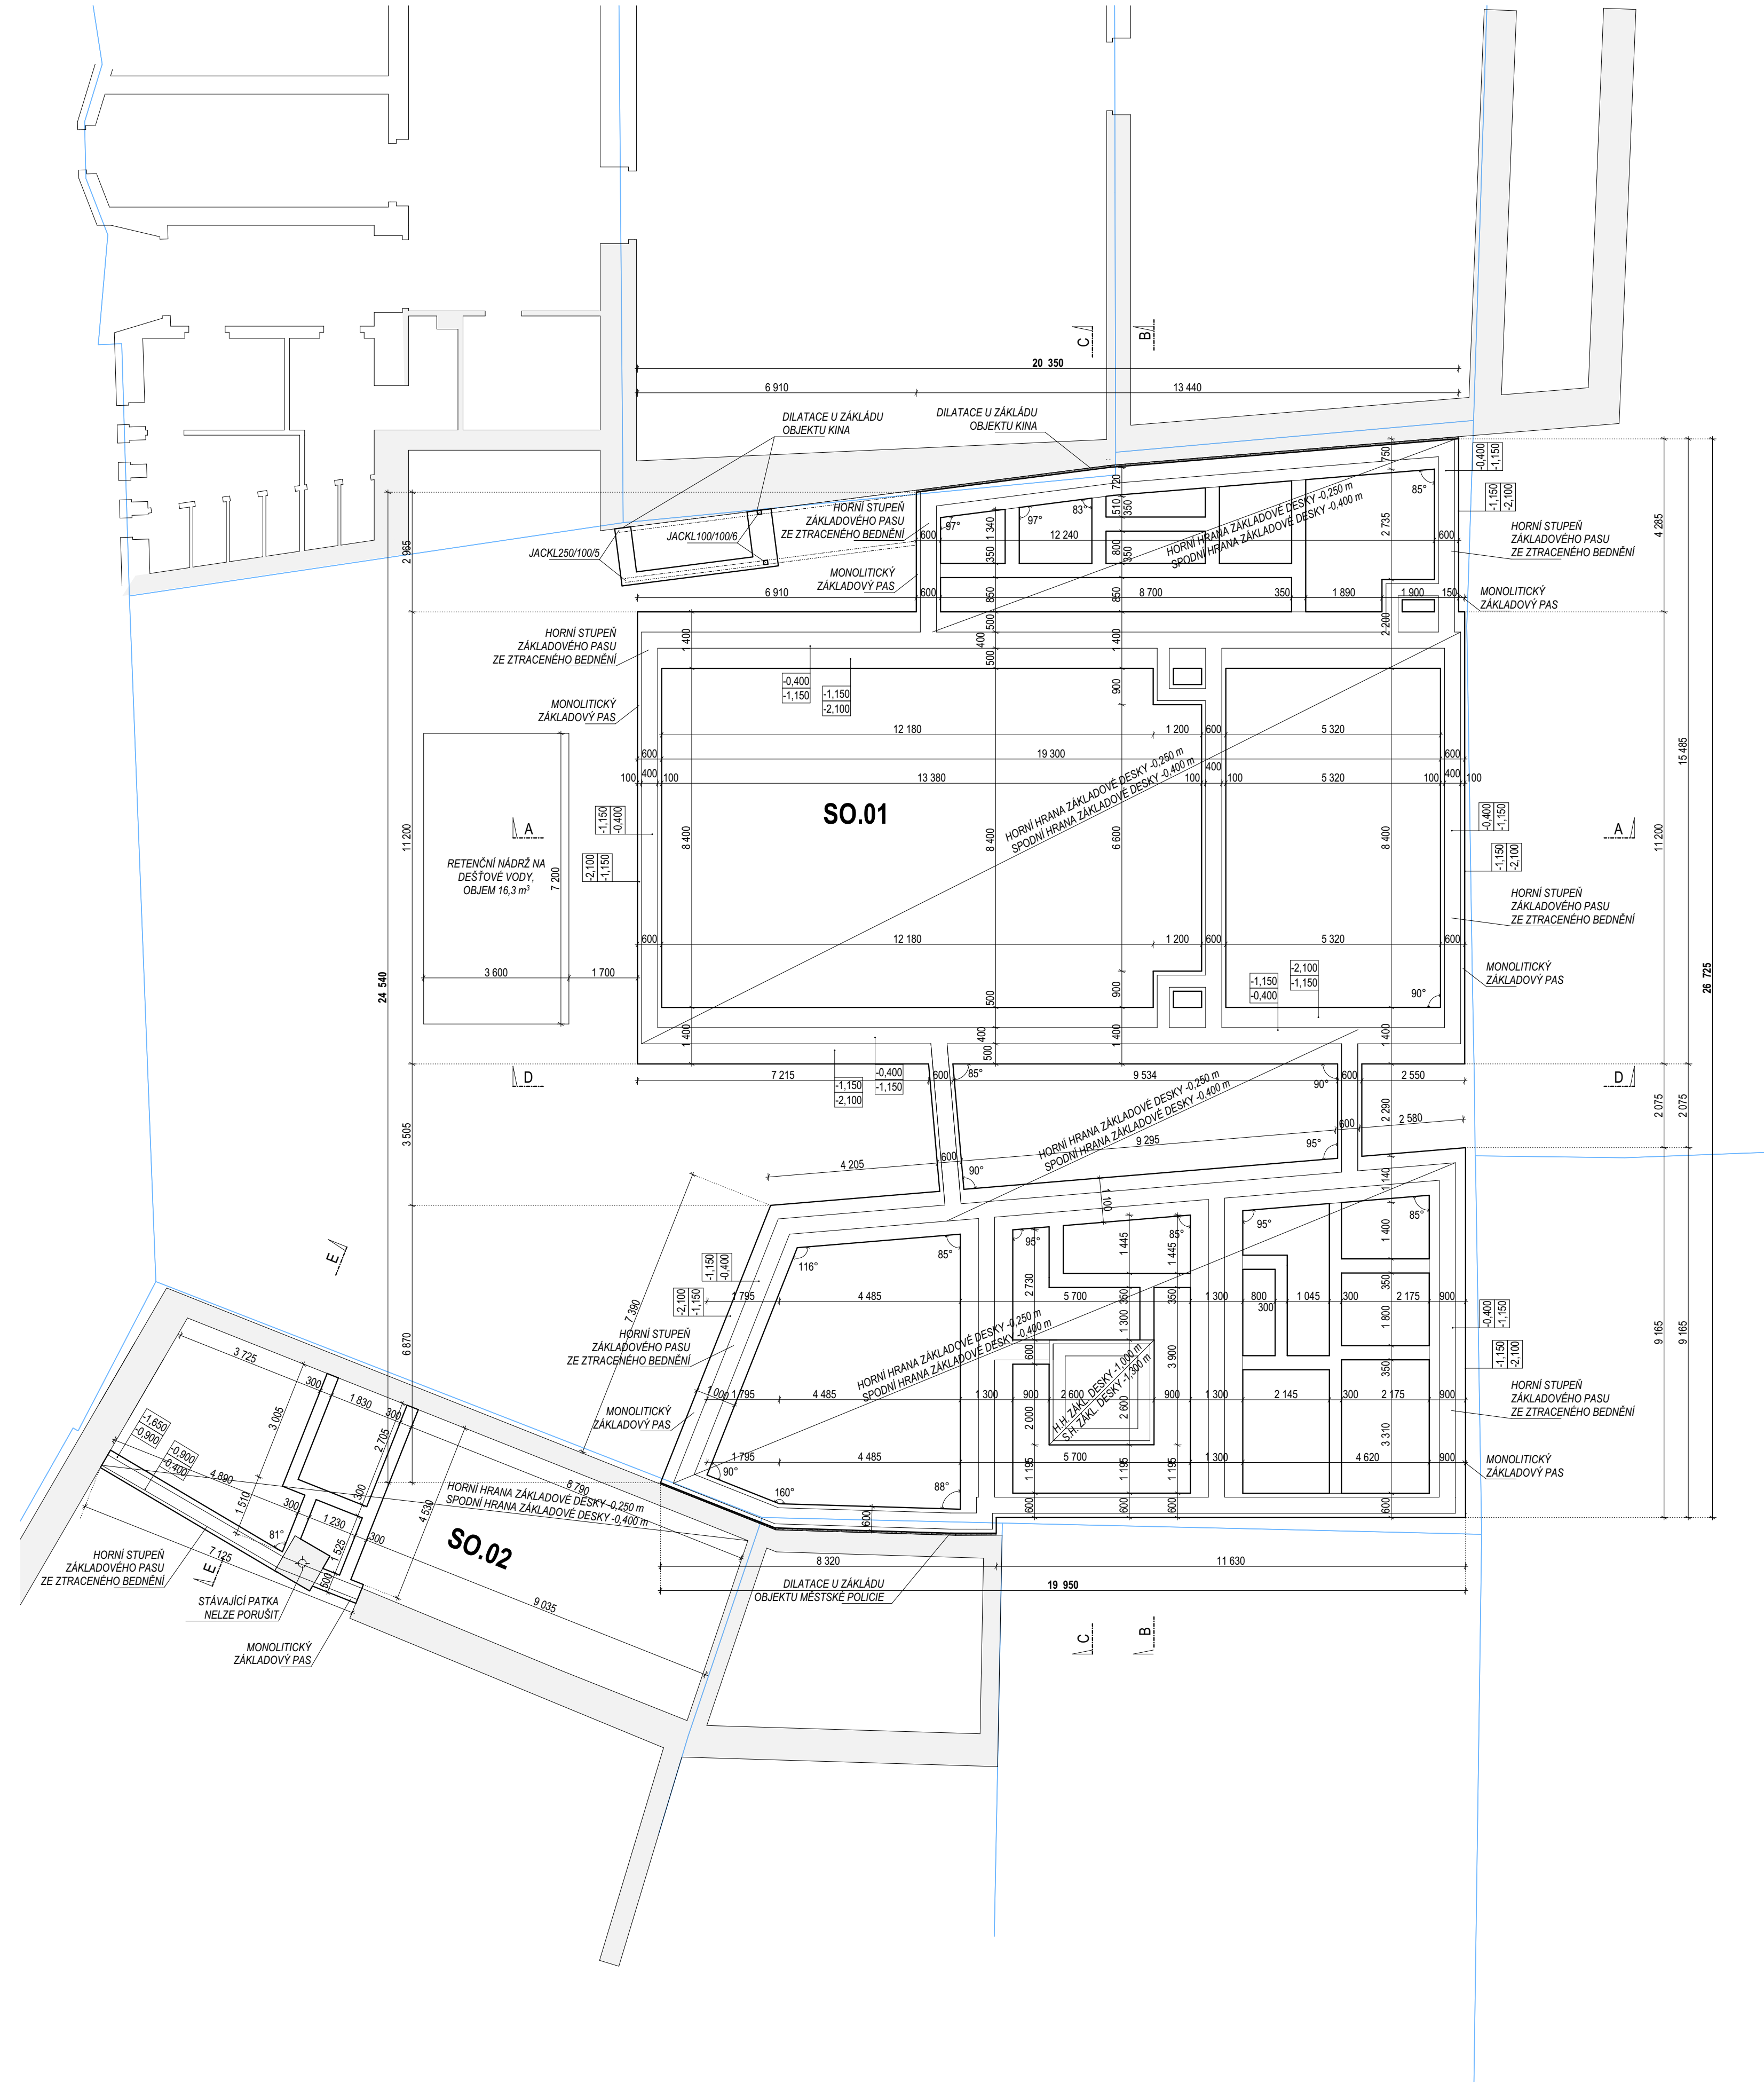

POZNÁMKY:

- ZÁKLADY BUDOU PROVEDENY ZE ZÁKLADOVÝCH PASŮ VÝŠKY 950 mm, NA KTERÉ BUDE PROVEDENO ZÁKLADOVÉ ZDIVO ZE ZTRACENÉHO BEDNĚNÍ VÝŠKY 750 mm
- ZEMNÍ PRÁCE MUSÍ PROBĚHAT POD DOHLEDEM ODBORNÉHO GEOLOGA - NUTNÉ OVĚRIT ZÁKLADOVÉ POMĚRY
- K PŘEVZETÍ ZÁKLADOVÉ SPÁRY BUDE PRŮVÁN PROJEKTANT STAVBY A ODBORNÝ GEOLOG
- PROJEKTANT SI VYRAZUJE PRÁVO NA ZMĚNU ZÁKLADŮ STAVBY V PŘÍPADĚ ZMĚNY PŘEDPOKLADANÝCH ZÁKLADOVÝCH POMĚRŮ
- PŘED ZAPOČÍTÍM ZEMNÍCH PRACÍ BUDOU VYTÝČENY VEŠKERÉ PODZEMNÍ SÍTĚ, VYTÝČENÍ PROVEDE JEJICH SPRÁVCE, SÍTĚ BUDOU VÝRAZNĚ OZNAČENY, OVĚŘENÍ JEJICH VEDENÍ BUDE PROVEDENO KOPANÝMI SONDAMI, PŘI VÝKOPOVÝCH PRÁČÍCH JE NUTNÉ DODRŽOVAT STANOVENÉ ODSTUPY, V PŘÍPADĚ, ŽE PŘI VÝKOPOVÝCH PRÁČÍCH BUDOU NALEZENY DALŠÍ SÍTĚ, STAVBA NEPRODLENĚ KONTAKTUJE JEJICH PRAVĚPODOBNÉHO SPRÁVCE
- ZPĚTNÉ NÁSPY HJTIT DLE POŽADAVKŮ STATIKY
- PŘED ZIMOU JE NUTNÉ ZÁKLADY PŘEKRÝT ZPĚTNÝMI NÁSPY TAK, ABY BYLA VÝZDÍ DOORŽENA NEZÁMRZNÁ HLoubKA
- PŘED BETONÁŽÍ ZÁKLADŮ ZKOORDINOVAT LEŽATÉ ROZVODY, VEŠKERÉ PROSTUPY CHRÁNIT OCELOVOU CHRÁNIČKOU DLE PŘÍSLUŠNÉHO PROFILU NEBO OBETONOVÁNÍM
- DO ZÁKLADOVÉ SPÁRY VLOŽIT ZEMNÍCI PÁSEK FAŽN DLE ČÁSTI ELEKTRO
- PO OBVODU ZÁKLADOVÝCH PASŮ VLOŽIT SOKLOVÝ POLYSTYREN TL. 100 mm
- VEŠKERÉ STYKY S OKOLNÍMI STAVBAMI BUDOU ŘÁDNĚ DILATOVÁNY

SO.01 = ±0,000 = 342,30 m n.m. BpV; SO.02 = ±0,000 = 342,10 m n.m. BpV

GENERÁLNÍ PROJEKTANT TOMÁŠ VYMETÁLEK ARCHITECTS s.r.o. ŠAFÁŘKOVA 550/10, 500 02 HRADEC KRÁLOVÉ, IČ: 275 24 906		STAVEBNÍK MĚSTO NÁCHOD MASARYKOVO NÁMĚSTÍ 40, 547 01 NÁCHOD, IČ: 002 72 868	
AKCE SPOLKOVÝ DŮM, NÁCHOD, vč. související technické infrastruktury a zpevněných ploch		ODDÍL D.1.1 ARCHITEKTONICKO-STAVEBNÍ ŘEŠENÍ	
p.č.st.200, p.č.st. 202, p.č.st. 203/2, p.č.st. 629, p.č. 104/1, p.č. 105/1 a p.č. 1922/2 v.k. NÁCHOD [701 262]			
ZPRACOVATEL DÍLU PROJEKTOVÉ DOKUMENTACE PROJEKČNÍ KANCELÁŘ ING. PAVEL KUBÍK s.r.o. VRCHLICKÉHO 816, 503 51, CHLUMEC NAD CIDIŇOU, IČO: 27525341			
HLAVNÍ INŽENÝR PROJEKTU:	ZODPOVĚDNÝ PROJEKTANT:	VYPRACOVAL:	DATUM:
ING. ARCH. TOMÁŠ VYMETÁLEK	ING. PAVEL KUBÍK	JIŘÍ HAVLAS	08 / 2020
		STUPEŇ:	DŮR + DSP
		MĚŘÍTKO:	1:100
NÁZEV PŮDORYS ZÁKLADŮ		ČÍSLO VÝKRESU D.1.1.2	