

LEGENDA:

- hrany
- osa
- stávající hrany
- souvěsíjící objekt
- napojení budoucí silnice
- vodorovné dopravní značení – stov
- vodorovné dopravní značení – návrh silnice I/14
- vodorovné dopravní značení – návrh ostatní PK
- světélé dopravní značení – stov
- světélé dopravní značení – návrh
- světélé dopravní značení – návrh – silnice I/14
- světélé dopravní značení – návrh – ostatní PK
- směrové sloupky bílé (2117/6)
- hranice pozemků
- kácené stromy (viz samostatná PI)
- dopravné bezpečnostní zbarpadi, dřevěné výška 1,3 m


01	Zapracování přílohyk DOSS	Kolářová	13.9.2018
znatka	spolá výtáení znatky	vyracoval	datum

VÝŠKOVÝ SYSTÉM BPV

SOUŘADNICOVÝ SYSTÉM JTSK

HLAVNÍ PROJEKTANT:	atelierpromika Mladá 922, 196 00 Praha 6 e-mail: promika@promika.cz ICO: 2686273
OBJEDVATEL:	Kongresové centrum ILF a.s., Palíšská 67/11, 110 00 Praha 1
VYPRACOVAL:	Ing. Veronika Kolářová
OPROJEKTOVÝ PROJEKTANT:	Ing. Petr Pešlál
AKCE:	Nová okružní křižovatka na I/14 v místě napojení účelových komunikací Rychmova nad Křežnou
ČÁST:	C. Stavební část
STAVEBNÍ OBLAST:	SO 190 STÁLÉ DOPRAVNÍ ZNAČENÍ
PŘÍLOHY:	Situace silnice I/14
STUPNĚ:	DSP
DATA:	08/2018
MĚŘÍTKO:	1 : 500
FORMAT:	5 x A4

© návrh řešení obsažený ve výkresové a textové části je předmětem ochrany dle autorského zákona

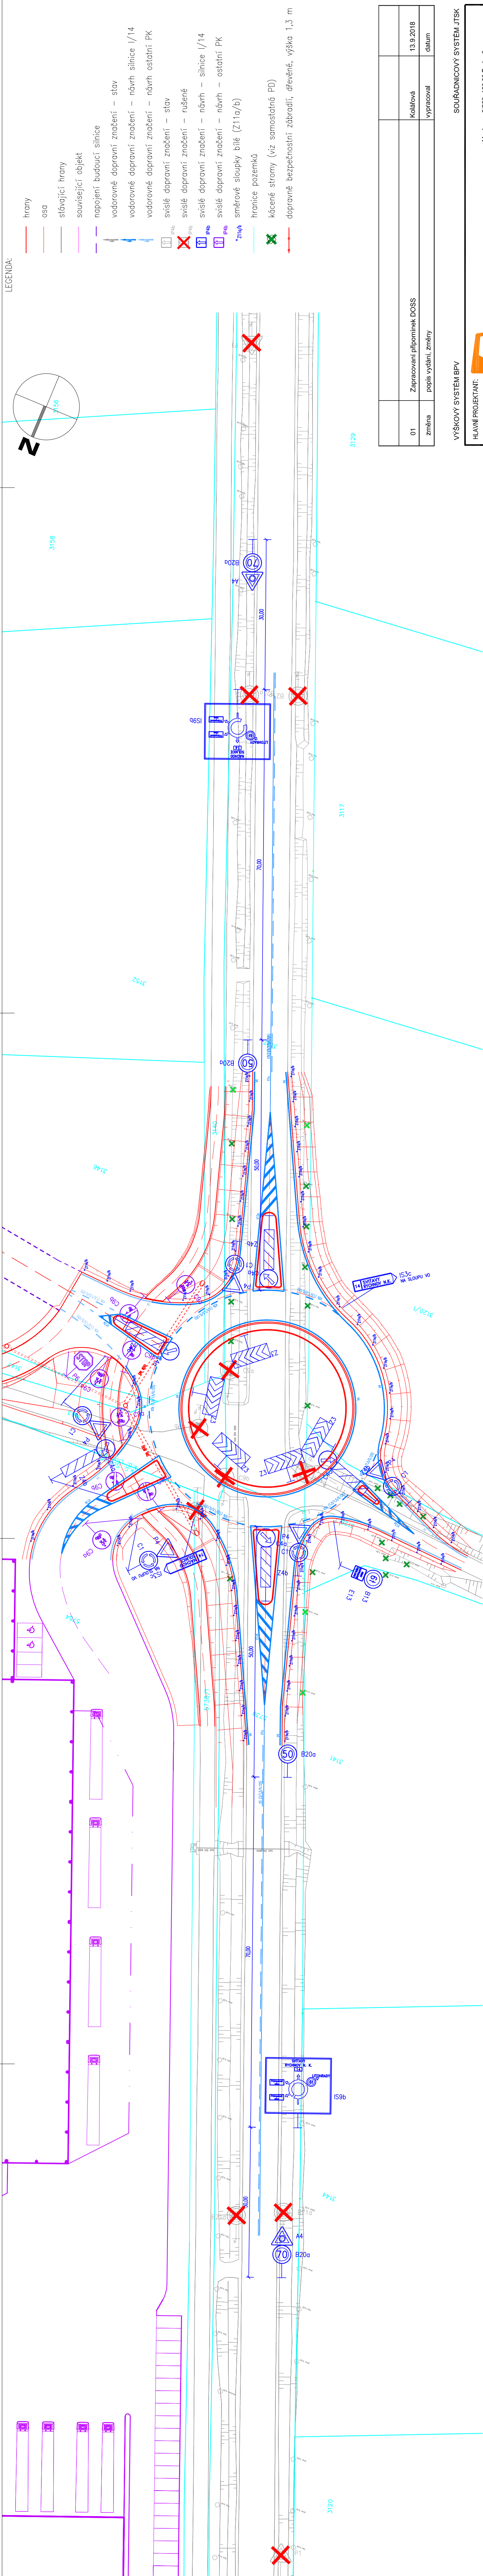

LEGENDA:

- hrany
- osa
- stávající hrany
- souvěsíjící objekt
- napojení budoucí silnice
- vodorovné dopravní značení – stov
- vodorovné dopravní značení – návrh silnice I/14
- vodorovné dopravní značení – návrh ostatní PK
- světélé dopravní značení – stov
- světélé dopravní značení – návrh
- světélé dopravní značení – návrh – silnice I/14
- světélé dopravní značení – návrh – ostatní PK
- směrové sloupky bílé (2117/6)
- hranice pozemků
- kácené stromy (viz samostatná PI)
- dopravné bezpečnostní zbarpadi, dřevěné výška 1,3 m

01	Zapracování přílohyk DOSS	Kolářová	13.9.2018
znatka	spolá výtáení znatky	vyracoval	datum

VÝŠKOVÝ SYSTÉM BPV

SOUŘADNICOVÝ SYSTÉM JTSK

HLAVNÍ PROJEKTANT:	atelierpromika Mladá 922, 196 00 Praha 6 e-mail: promika@promika.cz ICO: 2686273
OBJEDVATEL:	Kongresové centrum ILF a.s., Palíšská 67/11, 110 00 Praha 1
VYPRACOVAL:	Ing. Veronika Kolářová
OPROJEKTOVÝ PROJEKTANT:	Ing. Petr Pešlál
AKCE:	Nová okružní křižovatka na I/14 v místě napojení účelových komunikací Rychmova nad Křežnou
ČÁST:	C. Stavební část
STAVEBNÍ OBLAST:	SO 190 STÁLÉ DOPRAVNÍ ZNAČENÍ
PŘÍLOHY:	Situace silnice I/14
STUPNĚ:	DSP
DATA:	08/2018
MĚŘÍTKO:	1 : 500
FORMAT:	5 x A4

© návrh řešení obsažený ve výkresové a textové části je předmětem ochrany dle autorského zákona