

KATASTRY
PARCELNÍ ČÍSLA
DRUH POVRCHU
VZDÁLENOSTI ŠACHET
OZNAČENÍ ŠACHET

SMĚROVÉ POMĚRY

MĚŘÍTKA 1:200/100

KÓTA UPRAVENÉHO TERÉNU

KÓTA HRUBÝCH TERÉNNÍCH ÚPRAV

HLOUBKA VÝKOPU

KÓTA VÝKOPU


HLOUBKA DNA POTRUBÍ

KÓTA DNA POTRUBÍ

KÓTA PŮVODNÍHO TERÉNU

SROVNÁVACÍ ROVINA

STANIČENÍ [km/m]
PROFIL[mm]-MATERIÁL-DÉLKA[m]
SKLON[promile]-DÉLKA[m]
ULOŽENÍ
KAPACITNÍ PRŮTOK[l/s]-RYCHLOST[m/s]
SKUTEČNÝ PRŮTOK[l/s]-RYCHLOST[m/s]

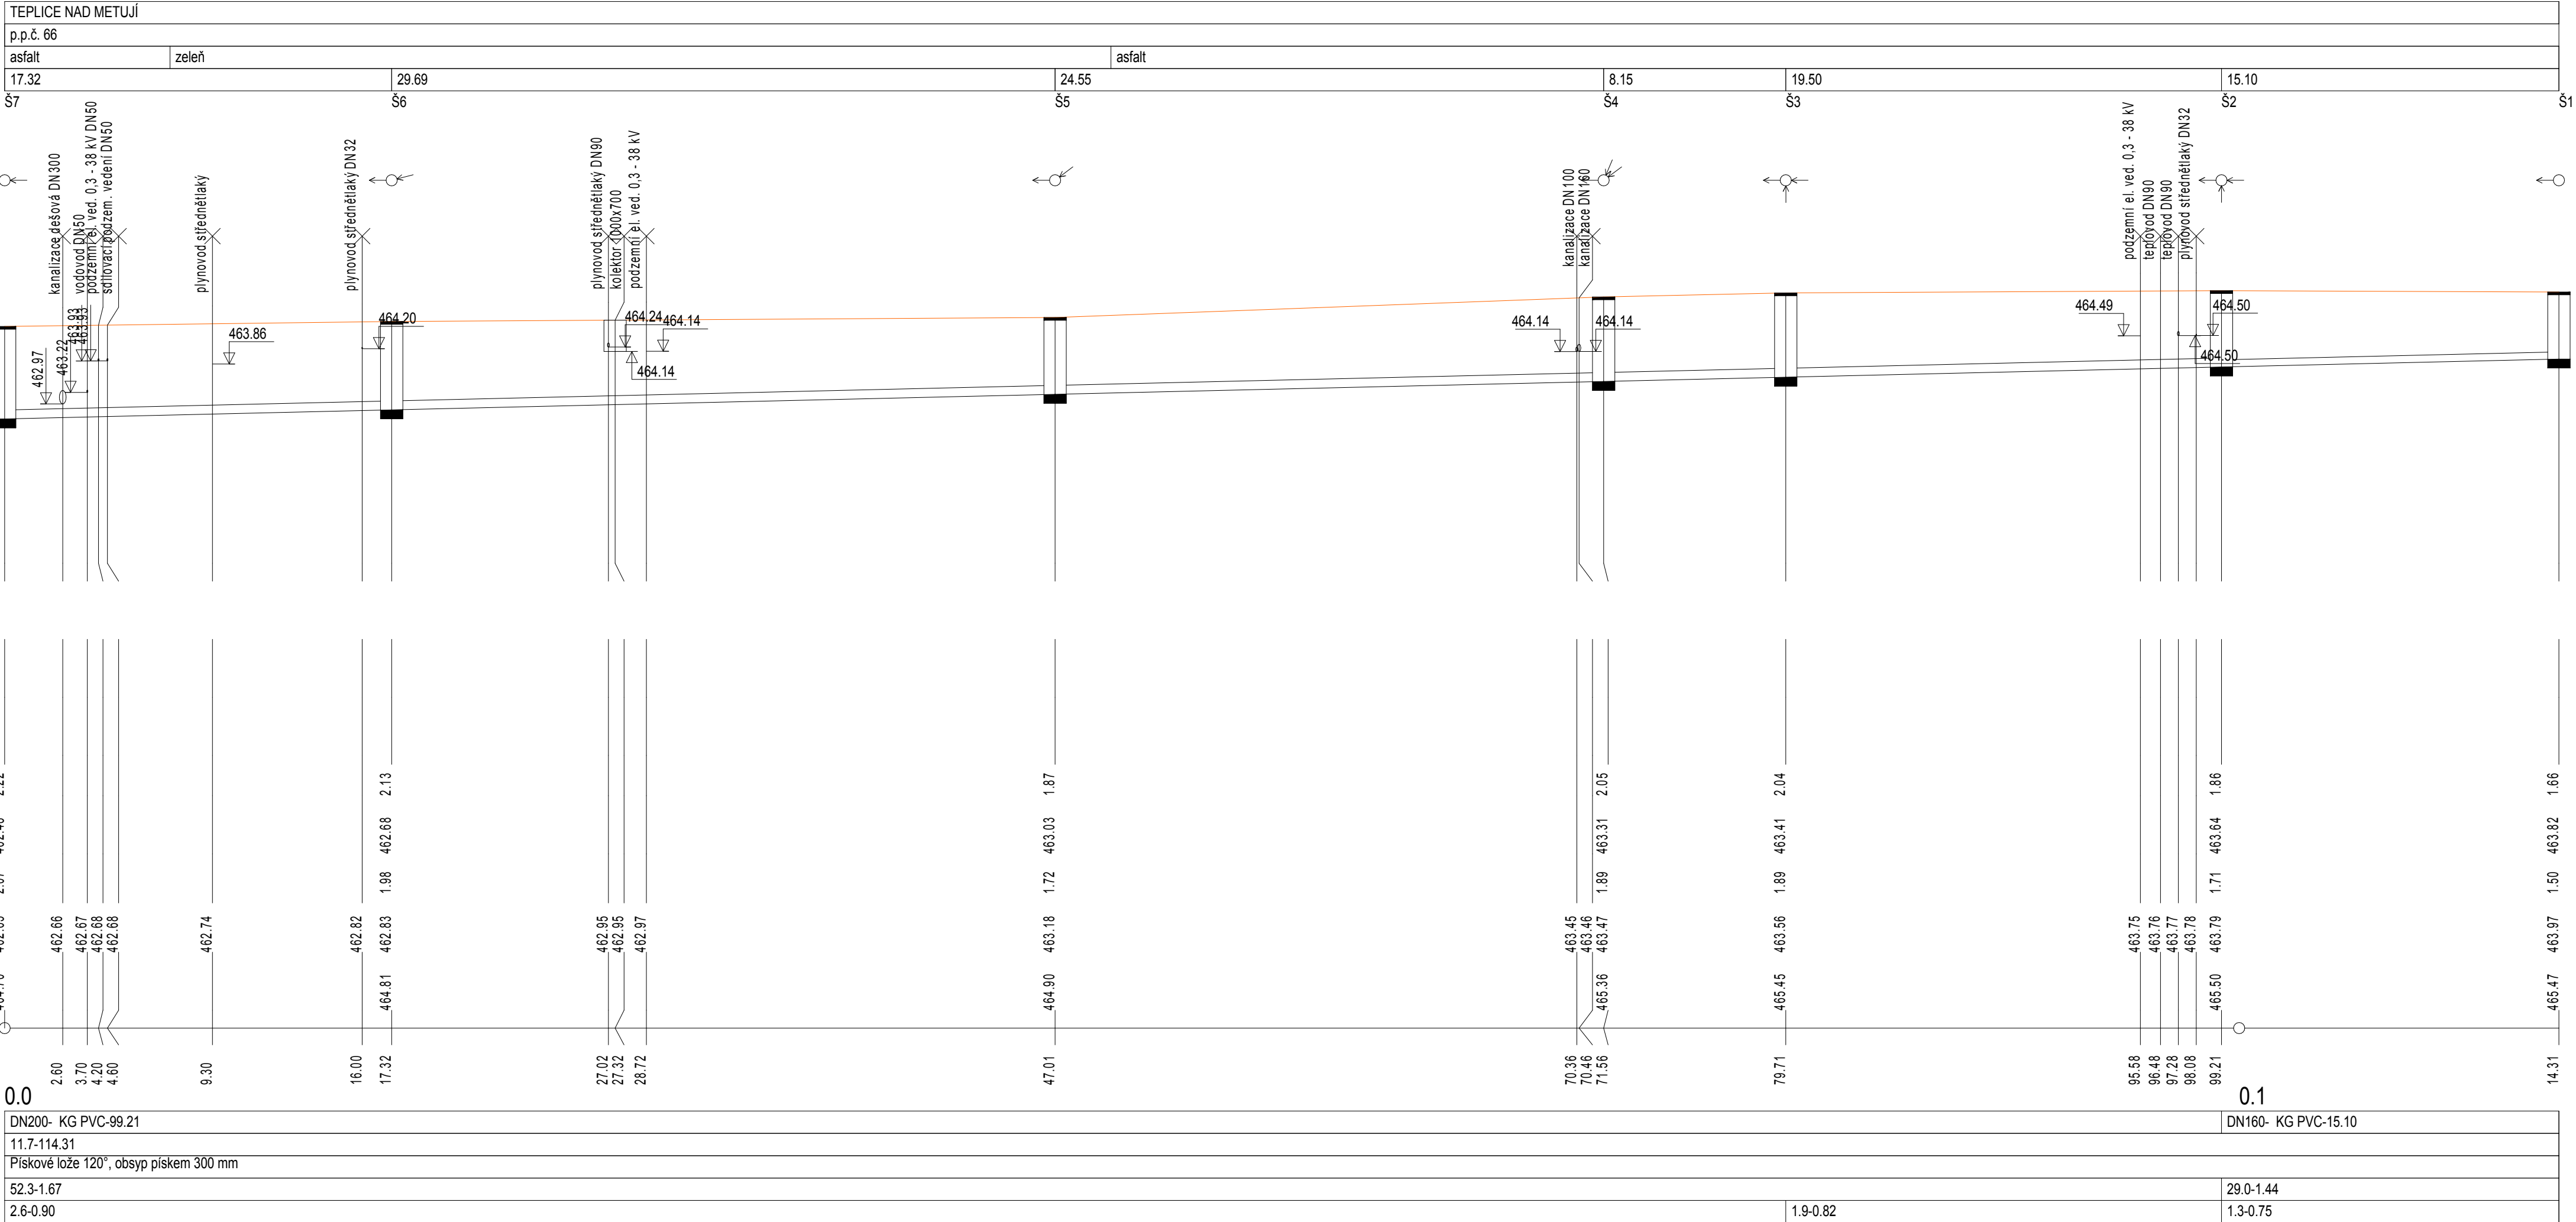

Broumovské stavební sdružení s.r.o.
U Horní brány 29, Broumov, 550 01

tel./fax: 491 523 543, e-mail: bss@bssbroumov.cz
IČ: 46504303, DIČ: CZ46504303

Zodpovědný projektant:	Vypracoval:	Kreslil:
Ing. Jaroslav Šlapka	Ing. Radim Mach	Ing. Radim Mach
Místo stavby: Teplice nad Metují	Úřad: Teplice nad Metují	
Stavebník: Královéhradecký kraj, IČ: 70889546 Pivovarské náměstí 1245/2,500 03 Hradec Králové		
Název akce:	Č. zakázky: 141026	
ODDÍLNÁ KANALIZACE v areálu Domov Dolní zámek Teplice nad Metují	Stupeň	DPS
	Formát:	4 xA4
	Datum:	06/2014
Název výkresu:	Měřítko 1:200	
PODÉLNÝ PROFIL - SPLAŠKOVÉ KANALIZACE	Č. výkresu / Č. paré: 18.01.4	