Výpůjčka přístrojového vybavení pro provádění hematologických vyšetření krevního obrazu a dodávka diagnostik pro pracoviště Oblastní nemocnice Trutnov a.s.

Půdorys místnosti pro umístění jednoho z analyzátorů
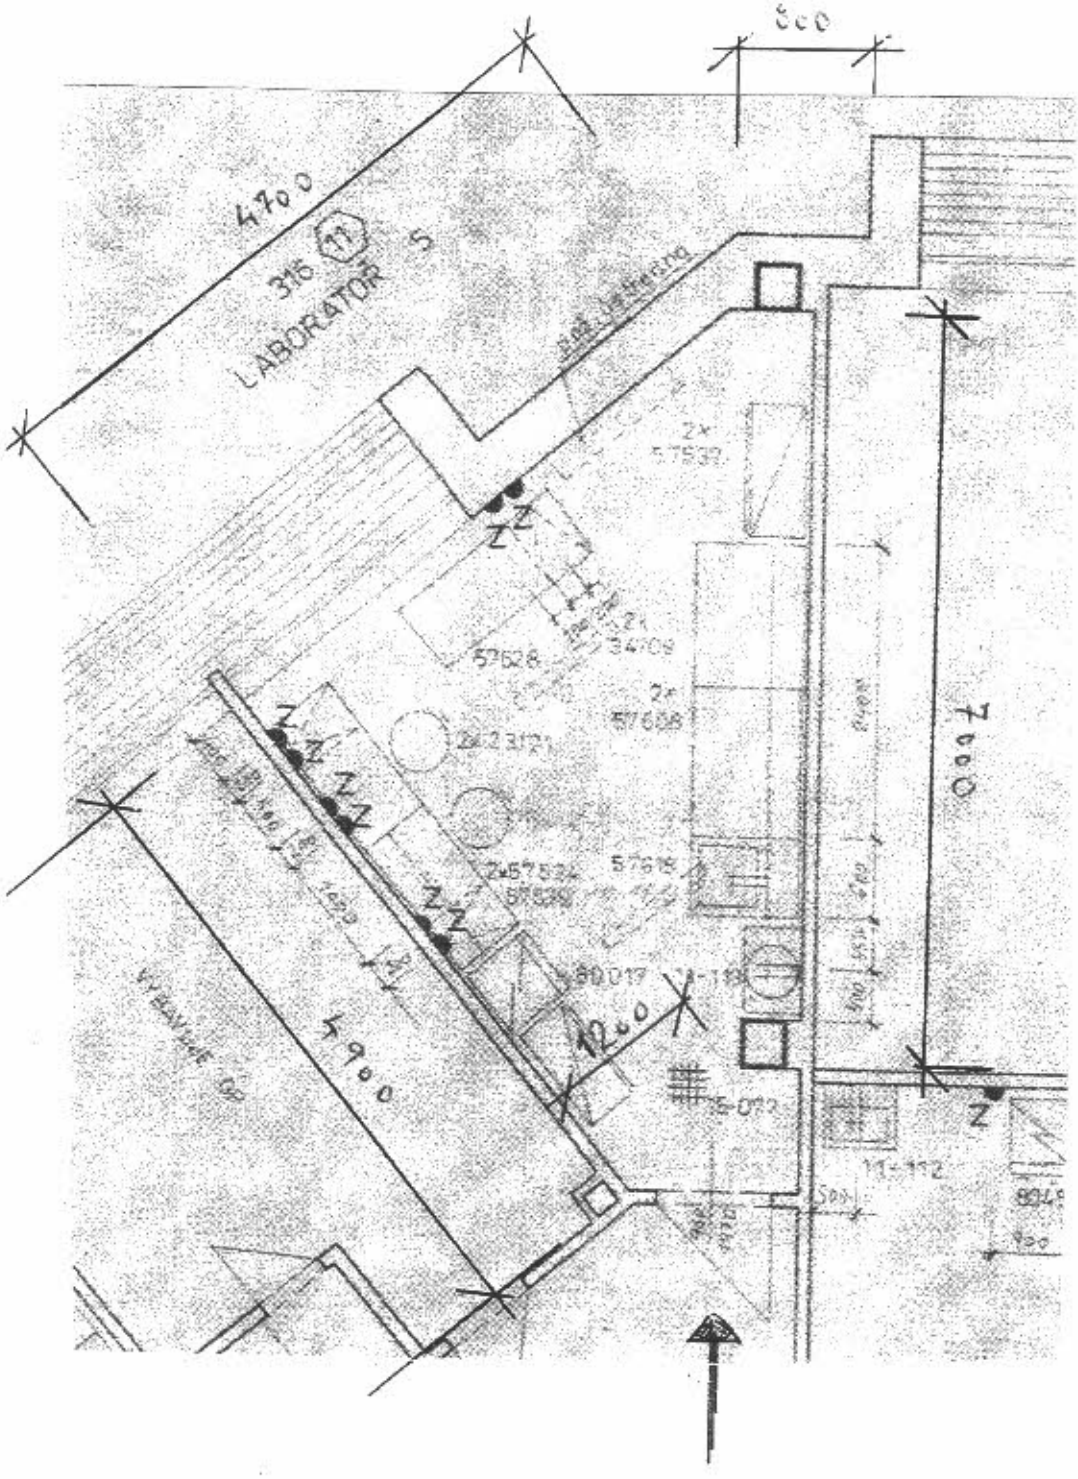
3. NP hematologicko-transfuzního oddělení, ul. Slezská 166, Trutnov