


# PRIVODNÍ PŘÍSTAVBA

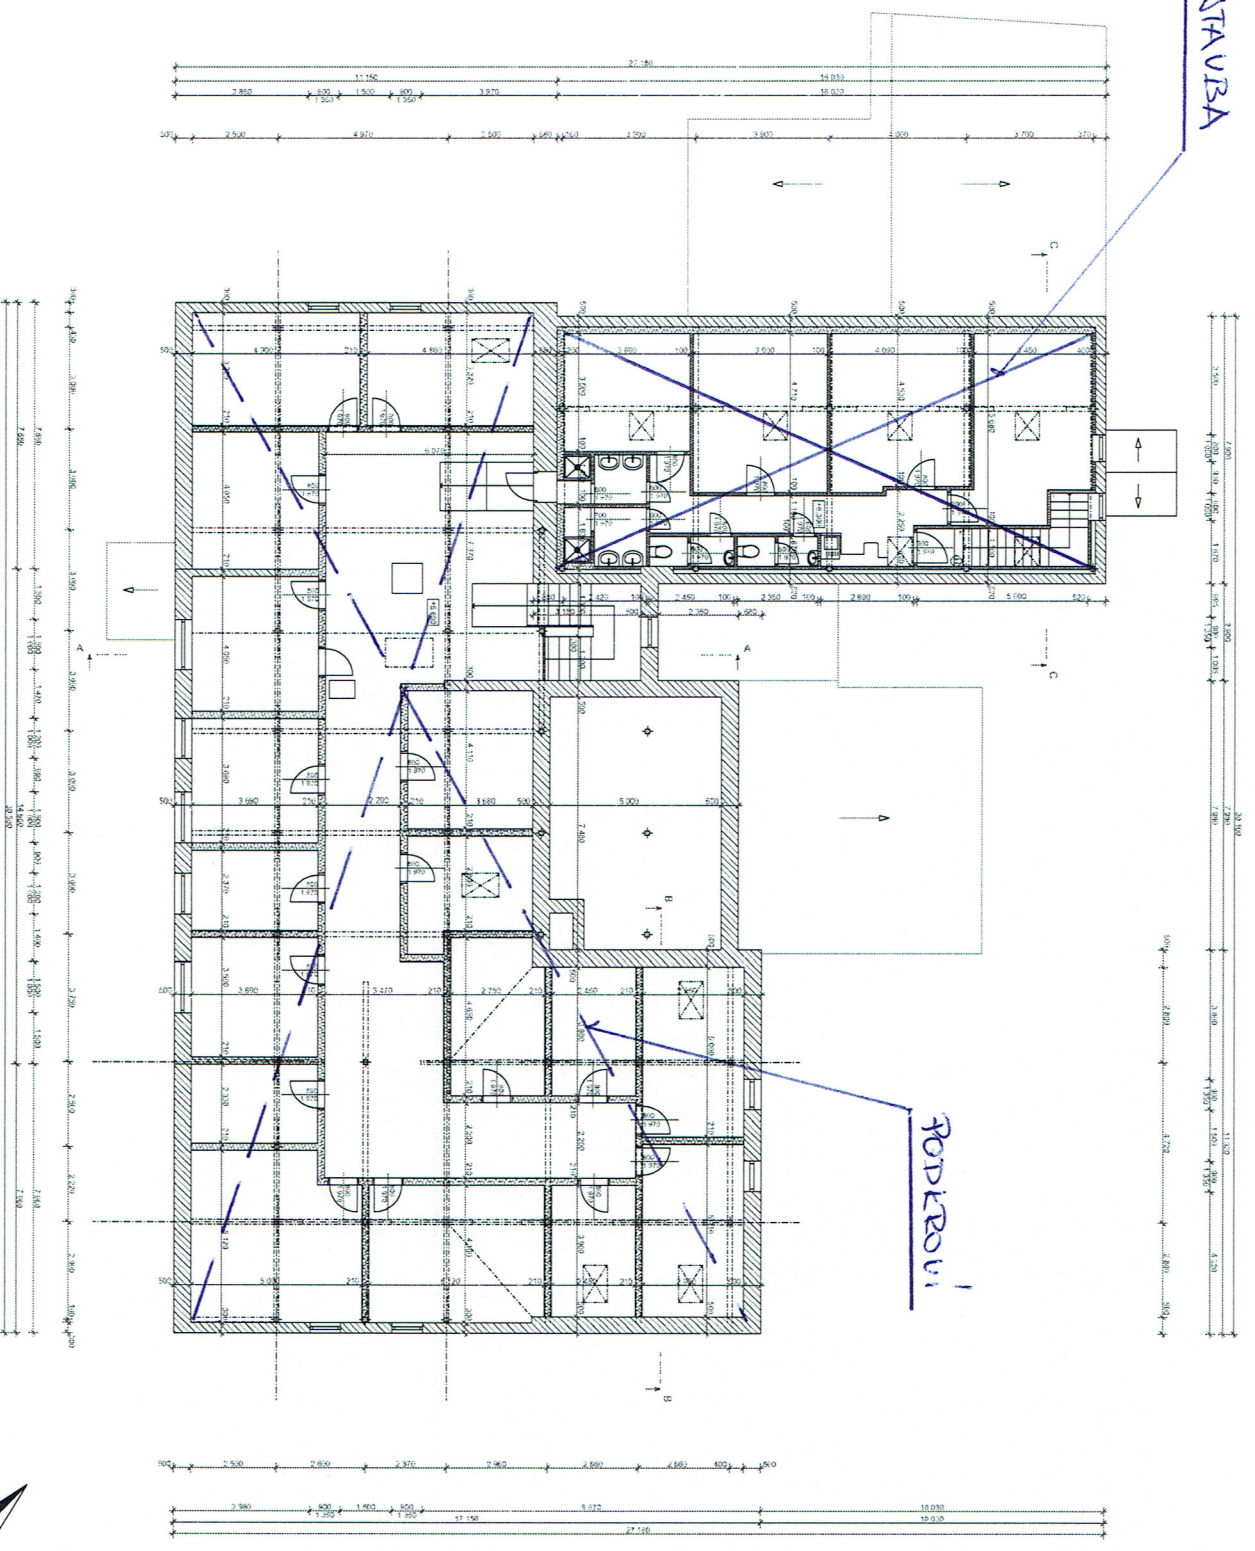

Autor návrhu:		Ing. Zdeněk Jandař	
Zodpovědný projektant:		Ing. Zdeněk Jandař	
Výkonný projektant:		Ing. Zdeněk Jandař	
Název:		Dětský domov a školní jídelna, Sešleňov, dokumentace skutečného provedení stavby	
Objekt číslo:		172	
Měřítko:		1:200	
Datum:		11.11.14	