


KRAJ: KATASTRÁLNÍ ÚZEMÍ: PARCELY: DRUH POZEMKŮ:	KŘÁLOVÉHRADECKÝ			
	HORNÍ STARÉ MĚSTO	BABÍ		
	1892/2	2827/1	3075	2827/1
	OSTATNÍ PLOCHA			

< TRUTNOV

SILNICE II/300 - SO.101.2 OŽK VOZOVKY
km 1,000 00 - km 1,770 00
M = 1:1000/100

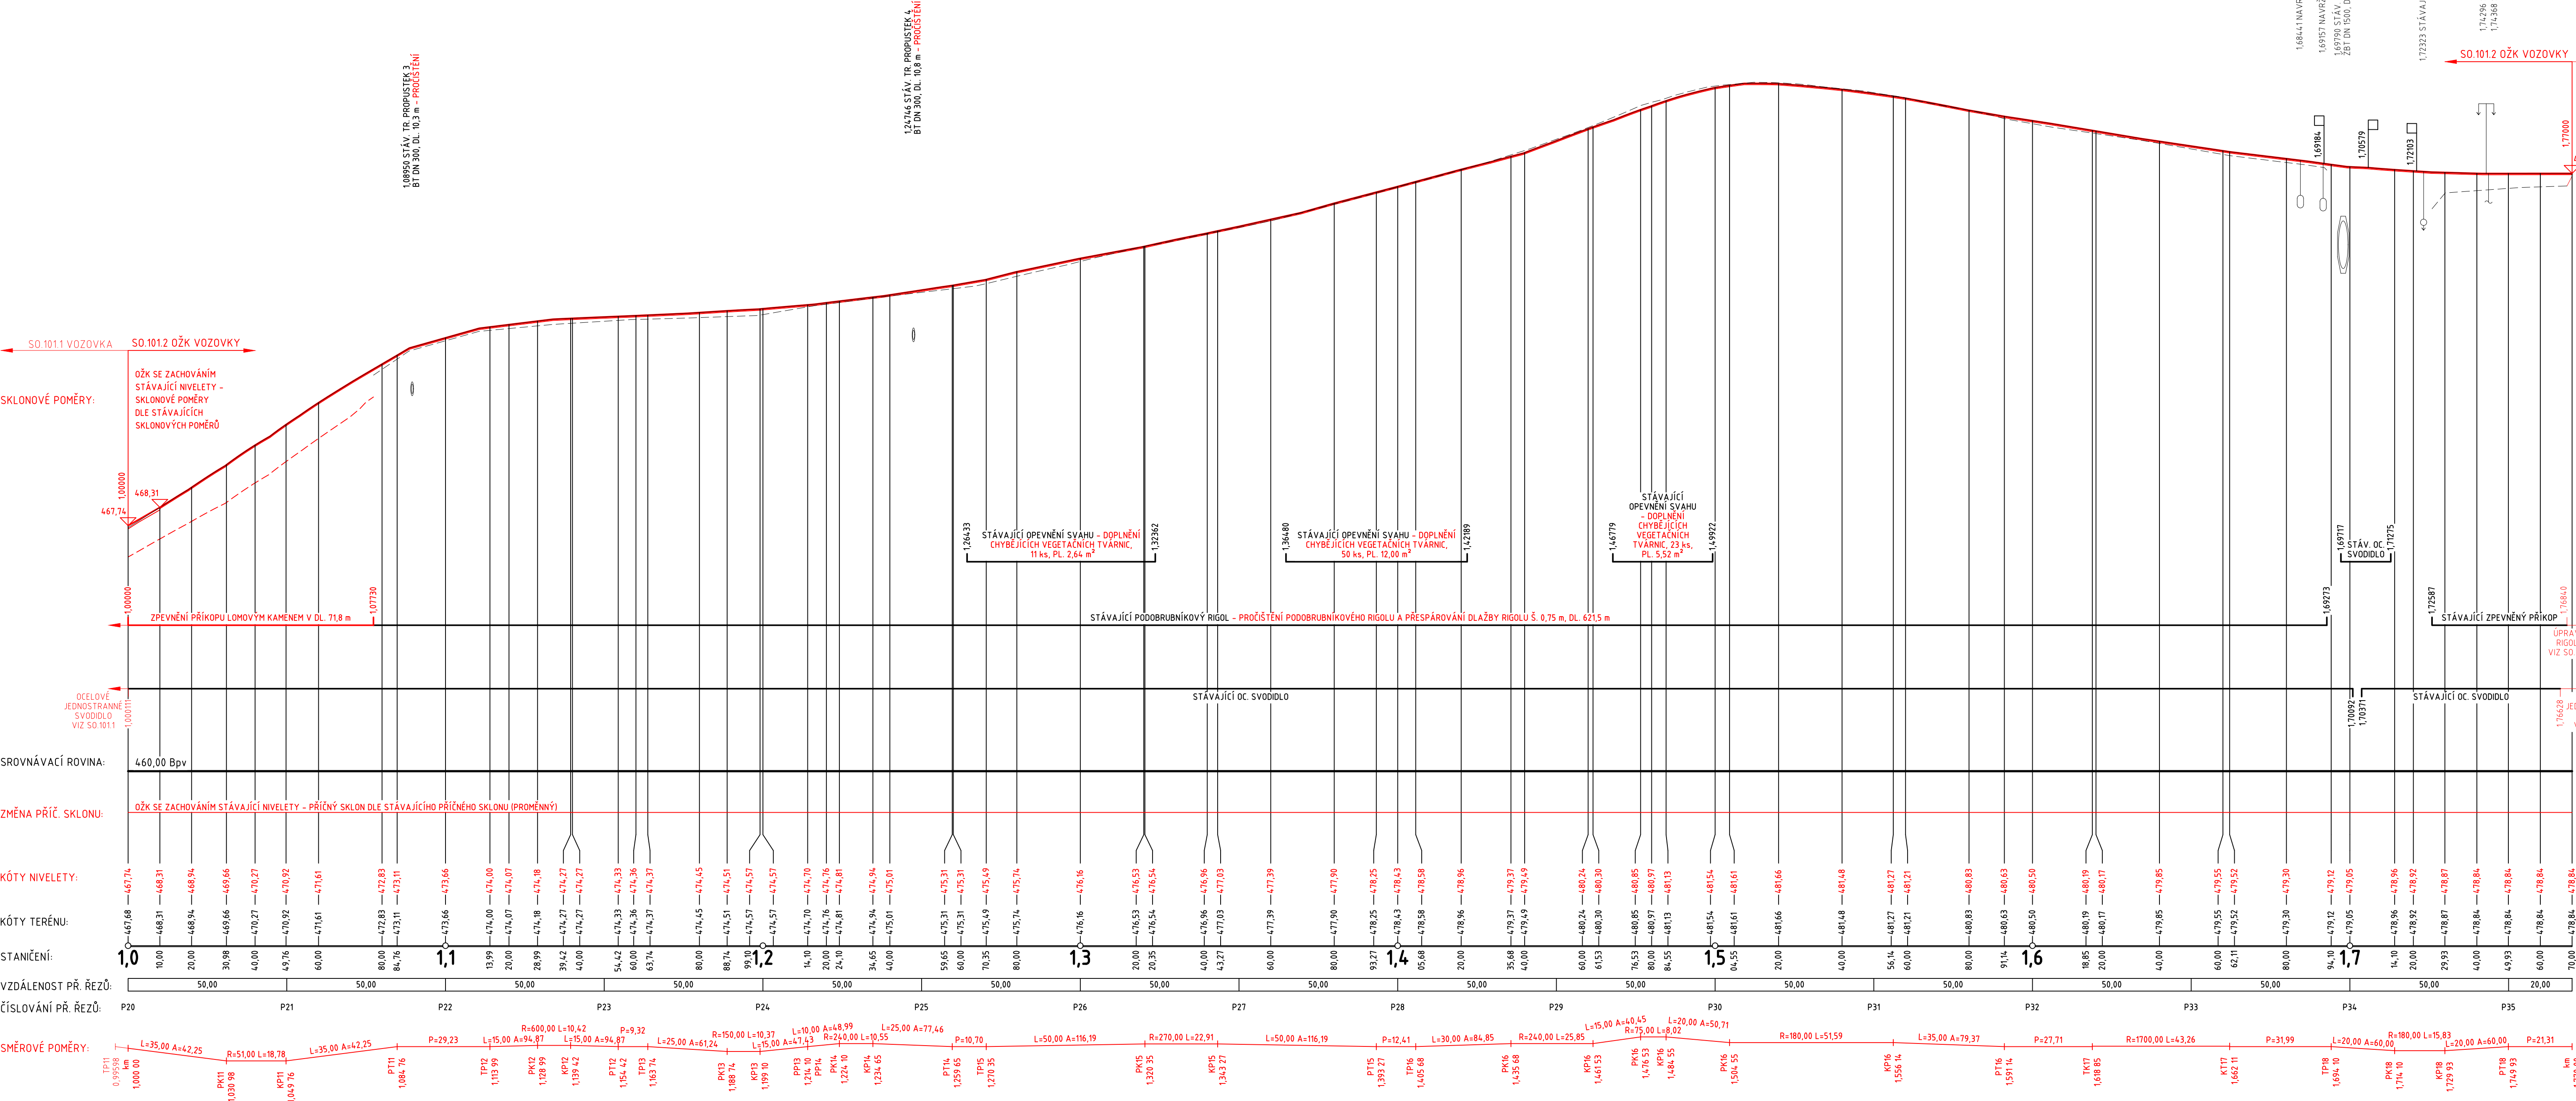


ŽACLĚŘ >

KRAJ: KATASTRÁLNÍ ÚZEMÍ: PARCELY: DRUH POZEMKŮ:	KŘÁLOVÉHRADECKÝ			
	PRKENNÝ DŮL	BABÍ		
	322/3	305/8	322/4	
	OSTATNÍ PLOCHA			

< TRUTNOV

SILNICE II/300 - SO.101.2 OŽK VOZOVKY
km 7,890 00 - km 8,127 00
M = 1:1000/100

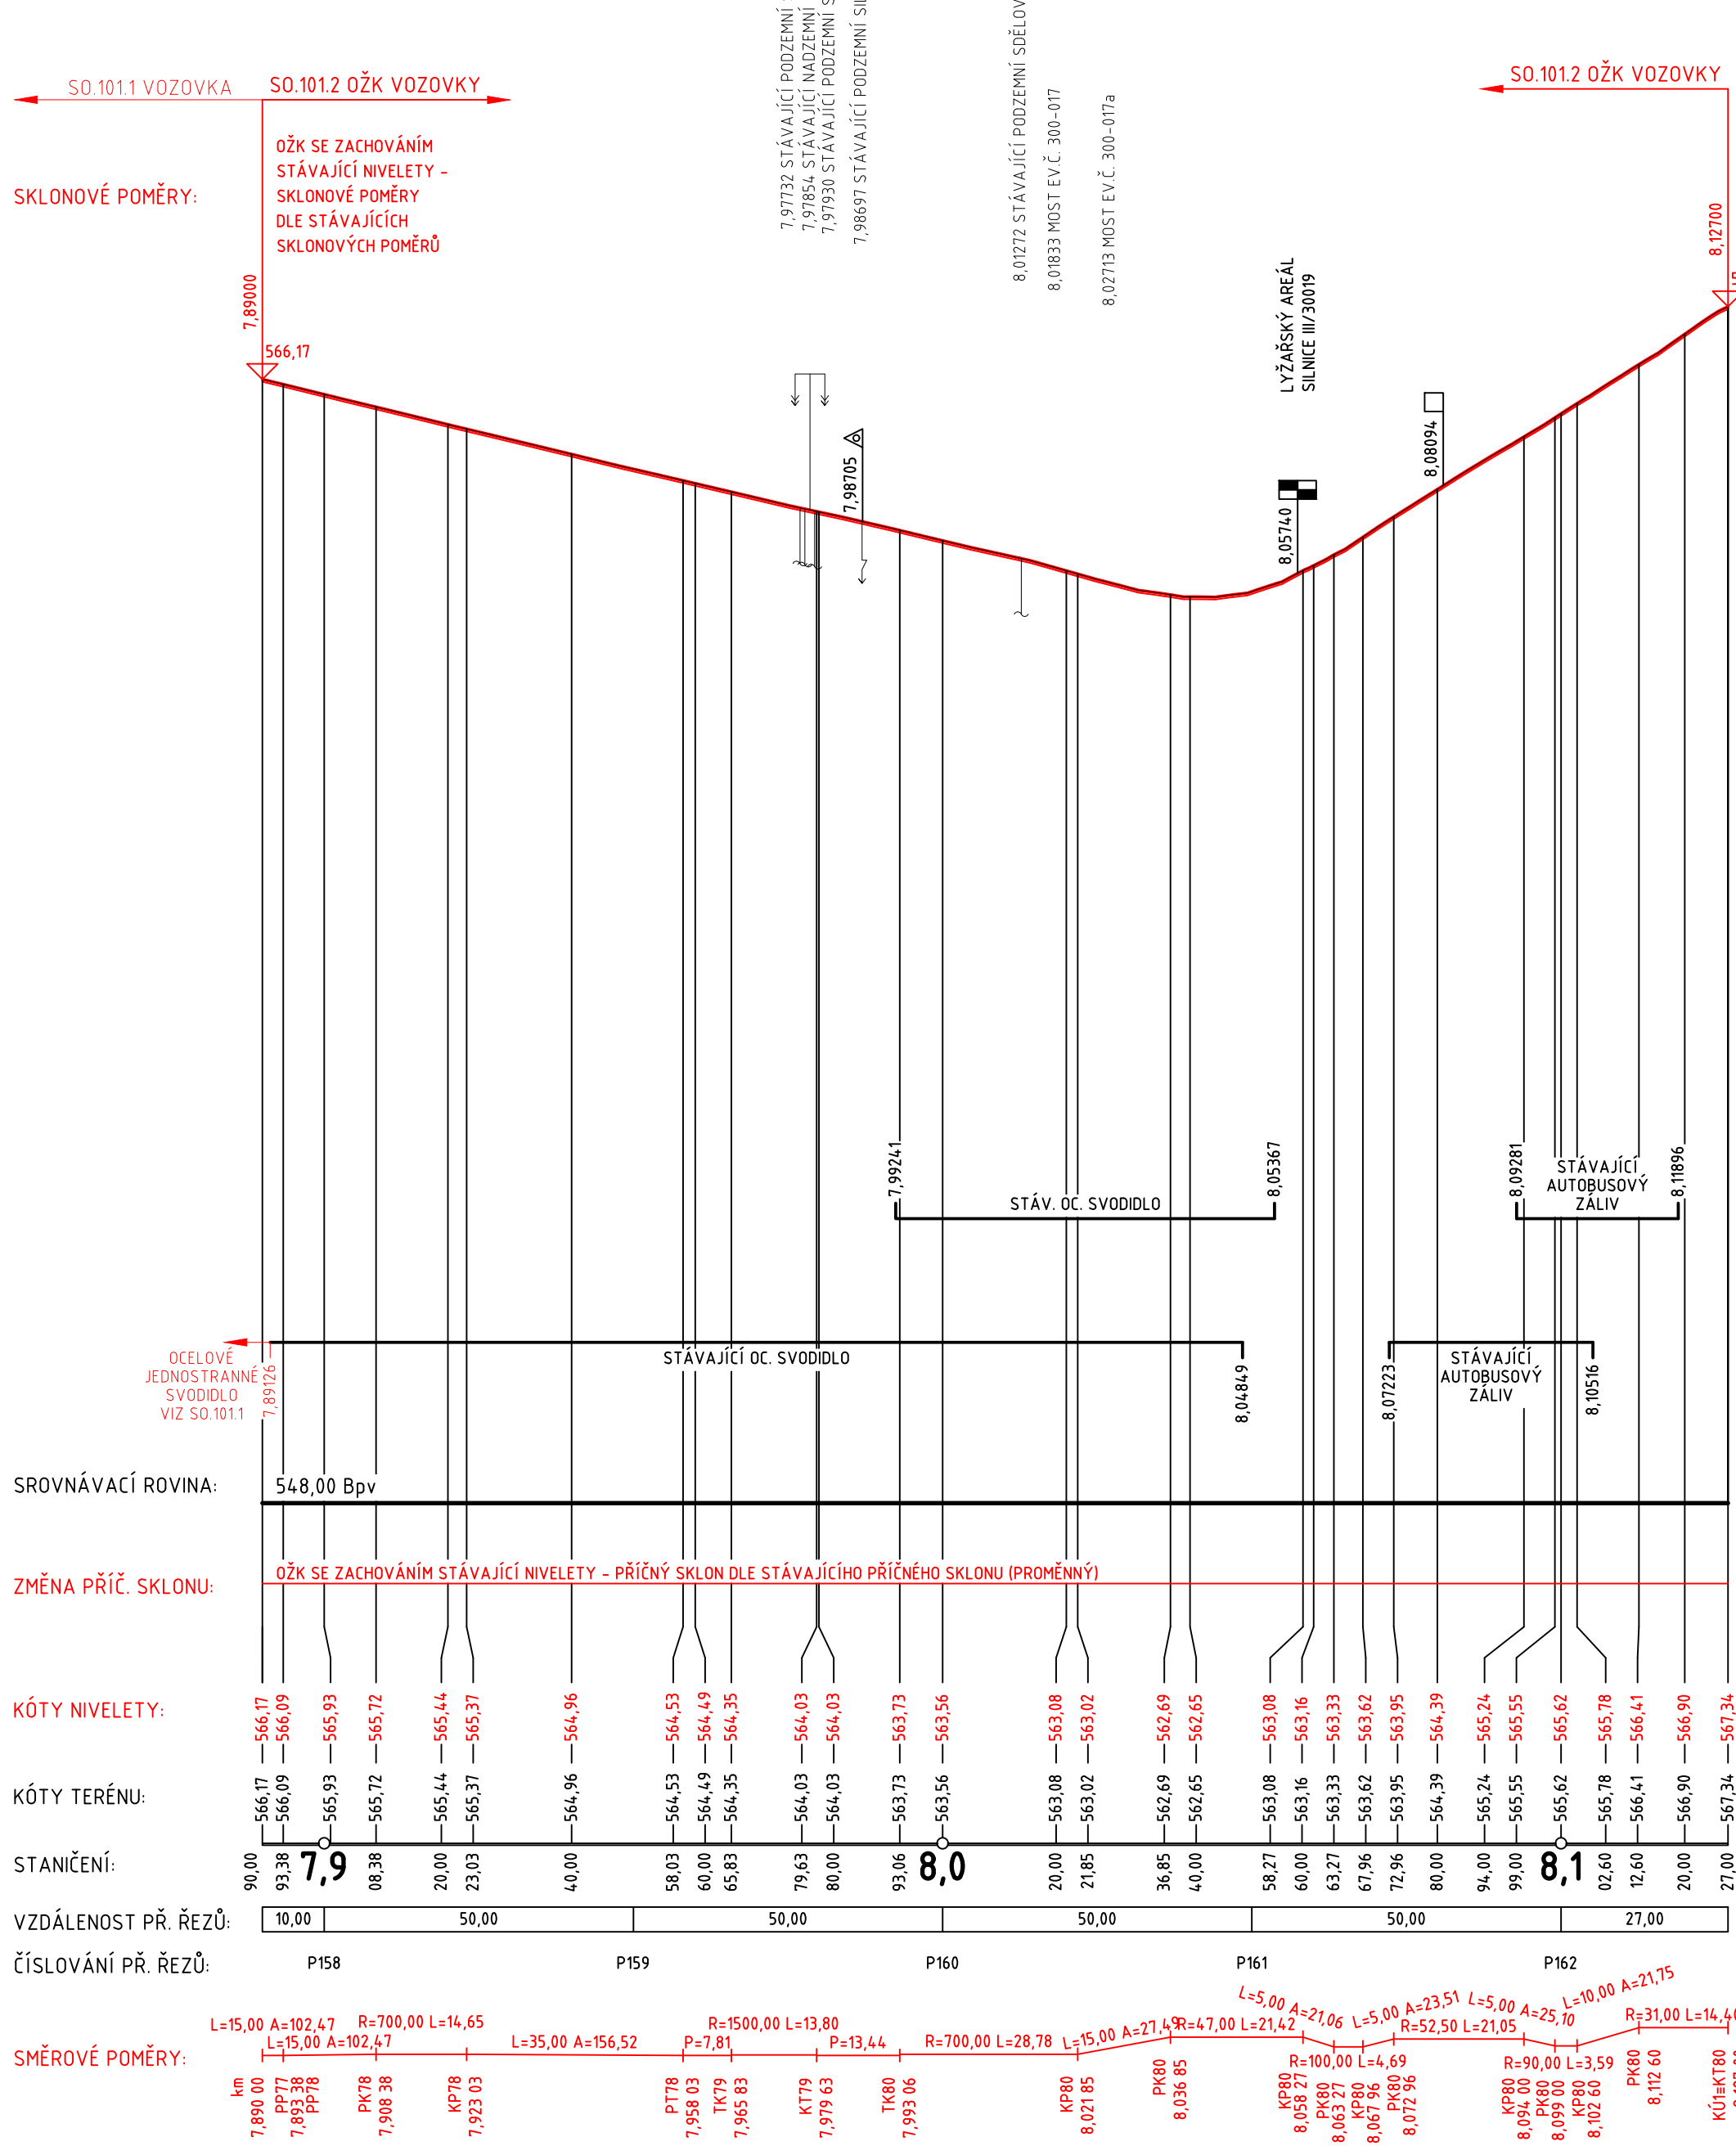

LEGENDA TYPŮ ČAR:
— STÁVAJÍCÍ TERÉN
— NAVRŽENÁ NIVELETA
- - - - - DNO PŘÍKOPU NEBO RIGOLU VPRAVO
- - - - - DNO PŘÍKOPU NEBO RIGOLU VLEVO

Km 23,505 – km 31,632			
Zodp. projektant	Ing. S. Janák	Vypracoval	Bc. P. Syrovátka
Místo	Trutnov-Prkenný Důl	Datum	09.2018
Investor	Královéhradecký kraj, Pivovarské nám. 1245, Hradec Králové	Štupen	DSP a PDPS
Trutnov - Babí - Prkenný Důl "II/300 TRUTNOV - BABÍ - PRKENNÝ DŮL - REKONSTRUKCE KOMUNIKACE"			
SO.101.2 OŽK VOZOVKY			
PODÉLNÉ PROFILY SILNICE			
1:1 000/100			
C.1.2.4			