


Nástavba operačních sálů a sterilizace na dvorním traktu laboratoří Městské nemocnice a.s. Dvůr Králové nad Labem

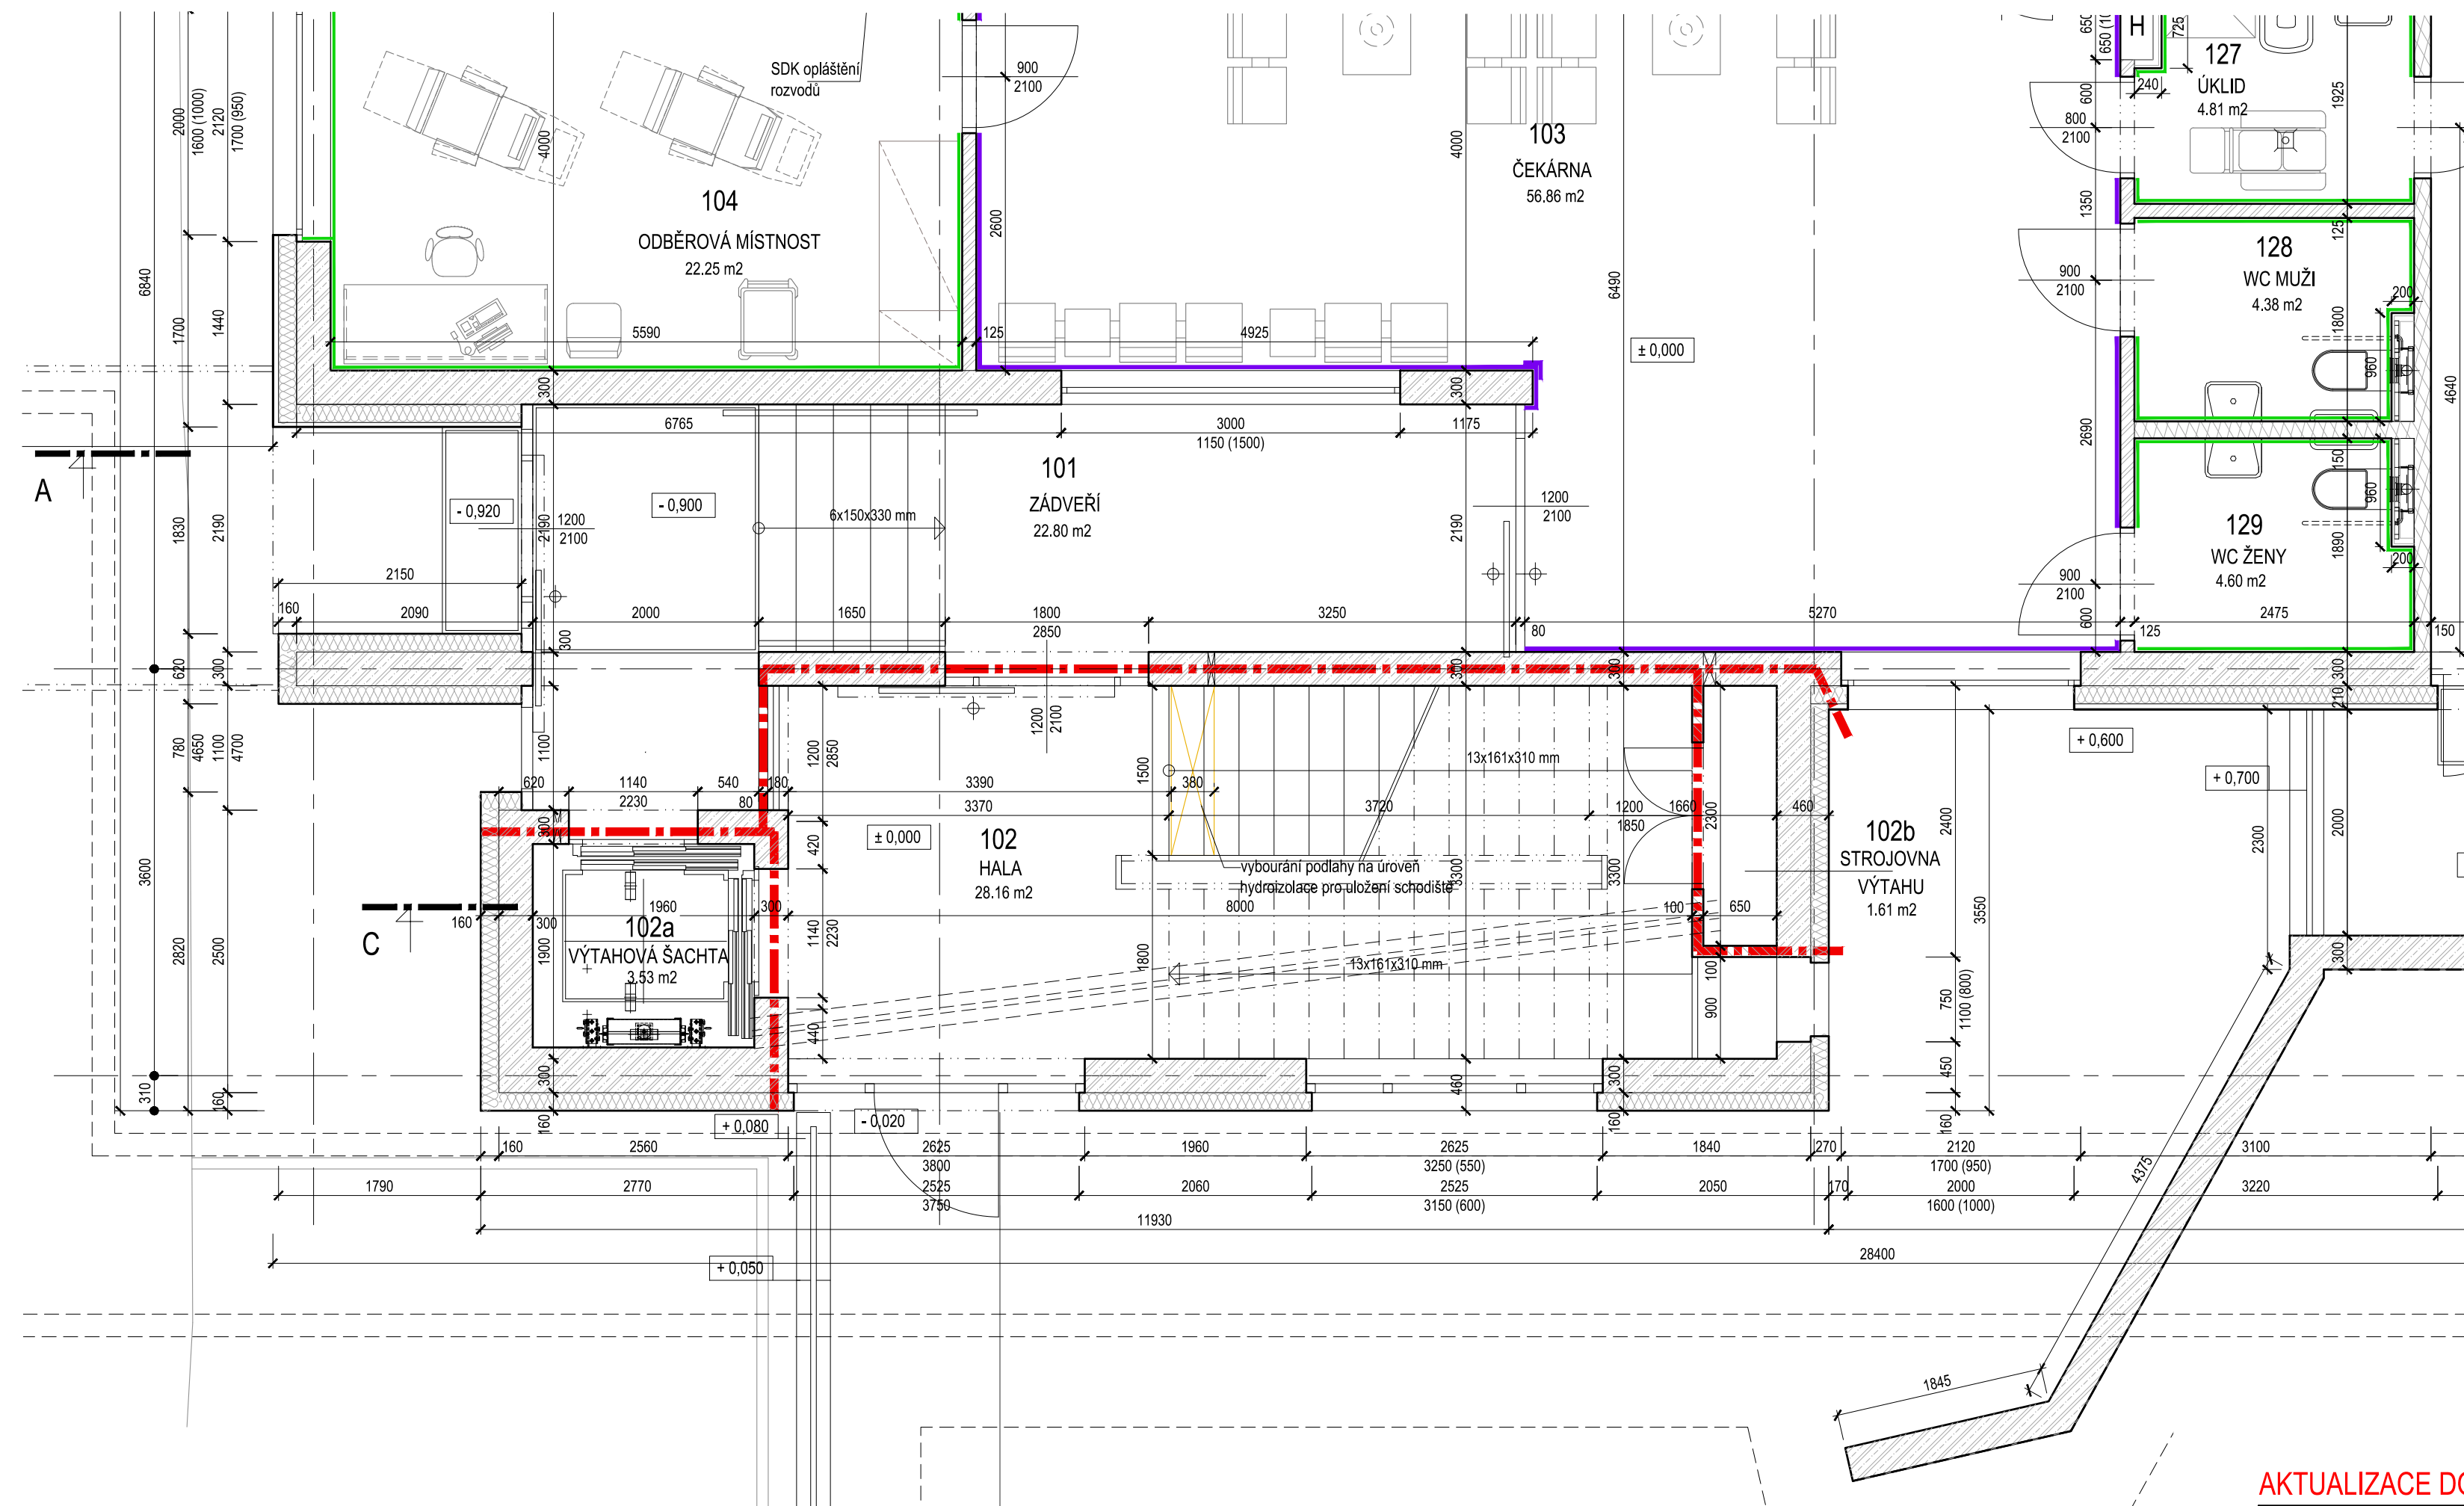

- LEGENDA MATERIÁLŮ:
- STÁVAJÍCÍ KONSTRUKCE - BEZ URČENÍ MATERIÁLU
 - ŽELEZOBETONOVÁ KONSTRUKCE MONOLITICKÁ
 - PROSTÝ BETON
 - KERAMICKÝ BLOK 8 P+D P10 MC5,0
 - KERAMICKÝ BLOK 11,5 AKU P10 MC5,0 (Rw=47dB)
 - KERAMICKÝ BLOK 14 P+D P10 MC5,0
 - KERAMICKÝ BLOK 17,5 P+D P10 MC5,0
 - SÁDROKARTONOVÁ PŘÍČKA TL.150 MM (R'w=47dB)
 - CIHLA PLNÁ PÁLENÁ
 - TEPELNÁ IZOLACE - MINERÁLNÍ VLNA
 - TEPELNÁ IZOLACE - EXTRUDOVANÝ POLYSTYREN
 - OCHRANNÝ PRVEK STĚN
 - KERAMICKÝ OBKLAD
 - HRANICE POŽÁRNÍCH ÚSEKŮ

POZNÁMKA:
V prostory schodištové haly bude vybourána část podlahy na stávající hydroizolaci. Oddělení bourané podlahy bude provedeno řezem. Skladba bourané podlahy je následující:

- nášlapná vrstva keramická dlažba + lepicí stěrka tl. 10 mm
- roznášecí betonová mazanina + síť Kari tl. 60 mm
- separační PE folie
- tepelná izolace EPS tl. 130 mm
- separační vrstva (netkaná geotextilie)
- hydroizolace proti střednímu stupni radonového rizika
- podkladní beton tl. 150 mm

Povrchy podlah
- Typ P2 - keramická dlažba - slinutá neglazovaná, mrazuvzdorná, nasákavost pod 0,5%, chemicky odolná, protiskluzná R9, 600x300 mm, popř. 300x300 mm, sokl s pozlábekem, popř schodovka

Podhledy
- Typ T3 - omítka sádrová - nátěr nestíratelný
- Typ T5 - sádrokartonová konstrukce - nátěr nestíratelný

Legenda místností

ozn.	název místnosti	plocha místnosti	povrchy podlah	povrchy stěn	povrchy stropů	světla výška
101	ZÁDVEŘÍ	22.80 m²	stávající	stávající	stávající	2900 / 3800 mm
102	SCHODIŠTOVÁ HALA	28.16 m²	typ P2	stávající + malba	typ T5	3750 / 1900 mm
102a	VÝTAHOVÁ ŠACHTA	3.53 m²	stávající	stávající	stávající	
102b	STROJOVNA VÝTAHU	1.61 m²	stávající	stávající	stávající	1900 mm
103	ČEKÁRNA	56.86 m²	stávající	stávající	stávající	2900 mm

AKTUALIZACE DOKUMENTACE - 2020

± 0,000 = 347,70 m n.m. Bpv

VEDOUcí PROJEKTU: ING. ARCH. TEREZA JIRÁSKOVÁ	HLAVNÍ INŽENÝR PROJEKTU: ING. JIŘÍ HÁJEK	ATELIER H1 & ATELIER HÁJEK s.r.o. JIŽNÍ 870, 500 03 HRADEC KRÁLOVÉ IČO: 64792374, DIČ: CZ 64792374 tel.fax: +420 495546539, e-mail: hlh@hsc.cz	
ZODPOVĚDNÝ PROJEKTANT	VYPRACOVAL	KONTROLOVAL	
STAVEBNÍ ČÁST: ING. JIŘÍ HÁJEK	PROFESE:		
INVESTOR: Královéhradecký kraj, Pivovarské náměstí 1245, 500 03 Hradec Králové		ČÍSLO ZAKÁZKY	41-H-2016
Nástavba operačních sálů a sterilizace na dvorním traktu laboratoří Městské nemocnice a.s. Dvůr Králové nad Labem		DATUM	02.2021
PŮDORYS 1.NP - VSTUPNÍ PROSTORY		DRUH PROJEKTU:	PROJEKT DPS
		TYP PROFESE:	STAVEBNÍ ČÁST
		MĚŘÍTKO:	PŘÍLOHA: D1.1b.1