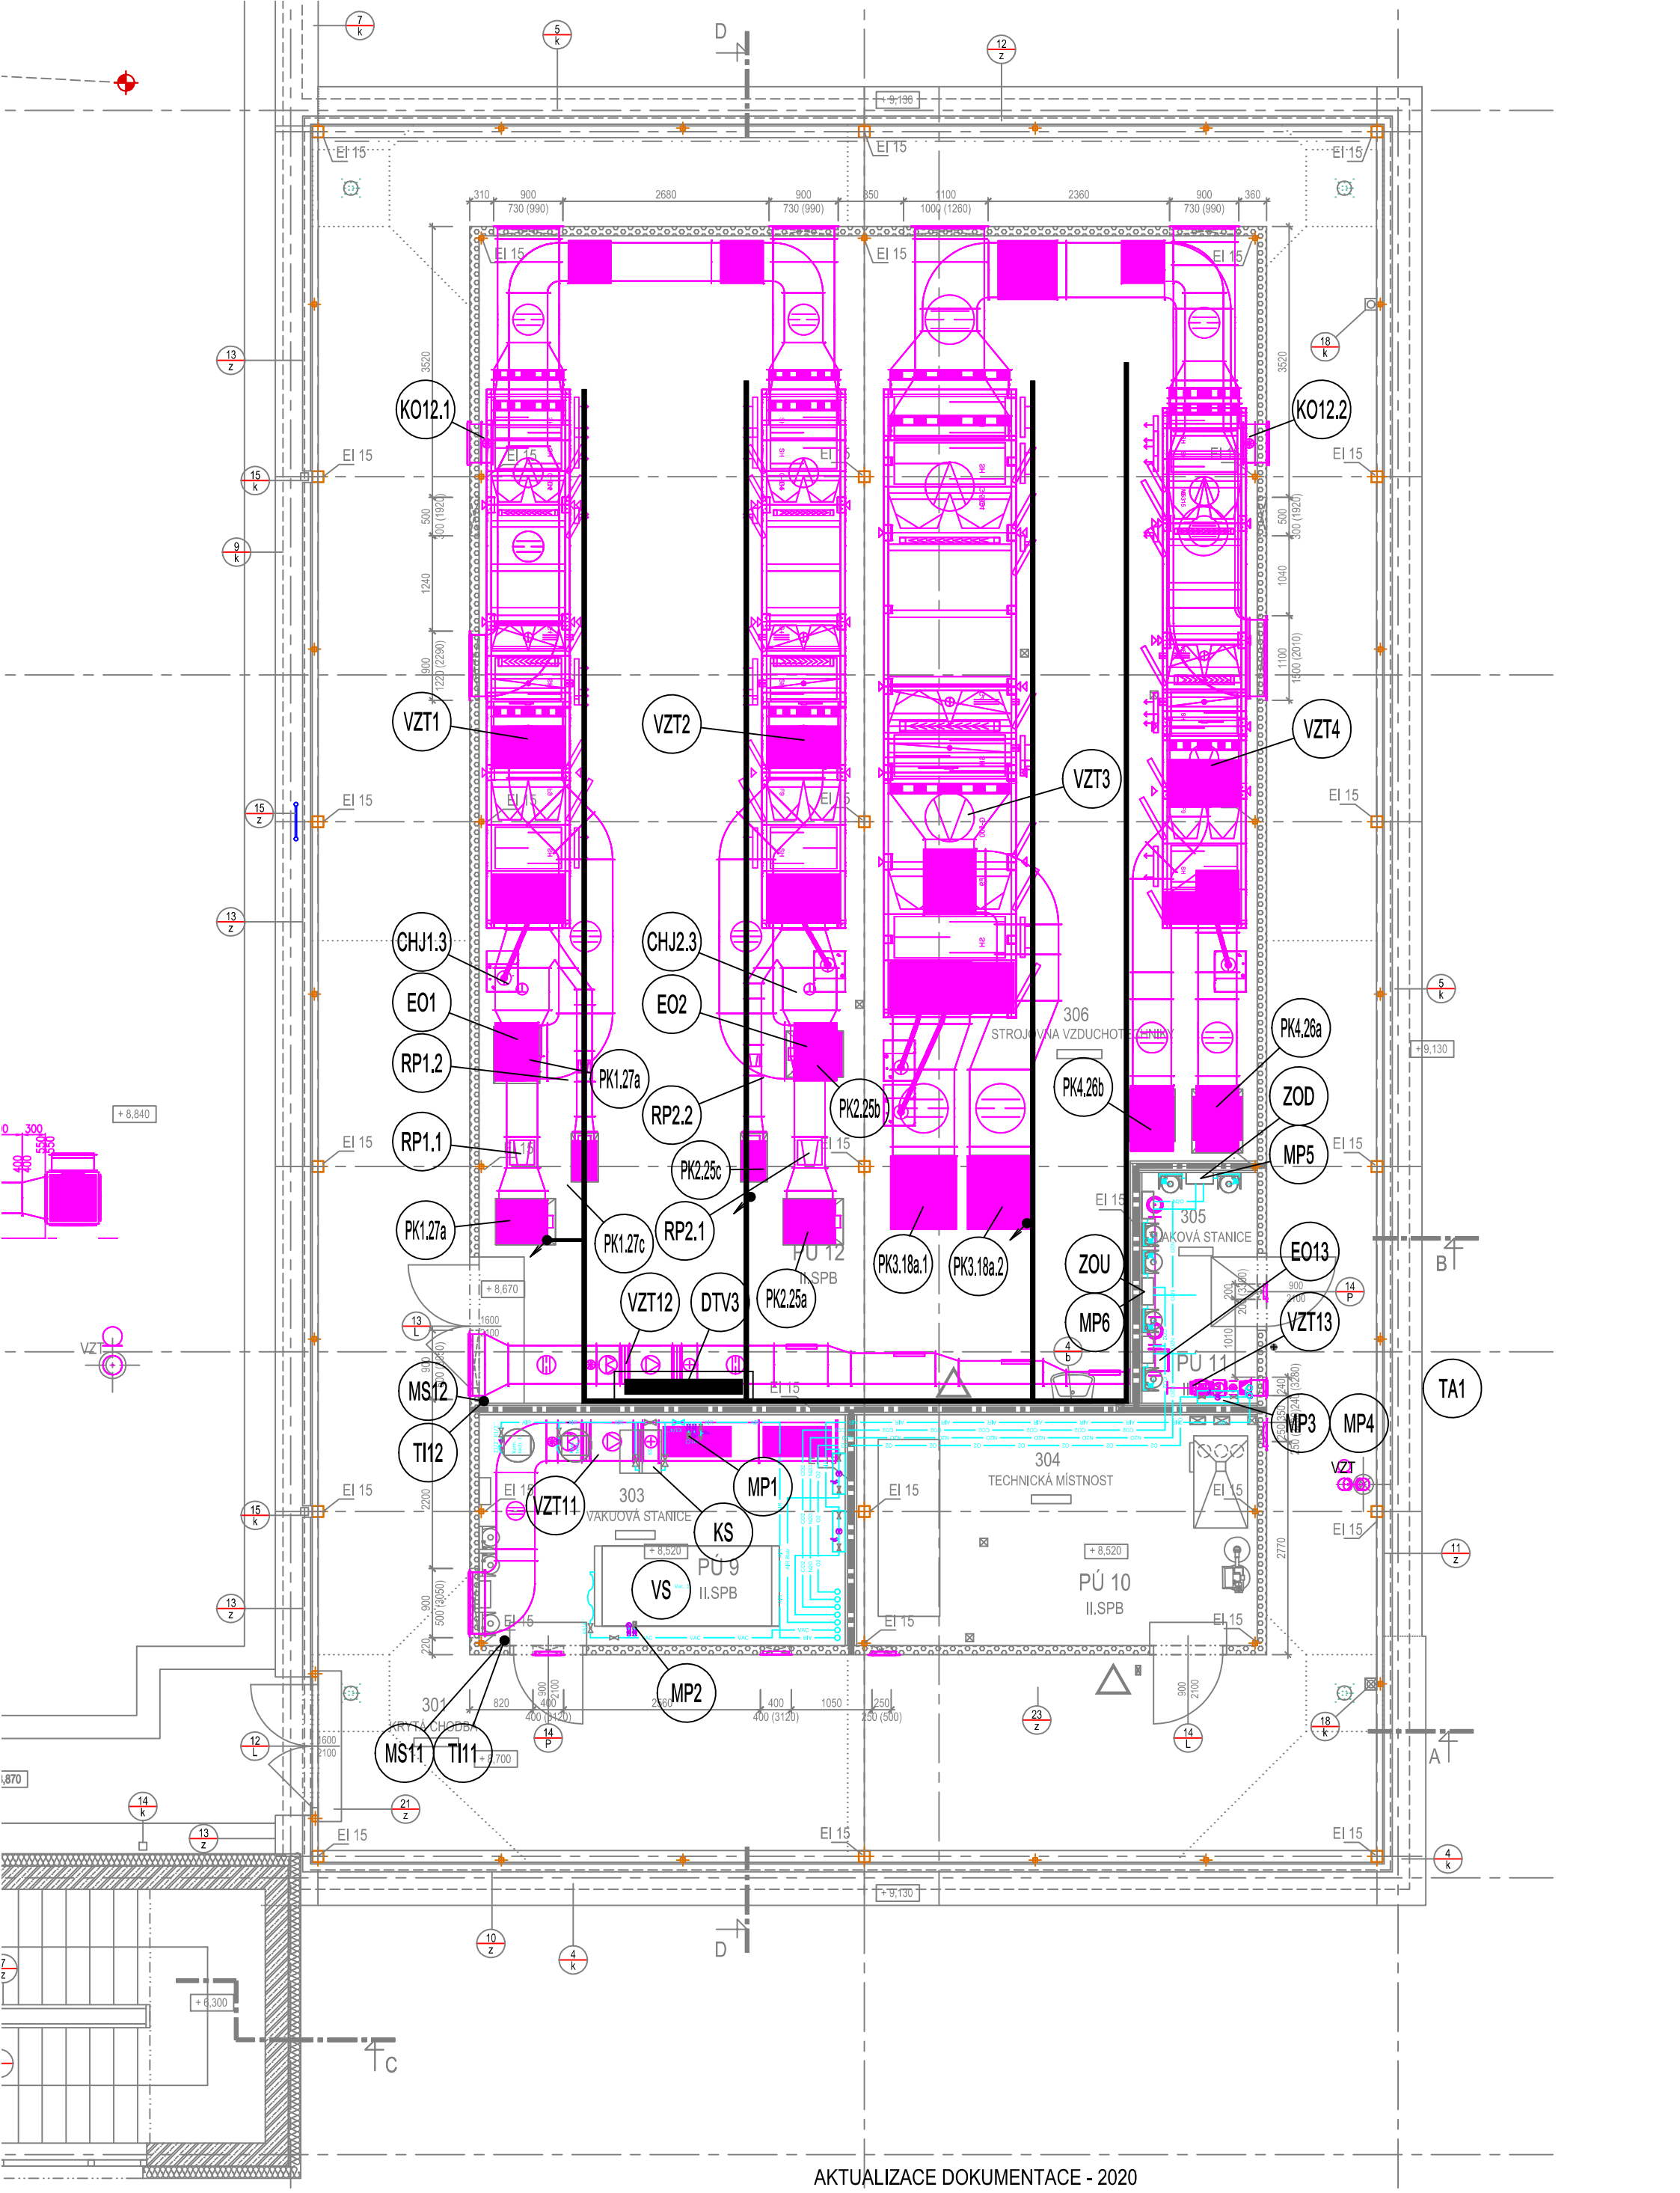

ROZVADĚČ (MaR) DTV3
PŘÍVOD 400V/35kW, PŘEDJIŠTĚN C100/3 (ZÁLOHOVANÝ DSG)
PŘÍVOD 230V/2kW, PŘEDJIŠTĚN C16/1 (ZÁLOHOVANÝ UPS) - PRO ŘÍDÍCÍ SYSTÉM
ZAŘÍZENÍ VZT OSADIT DLE REGULAČNÍHO SCHÉMATU

AKTUALIZACE DOKUMENTACE - 2020

zodpovědný proj.	P. BAREŠ	Zakázka: 04/2021
vypracoval	P. BAREŠ	Datum: 02/2021
akce	Nástavba operačních sálů a sterilizace na dvorním traktu laboratoří Městské nemocnice a.s. Dvůr Králové nad Labem	
výkres	MaR6 PŮDORYS 3.NP	str.č. 1/1

EKVITERM O s.r.o.
MĚŘENÍ A REGULACE
tel. 495 581 320
www.ekoekviterm.cz