



PŮDORYS 2.NP

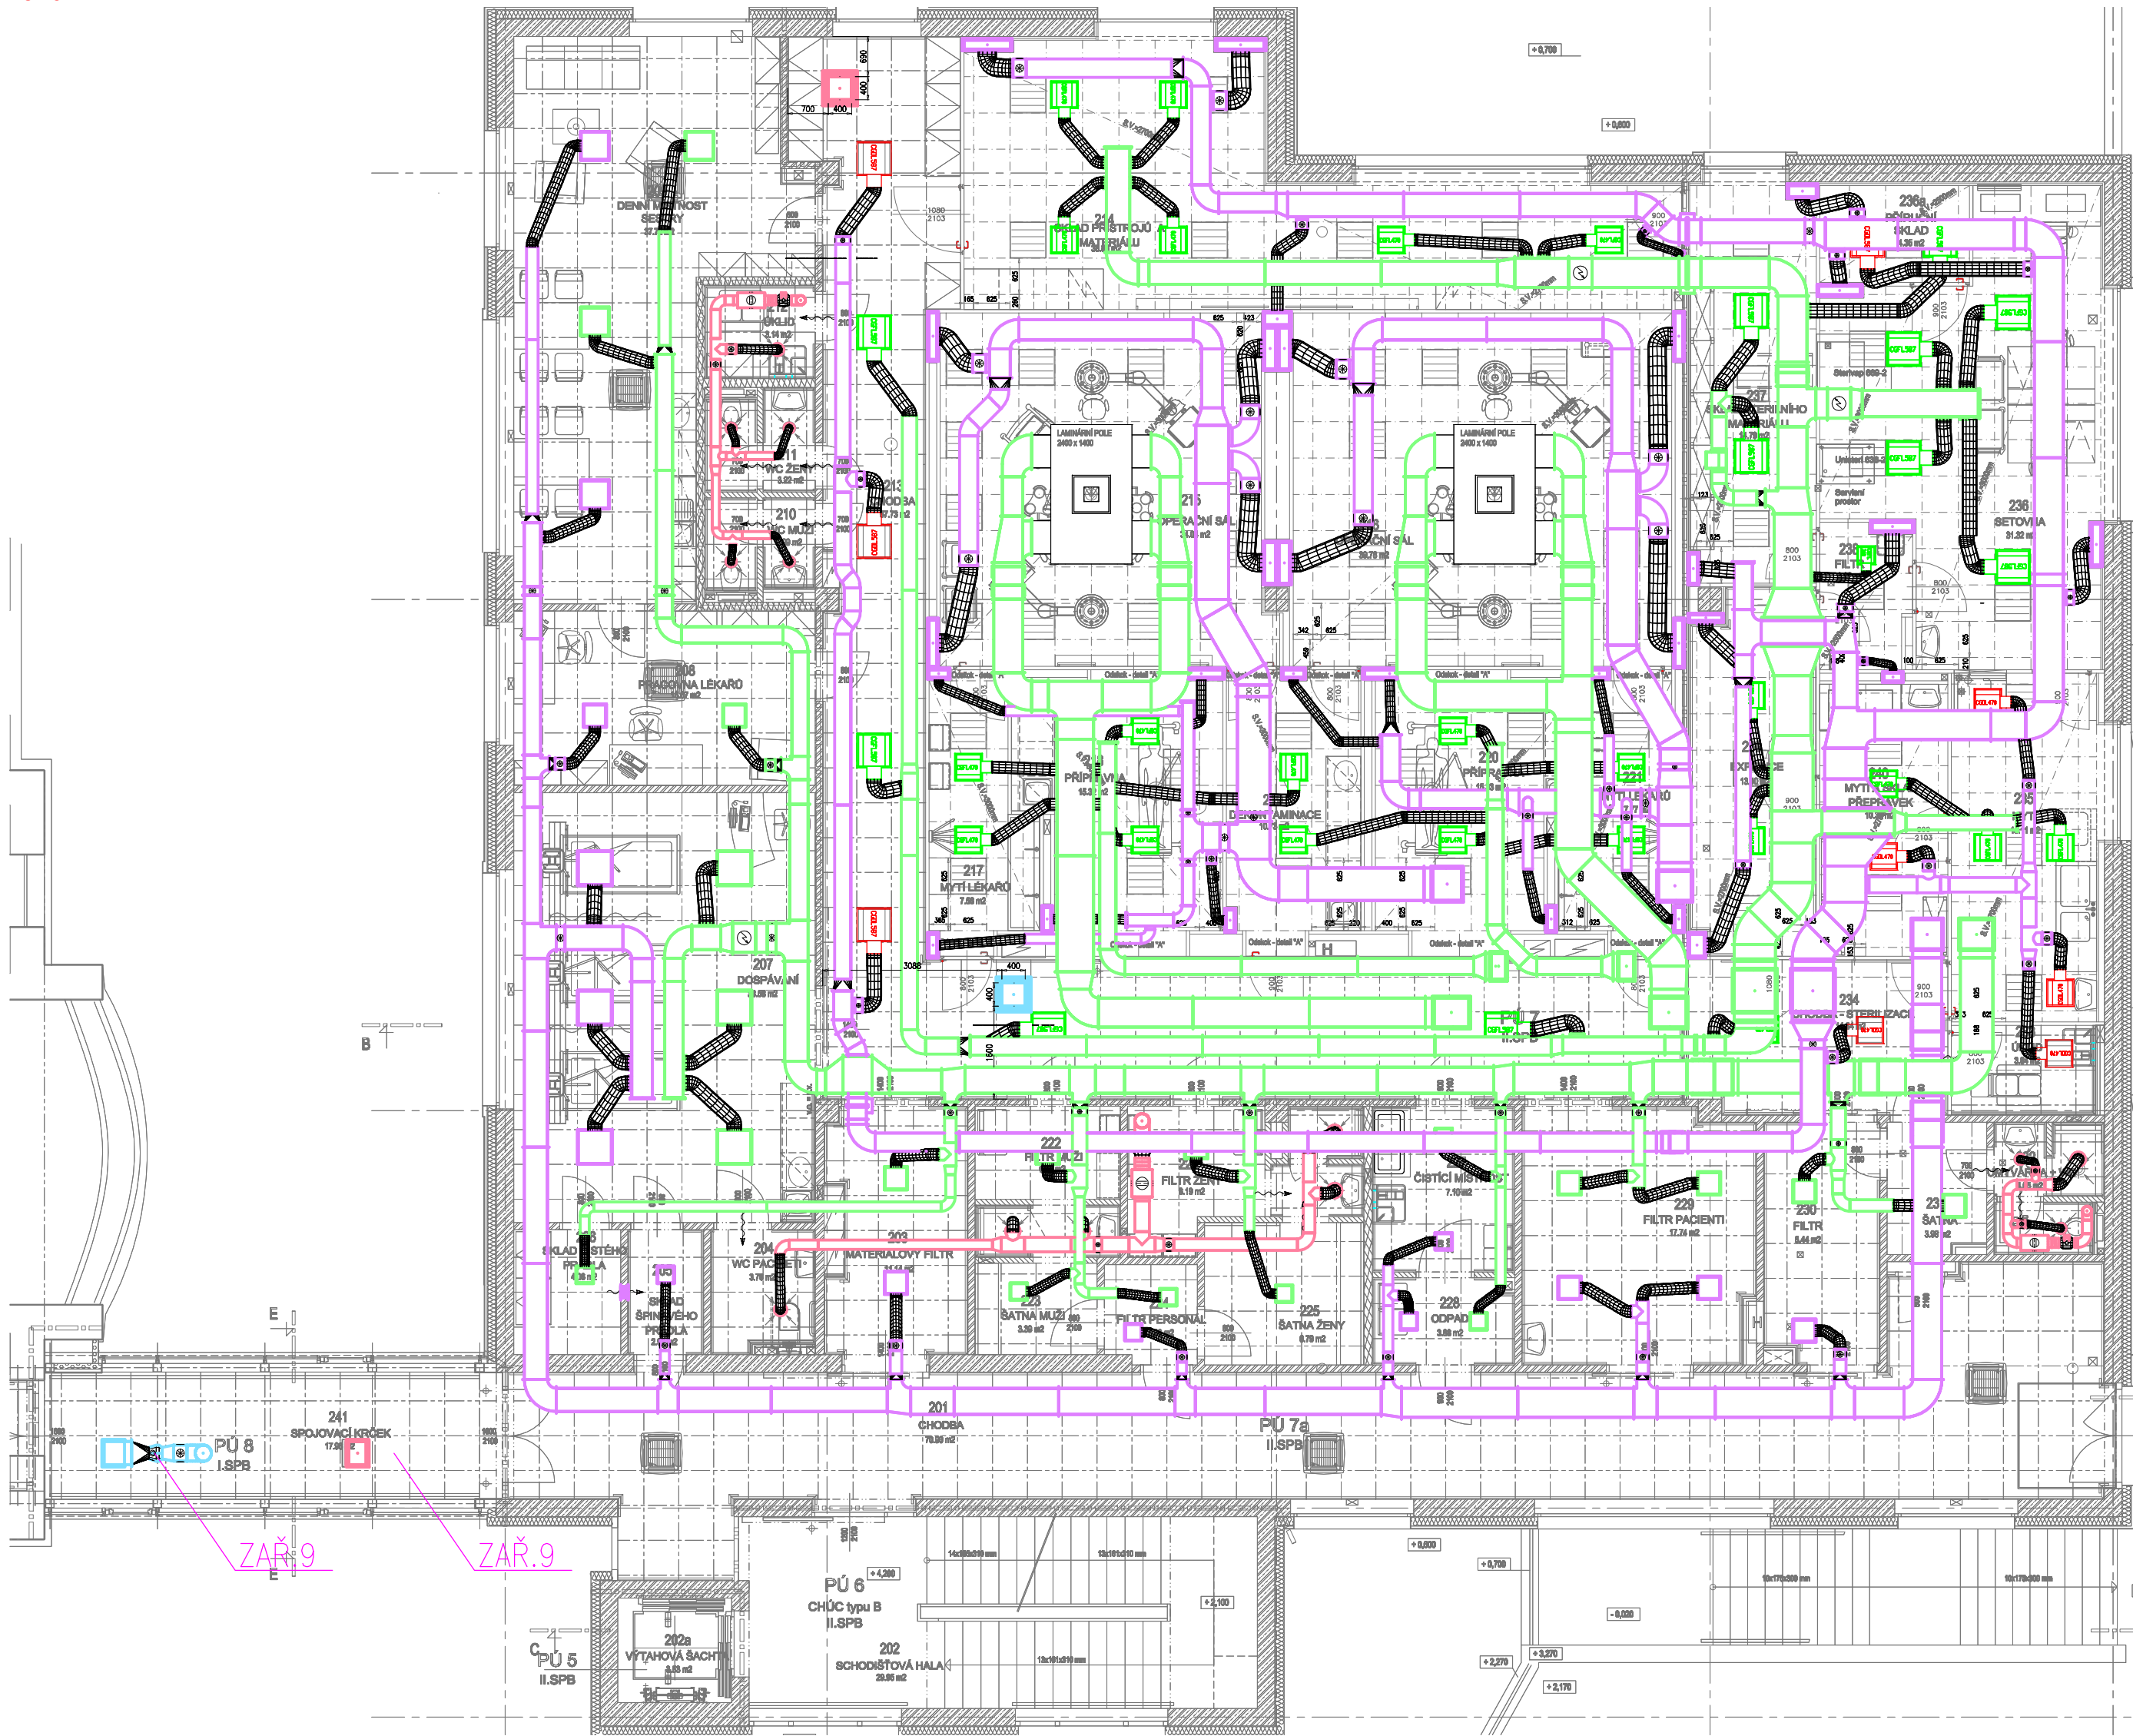

PŮDORYS 1.NP

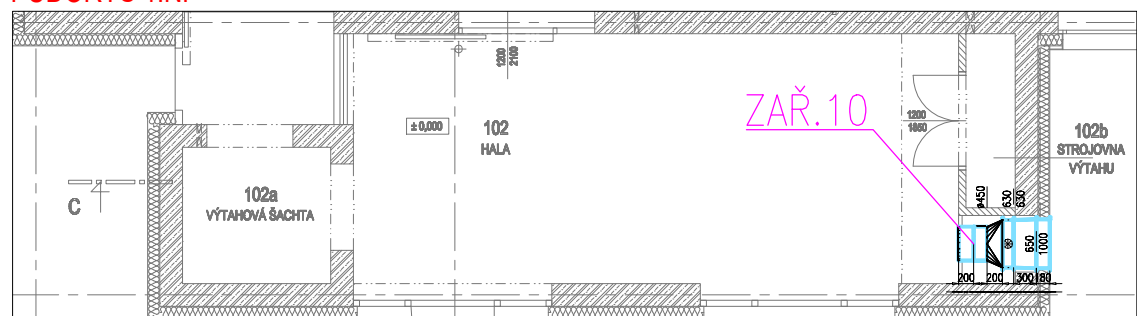

Číslo místnosti	Název místnosti	Plocha	Výška	Objem	Třída čistoty
		m ²	m	m ³	
201	CHODBA	71,76	2,90	208,10	-
202	SCHODISTOVÁ HALA	29,96	12,00	359,52	-
202a	VÝTAHOVÁ ŠACHTA	3,53	14,12	49,84	-
203	MATERIÁLOVÝ FILTR	11,14	2,50	27,85	-
204	WC PACIENTI	3,79	2,50	9,48	-
205	SKLAD ŠPINAVÉHO PRÁDLA	2,97	2,50	7,43	-
206	SKLAD ČISTÉHO PRÁDLA	4,06	2,50	10,15	-
207	DOSPÁVÁNÍ	38,58	3,00	115,74	-
208	PRACOVNA LÉKAŘŮ	15,67	3,00	47,01	-
209	DENNÍ MÍSTNOST SESTRY	37,88	3,00	113,64	-
210	WC MUŽI	2,99	2,50	7,48	-
211	WC ŽENY	3,22	2,50	8,05	-
212	ÚKLID	3,14	2,50	7,85	-
213	CHODBA	67,73	3,00	203,19	KP
214	SKLAD PŘÍSTROJŮ A MATERIÁLU	39,19	2,70	105,81	ISO 8
215	OPERAČNÍ SÁL	34,04	3,00	102,12	ISO 7
216	OPERAČNÍ SÁL	39,78	3,00	119,34	ISO 7
217	MYTÍ LÉKAŘŮ	7,55	3,00	22,65	ISO 8
218	PŘÍPRAVNA	15,33	3,00	45,99	ISO 8
219	DEKONTAMINACE	10,81	3,00	32,43	ISO 8
220	PŘÍPRAVNA	15,33	3,00	45,99	ISO 8
221	MYTÍ LÉKAŘŮ	7,75	3,00	23,25	ISO 8
222	FILTR MUŽI	11,14	2,50	27,85	-
223	ŠATNA MUŽI	3,39	2,50	8,48	-
224	FILTR PERSONÁL	2,98	2,50	7,45	-
225	ŠATNA ŽENY	6,79	2,50	16,98	-
226	FILTR ŽENY	8,19	2,50	20,48	-
227	ČISTÍCÍ MÍSTNOST	7,10	2,50	17,75	-
228	ODPAD	3,88	2,50	9,70	-
229	FILTR PACIENTI	18,03	2,50	45,08	-
230	FILTR	8,62	2,50	21,55	-
231	ŠATNA	4,10	2,50	10,25	-
232	UMYVÁRNA + WC	4,05	2,50	10,13	-
233	ÚKLID	3,84	2,50	9,60	KP
234	CHODBA - STERILIZACE	11,93	2,50	29,83	KP
235	MYTÍ	16,11	2,70	43,50	KP
236a	PŘÍRUČNÍ SKLAD	4,35	2,50	10,88	ISO 7
236	SETOVNÁ	31,23	3,00	93,69	ISO 7
237	SKLAD STERILNÍHO MATERIÁLU	15,39	2,70	41,55	ISO 7
238	FILTR	4,22	2,50	10,55	ISO 8
239	EXPEDICE	13,99	2,70	37,77	KP
240	MYTÍ A SKLAD PŘÍPRAVK	10,37	2,70	28,00	KP

AKTUALIZACE DOKUMENTACE - 2020

VEDOUcí PROJEKTU: ING. ARCH. TEREZA JIRÁSKOVÁ		HLAVNÍ INŽENÝR PROJEKTU: ING. JIŘÍ HÁJEK		ATELIER H1 & ATELIER HÁJEK s.r.o. JIŽNÍ 870, 500 03 HRADEC KRÁLOVÉ IČO: 64792374, DIČ: CZ 64792374 tel./fax: +420 495546539, e-mail: h1h@hsc.cz	
ZODPOVĚDNÝ PROJEKTANT		VYPRACOVAL		KONTROLOVAL	
STAVEBNÍ ČÁST:		PROFESE:		ČÍSLO ZAKÁZKY	
ING. JIŘÍ HÁJEK		Ing. Vladimír Forster		Ing. Ondřej Dundr	
INVESTOR: Královéhradecký kraj, Pivovarské náměstí 1245, 500 03 Hradec Králové		Ing. Vladimír Vayhel		DATUM	
Nástavba operačních sálů a sterilizace na dvorním traktu laboratoří Městské nemocnice a.s. Dvůr Králové nad Labem		DRUH PROJEKTU: PROJEKT DPS TYP PROFESE: VZDUCHOTECHNIKA		41-H-2016 02.2021	
SOUTISK 1.NP a 2.NP		MĚŘÍTKO:		PŘÍLOHA:	
		1:100		D1.4.11	