



SIL. II/293 – rekonstrukce úseku Studene – Horka

- telekomunikační vedení
- kabely
- přeloží se do kabelů NN a VO

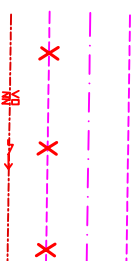



nové chodníky - SO 101

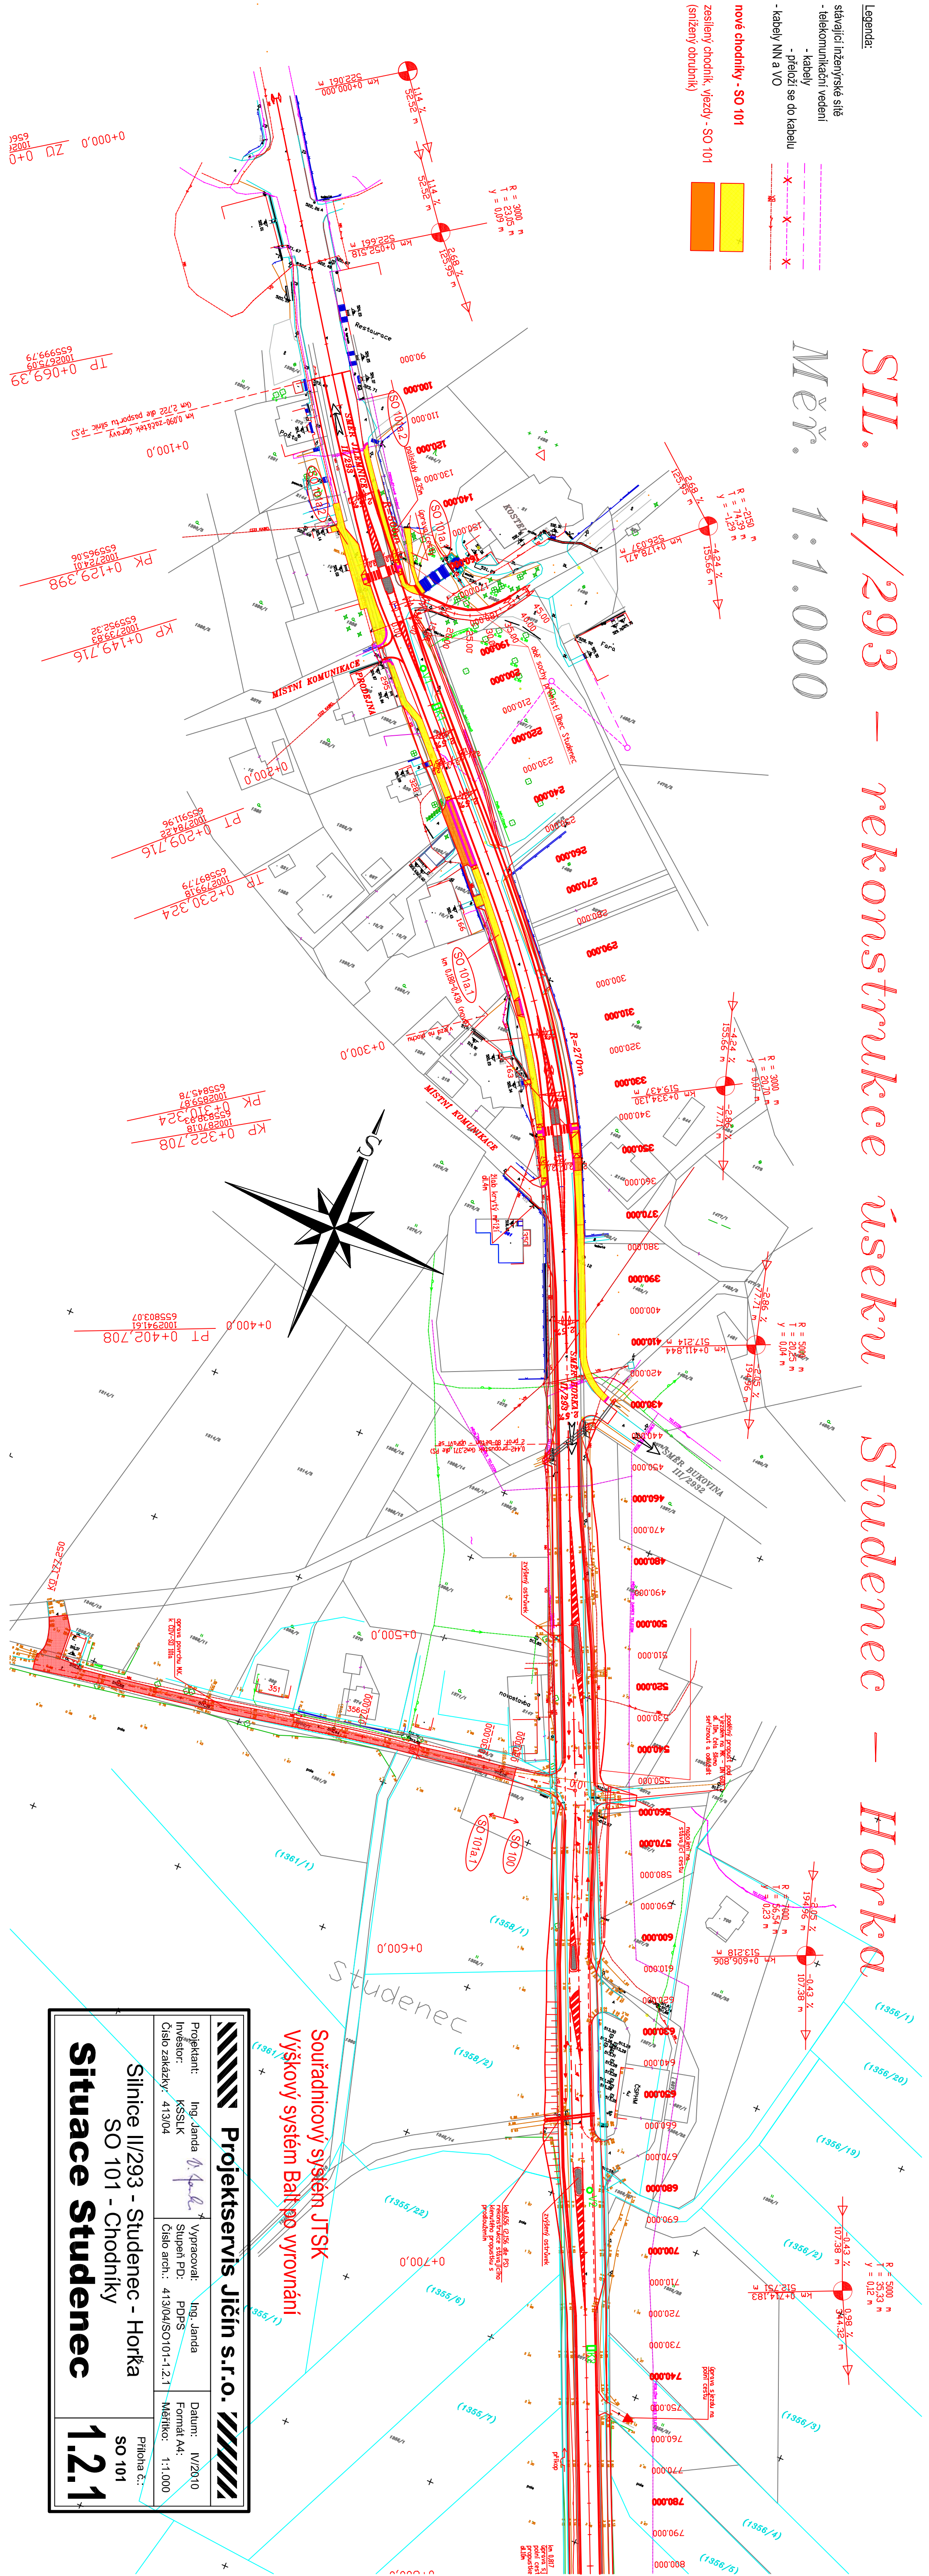zesílení chodník, vjezdy - SO 107  
(snížený obrubník)



# Souřadnicový systém JT SK Výškový systém Balt po vyrovnání

 <b>Projekt servis Jičín s.r.o.</b> 	
<b>Projektant:</b> Investor: Číslo zakázky:	Ing. Janda KSSLK 413/04
<b>Vypracoval:</b> Stupeň PD: Číslo arch.:	Ing. Janda PDPS 413/04/SO101-1.2.1
<b>Datum:</b> Formát A4: Měřítko:	IV/2010 1:1:000 1:1:000

Silnice II/293 - Studenec - Horka  
SO 101 - Chodníky

# Situace Studeneck

SO 101

## 12