


KOORDINAČNÍ SITUACE 1:200

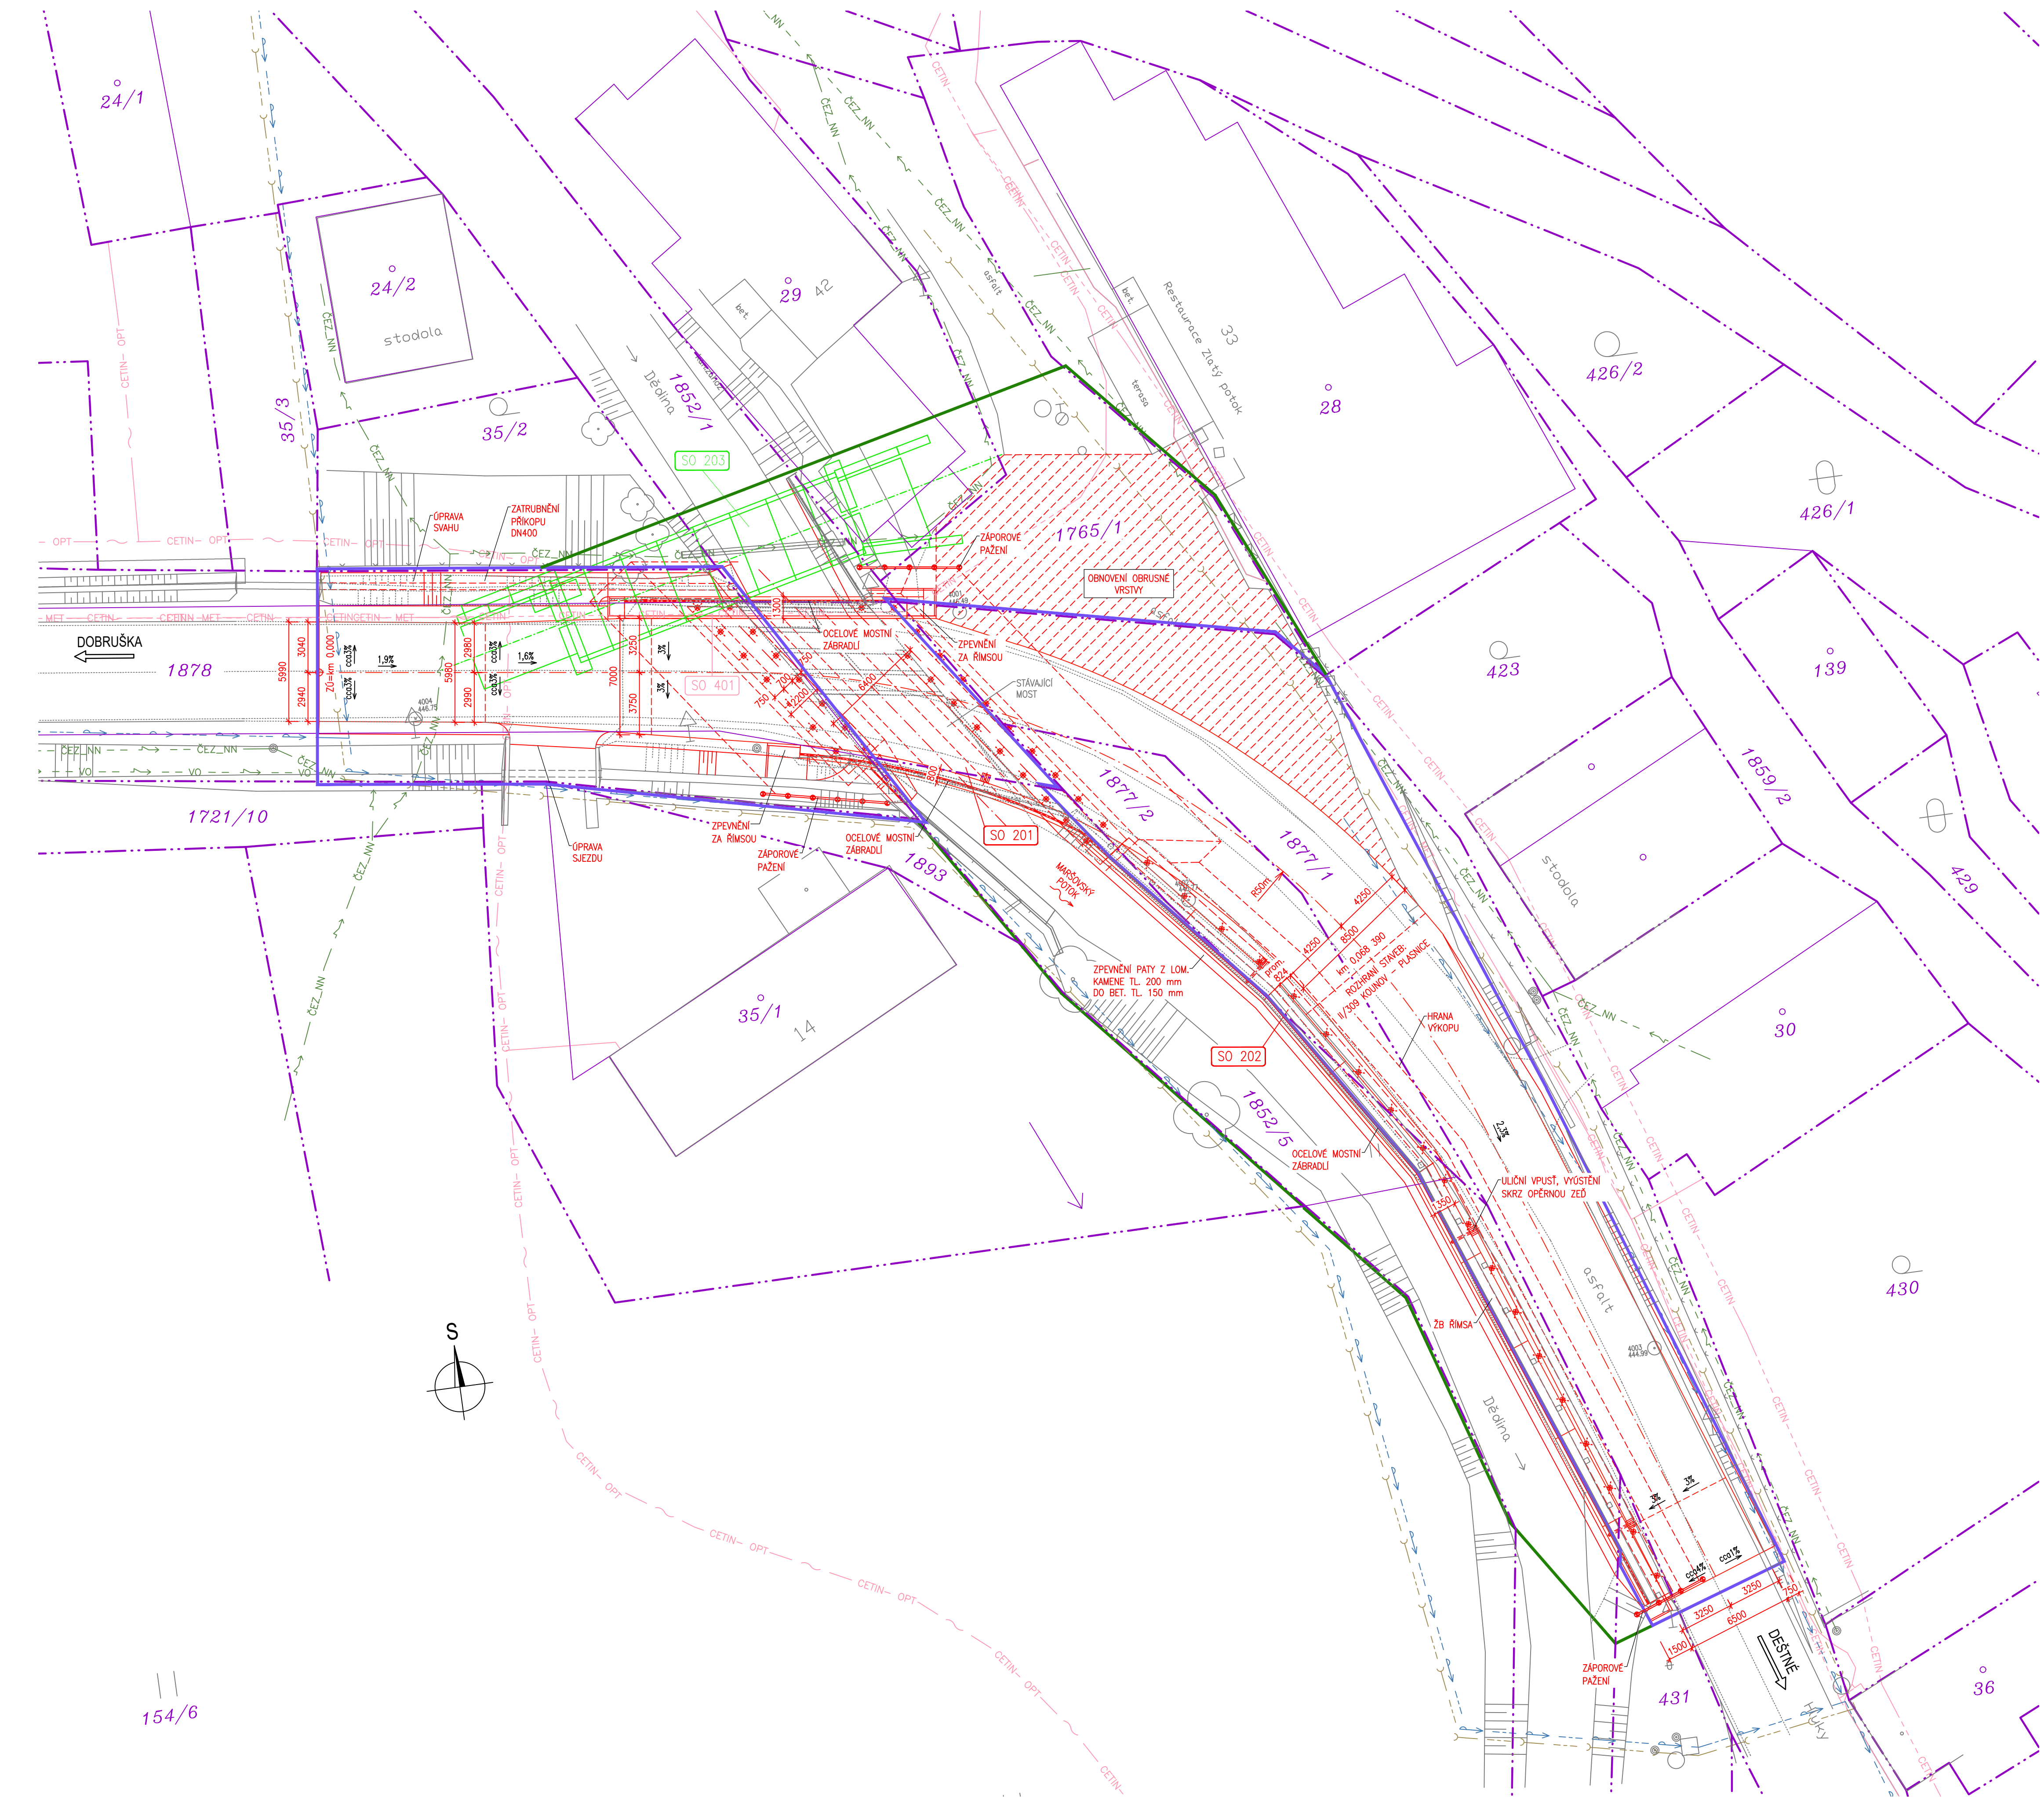

- LEGENDA OBJEKTŮ:

 - SO 182 – DOPRAVNĚ INŽENÝRSKÁ OPATŘENÍ
 - SO 201 – Most ev. č. 309-004
 - SO 202 – Nábrežní zed
 - SO 203 – Provizorní most
 - SO 401 – Přeložka sdělovacího kabelu
- LEGENDA PLOCH:

 - NOVÉ KONSTRUKCE
 - STÁVAJÍCÍ KONSTRUKCE

- LEGENDA ČAR:
- STÁVAJÍCÍ KONSTRUKCE
 - NOVÉ KONSTRUKCE
 - DOČASNÝ ZÁBOR
 - HRANICE POZEMKŮ KN
 - DOČASNÝ ZÁBOR VEDENÝ PO HRANICI POZEMKŮ
 - TRVALÝ ZÁBOR
 - TRVALÝ ZÁBOR VEDENÝ PO HRANICI POZEMKŮ

OBJEDNATEL:

Královéhradecký kraj
Pivovarské náměstí 1245
530 03 Hradec Králové

ZÁSTUPCE OBJEDNATELE:

ÚDRŽBA SILNIC Královéhradeckého kraje, a.s.
Kutnohorská 9
500 04 Hradec Králové

B

SOUŘADNICOVÝ SYSTÉM : S-JTSK
VÝŠKOVÝ SYSTÉM : Bpv

VEDOUcí PROJEKTANT	Ing. Martin REHULKA	
ZODPOVĚDNÝ PROJEKTANT	Ing. Martin REHULKA	
VYPRACOVAL	Ing. Karel ZIFČÁK	
KONTROLOVAL	Ing. Jiří ŠRUBAR	

KRAJ : KRÁLOVÉHRADECKÝ OBEČ : KOUNOV U DOBRUSKY

DATUM	10/2018
FORMÁT	A4
MĚŘITKO	1:200
ÚČEL	DSP+PDPS
ČÍS. ZAKÁZKY	18113
ARCHIVNÍ ČÍS.	B2_KSIT.dwg
ČÍS. SOUPRAVY	PŘÍLOHA

Most ev. č. 309 - 004 přes Zlatý potok v Kounově

NÁZEV PŘÍLOHY : KOORDINAČNÍ SITUACE

B2

PRIS

PROJEKČNÍ KANCELÁŘ PRIS spol. s r.o.
OSOVÁ 20, 625 00 BRNO