


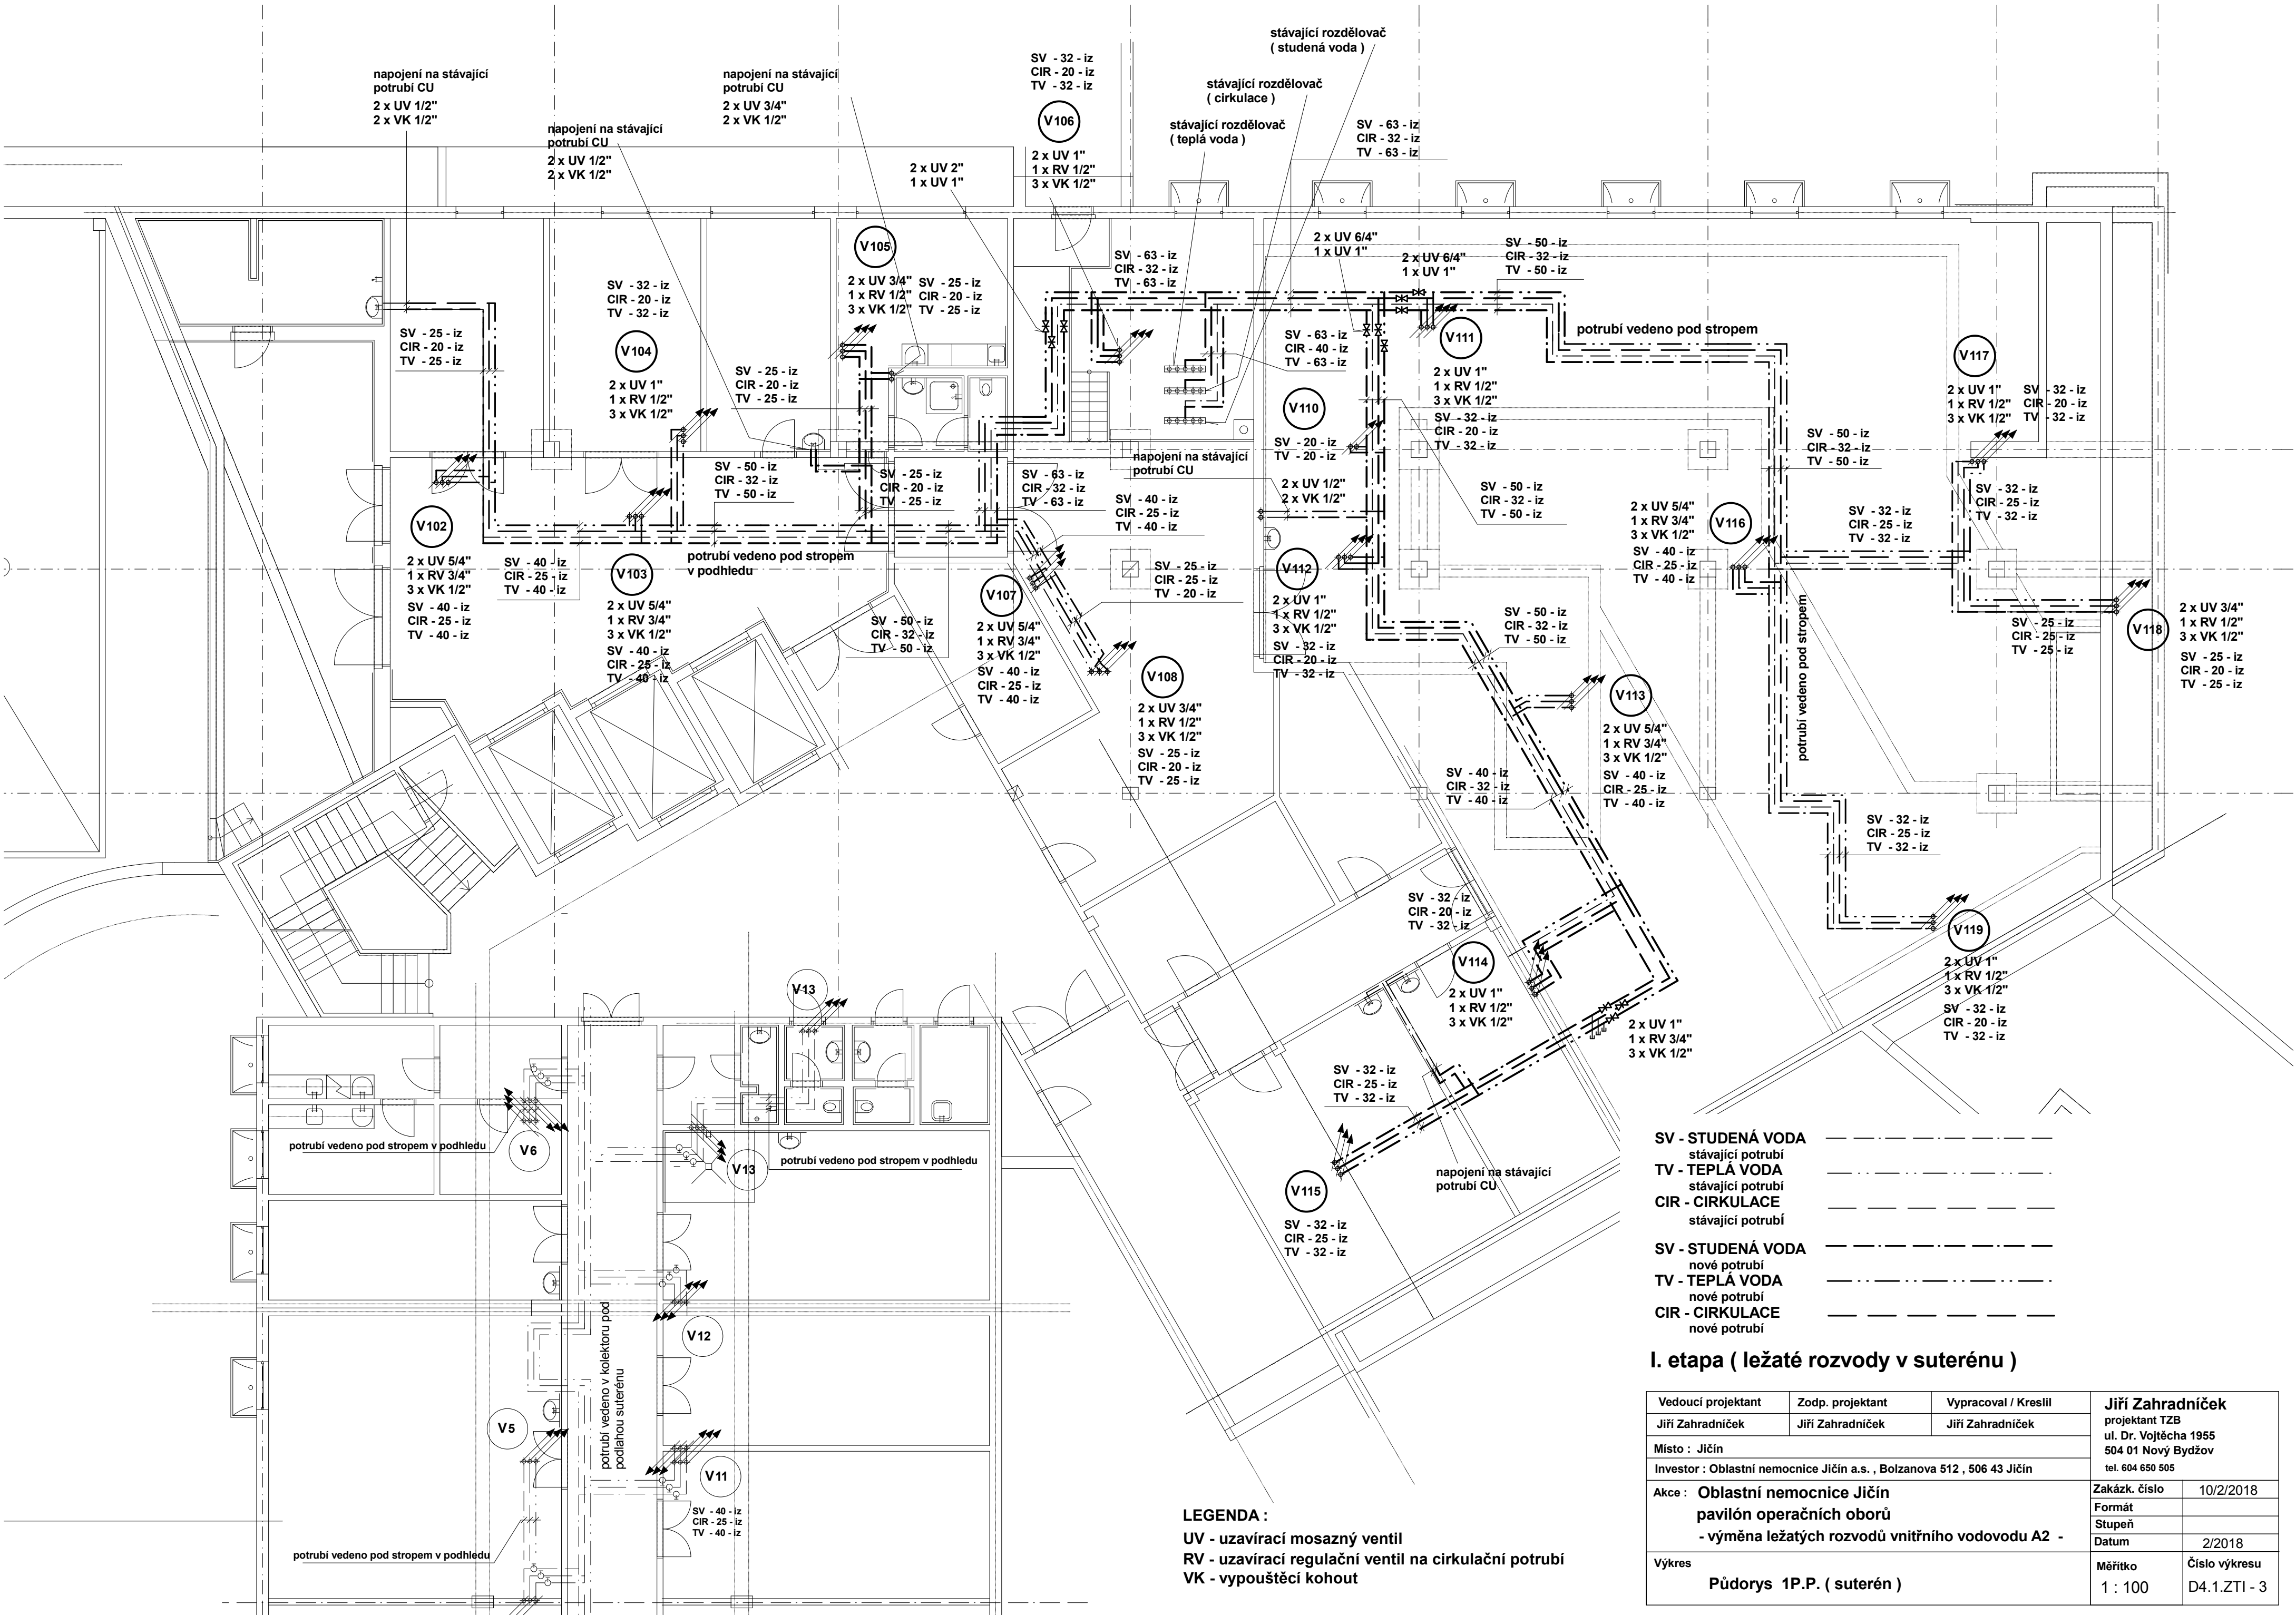

SV - STUDENÁ VODA	stávající potrubí
TV - TEPLÁ VODA	stávající potrubí
CIR - CÍRKULACE	stávající potrubí
SV - STUDENÁ VODA	nové potrubí
TV - TEPLÁ VODA	nové potrubí
CIR - CÍRKULACE	nové potrubí

I. etapa (ležaté rozvody v suterénu)

Vedoucí projektant	Zodp. projektant	Vypracoval / Kreslil	Jiří Zahradníček projektant TZB ul. Dr. Vojtěcha 1955 504 01 Nový Bydžov tel. 604 650 505	
Jiří Zahradníček	Jiří Zahradníček	Jiří Zahradníček		
Místo : Jičín				
Investor : Oblastní nemocnice Jičín a.s. , Bolzanova 512 , 506 43 Jičín				
Akce : Oblastní nemocnice Jičín pavilón operačních oborů - výměna ležatých rozvodů vnitřního vodovodu A2 -			Zakázk. číslo	10/2/2018
			Formát	
			Stupeň	
			Datum	2/2018
Výkres Půdorys 1P.P. (suterén)			Měřítko	Číslo výkresu
			1 : 100	D4.1.ZT1 - 3