


GRAFICKÁ PŘÍLOHA K OPERATIVNÍ KARTĚ

1.PP - OBJEKT G

-3 m

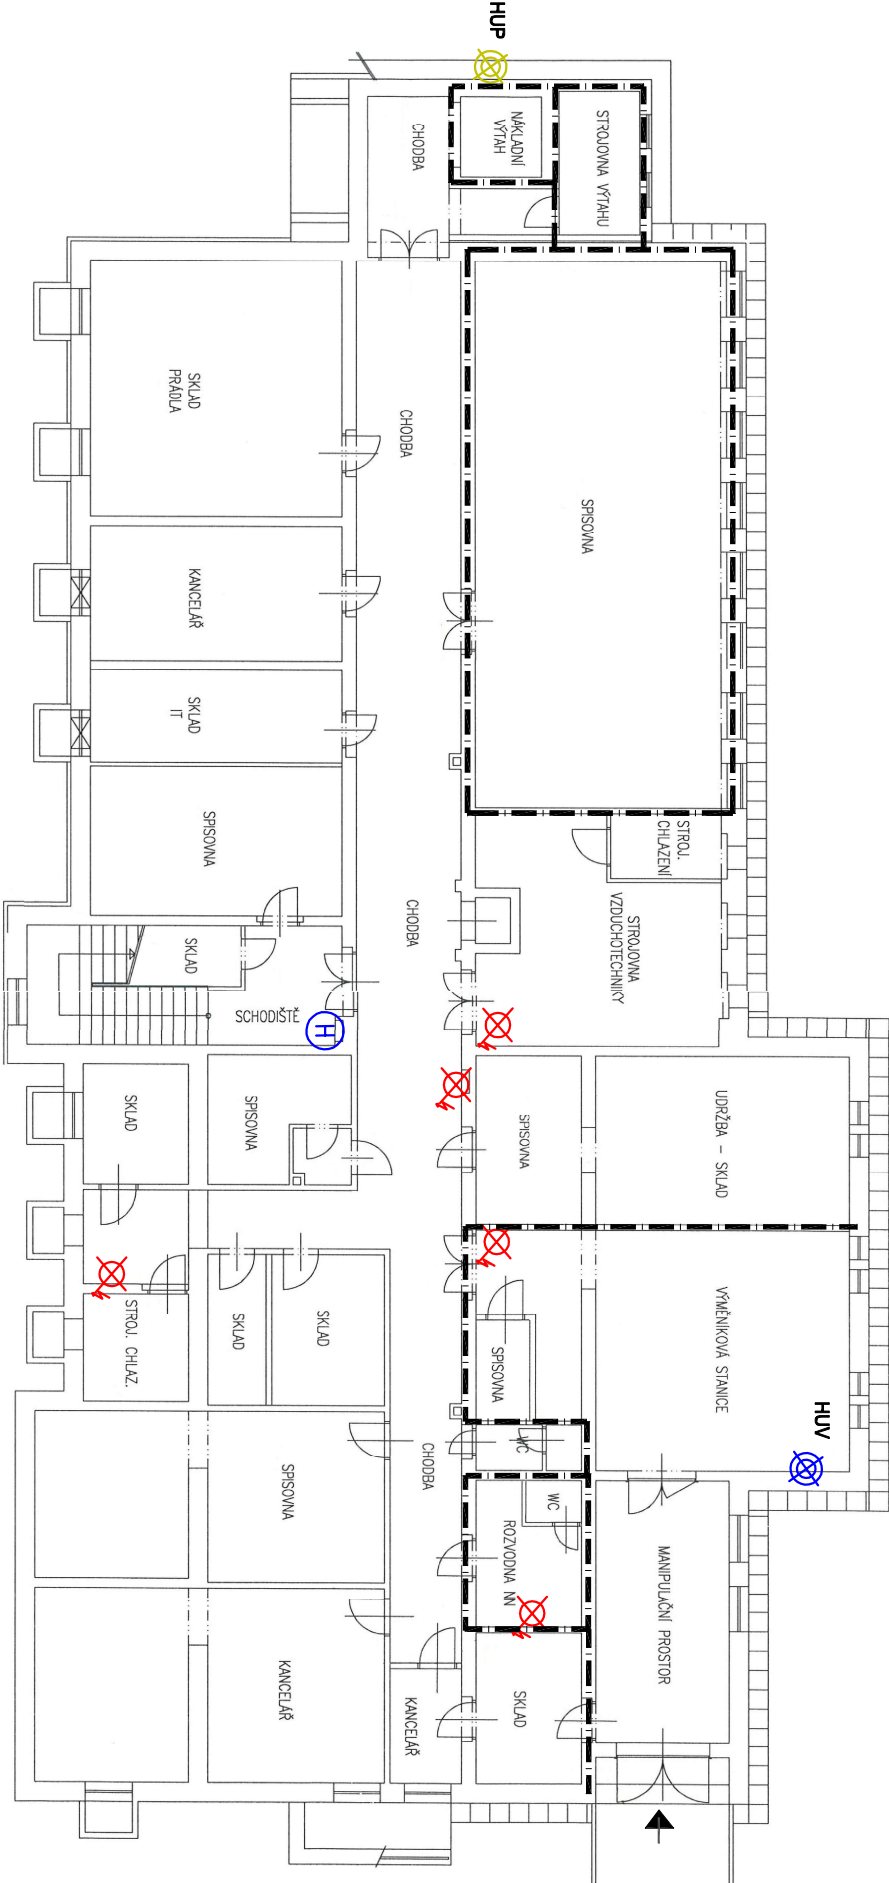

Název: Nemocnice Náchod - Dolní areál

Purkyňova 438
Náchod

Schválil:

1.PP

Datum:

06.2017

Provedl:

J. LEDINSKÝ