


GRAFICKÁ PŘÍLOHA K OPERATIVNÍ KARTĚ

2.NP - OBJEKT G

4 m

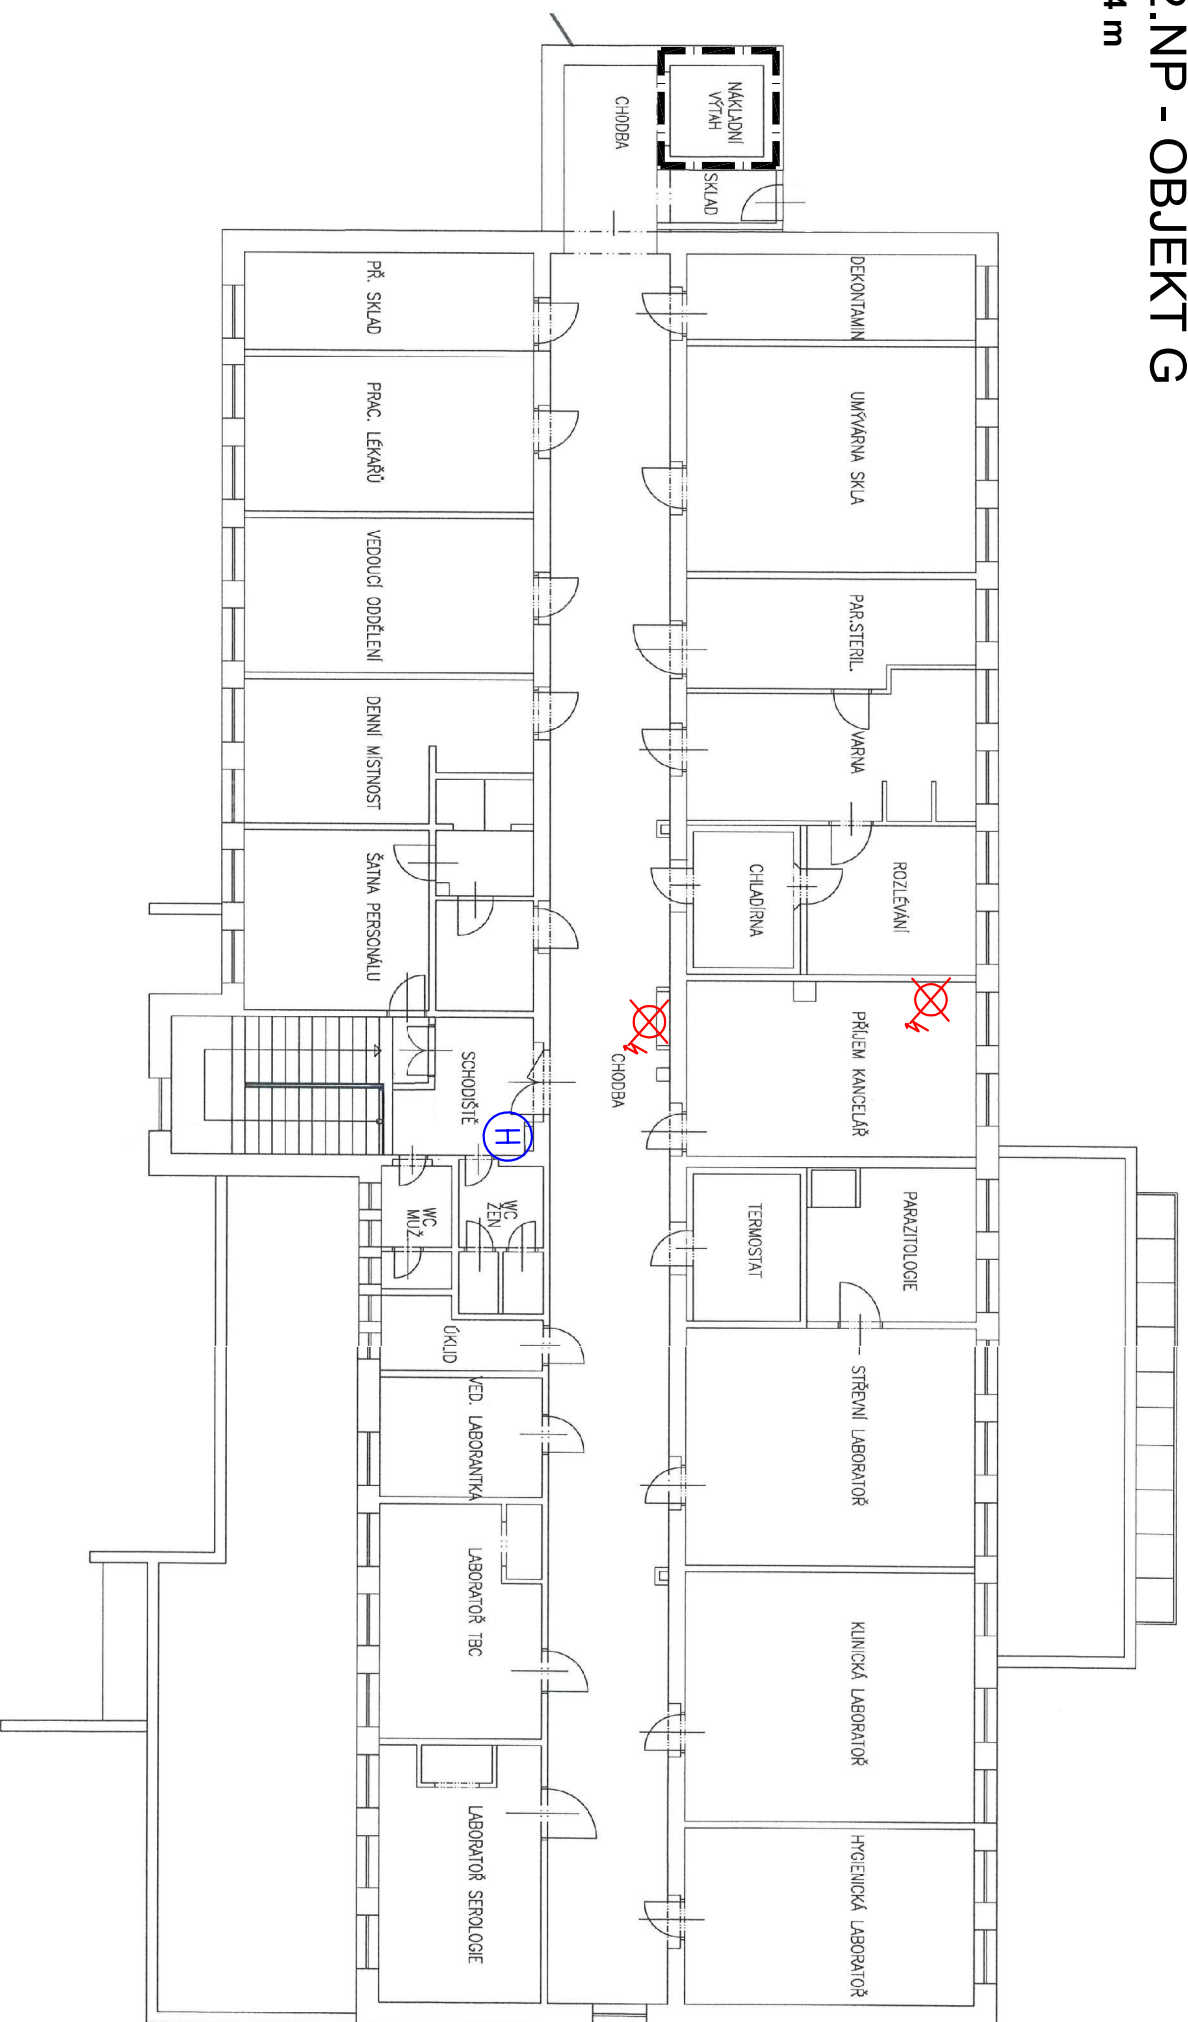

0m 5m 10m

Název: Nemocnice Náchod - Dolní areál Purkyňova 438 Náchod			
Schválil:	Datum:	Provedl:	2.NP
	06.2017	J. LEDINSKÝ	