


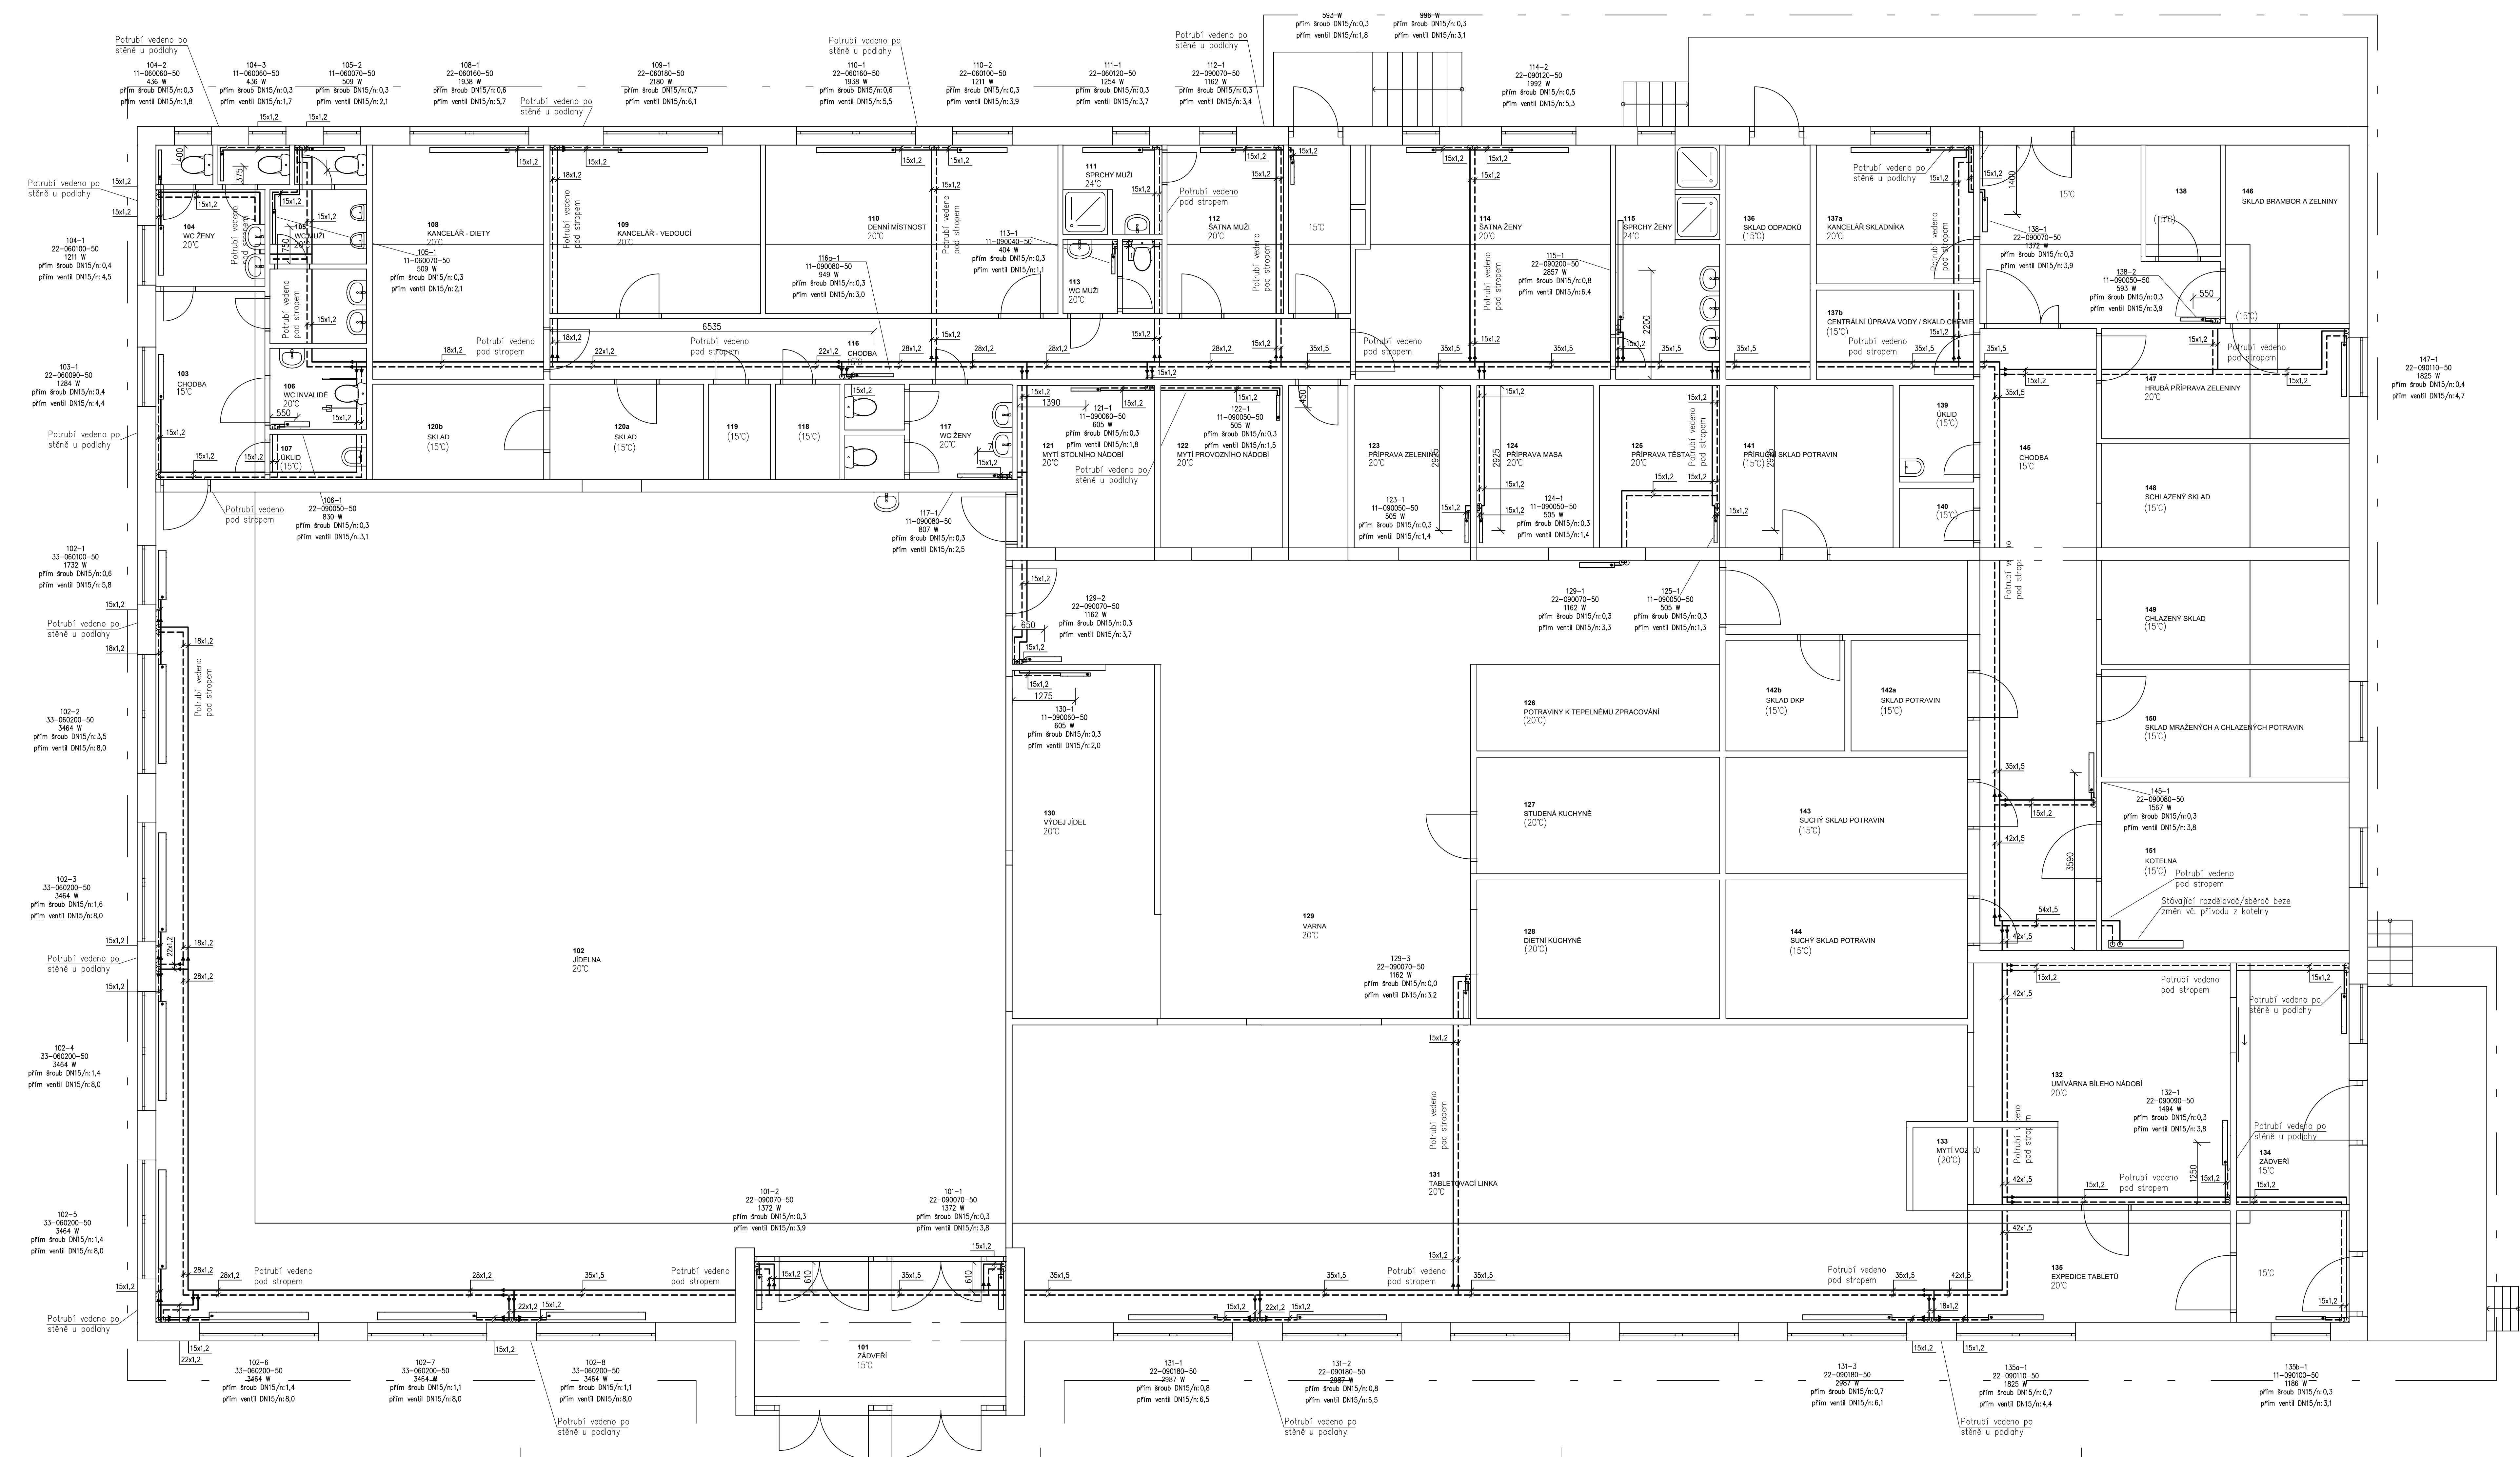


Schéma napojení na RS [1:25]

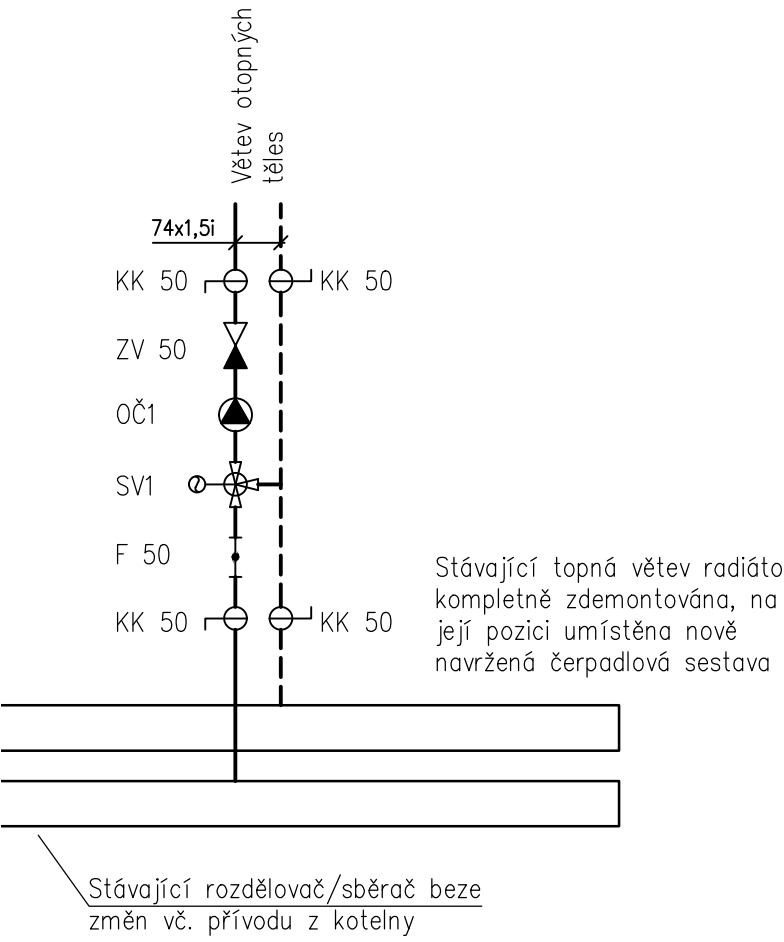

Legenda:

- 101 — číslo topného tělesa
- 22-090090-50 — typ topného tělesa (50 = panelové topné těleso typu „klasik“ s bočním připojením)
- 569 W — požadovaný výkon tělesa při teplotním spádu 70°/50°C
- přím sroub DN15/n:0,0 — typ sroubení (kvs = 1,74 m³/h)/nastavení vnitřní regulace
- přím ventil DN15/n:0,0 — typ ventilu (kvs = 0,67 m³/h)/nastavení vnitřní regulace

Typy topných těles:

- Standardní deskové topné těleso
- počet topných desek
- počet konvekčních plechů
- výška tělesa
- šířka tělesa
- 50 = panelové topné těleso typu „klasik“ s bočním připojením

Potrubí:

Potrubí z pozinkované uhlíkové oceli spojované lisováním, potrubí vedené pod stropem opatřeno 25–30 mm tepelnou izolací z minerální vlny opatřené Al fólií, ostatní plánované potrubí bude provedeno bez izolace

- KK Kulový kohout
- KVY Kulový kohout s vypouštěním
- F Filtr
- ZV Zpětný ventil
- T Teploměr bimetalový 0–100 °C
- OČI Mokróběžné oběhové čerpadlo se sroubením, EC motorem odolným proti zabídkování o integrovanou elektronickou regulaci výkonu, připojení DN50, nastaveno výkonu variabilního diferenčního tlaku odpovídající pracovnímu bodu 32,1 kPa při 3,5 m³/h
- SV1 Směšovací třicestný ventil DN25, kvs = 10 m³/h, lineární charakteristika, vč. třibodového servopohonu, napájení 230 V napojen na stávající systém ekvitermní regulace

Hlavní inženýr projektu :	Ing. Radek Myšák	
Zodpovědný projektant :	Michal Kadlec	
Projektant :	Filip Strašek	
Kraj :	KRALOVÉHRADCEKÝ M.Ú. : RYCHNOV NAD KNĚŽNOU	
Stavběm :	KRALOVÉHRADCEKÝ KRAJ : IČO : 70836616, PIVOVARSKÉ NÁMĚSTÍ 1245, 500 03 HRADEC KRALOVÉ	
Stavba :	NEMOCCNICE RYCHNOV NAD KNĚŽNOU - REKONSTRUKCE GASTRO PROVOZU	
Název výkresu :	VYTÁPĚNÍ - PŮDORYS 1.NP	
Číslo paré :		
Číslo zakázky :	231010664	
Stupeň PD :	DSP	
Datum :	5/2021	
Měřítko :	1:50	
Formát :	12x44	
Číslo výkresu :	D.1.4c-UT1	