


SITUACE 1:500

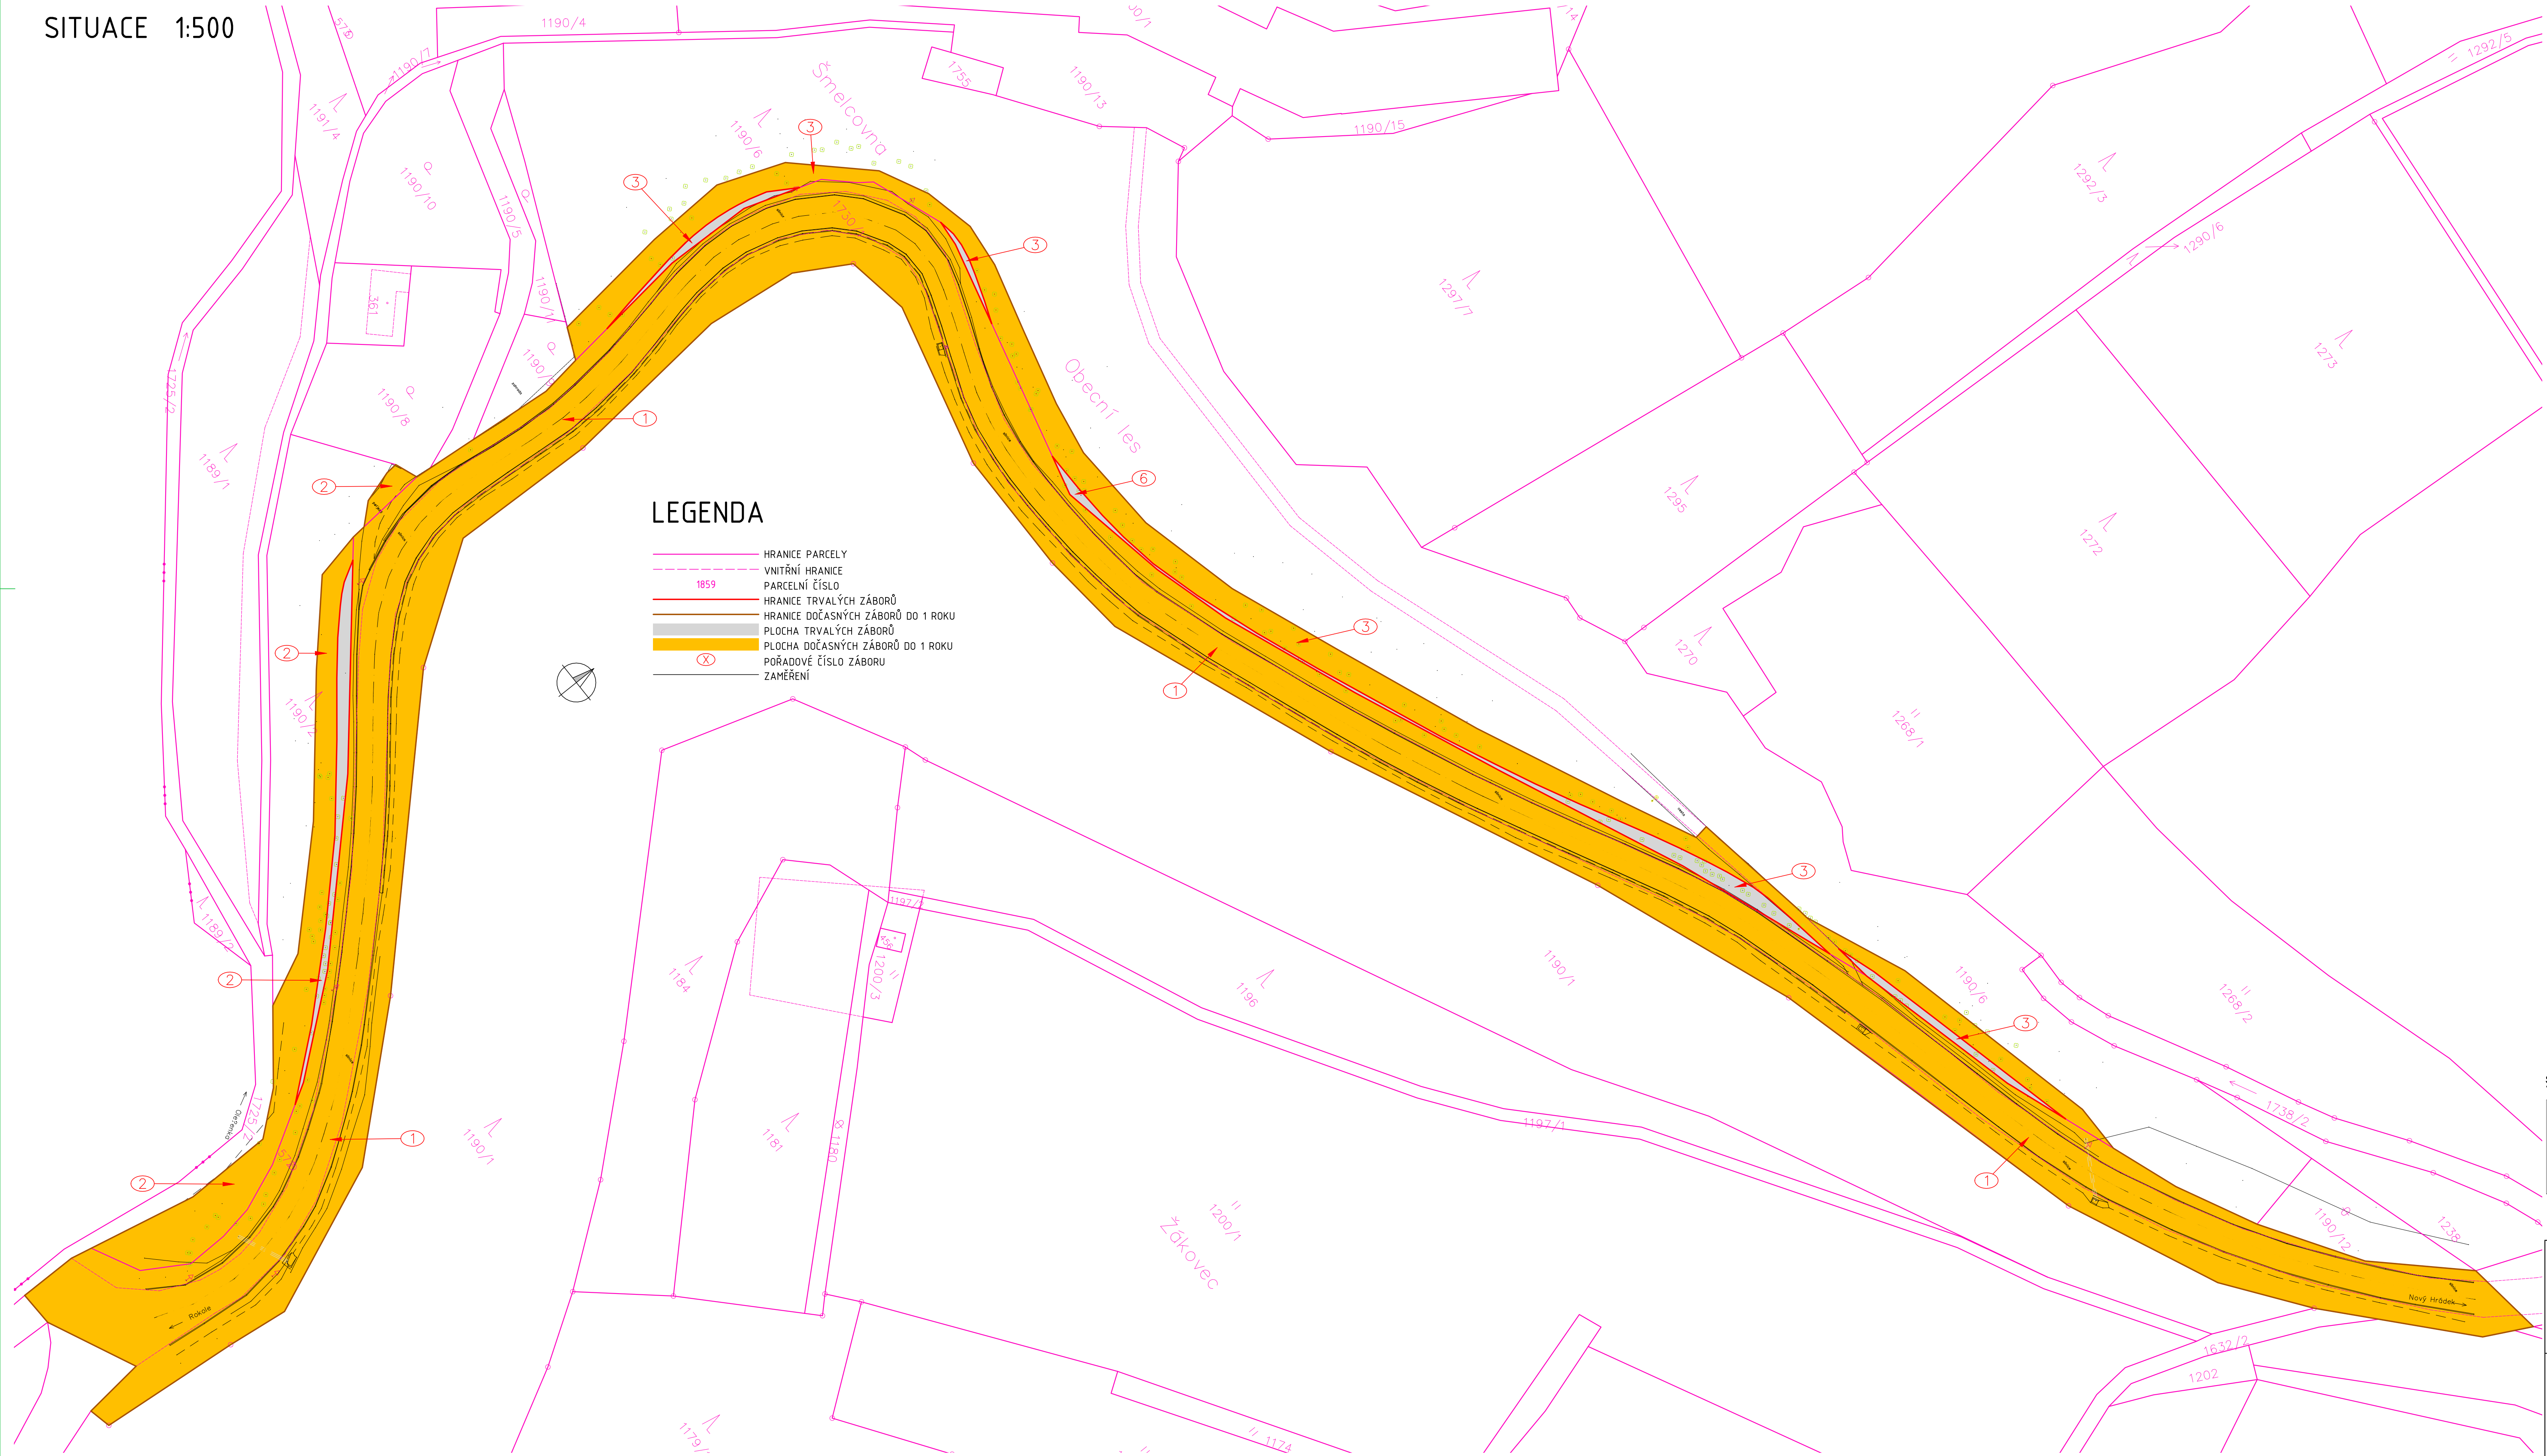

LEGENDA

- HRANICE PARCELY
- VNITŘNÍ HRANICE
- PARCELNÍ ČÍSLO
- HRANICE TRVALÝCH ZÁBORŮ
- HRANICE DOČASNÝCH ZÁBORŮ DO 1 ROKU
- PLOCHA TRVALÝCH ZÁBORŮ
- PLOCHA DOČASNÝCH ZÁBORŮ DO 1 ROKU
- POŘADOVÉ ČÍSLO ZÁBORU
- ZAMĚŘENÍ

Souřadnicový systém: JTSK
Výškový systém: Bpv

Investor:



Královéhradecký kraj
Pivovarské náměstí 1245, 500 03 Hradec Králové - Plačice

OBJEDNATEL:
KRAJ
Královéhradecký kraj
Pivovarské náměstí 1245
500 03 Hradec Králové - Plačice

NÁZEV AKCE:
III/28526 ROKOLE - NOVÝ HRÁDEK - NEÚNOSNÁ KRAJNICE
ČÁST / STAVEBNÍ OBJEKT: ZASADY ORGANIZACE VÝSTAVBY
PRÍLOHA: ZÁBOROVÝ ELABORÁT - SITUACE

ZHOTOVITEL:	VYPRACOVAL:	Ing. Dominik Jareš		PŘÍLOHA:	6.1
	ZODP. PROJEKTANT:	Ing. Dominik Jareš			
	KONTROLA:	Ing. Miroslav Kubín			
	MĚŘÍTKO:	Č. ZAKÁZKY:	STUPEŇ:	DATUM:	ČÁST:
	-	20-079-01	DUSP	7/2021	E