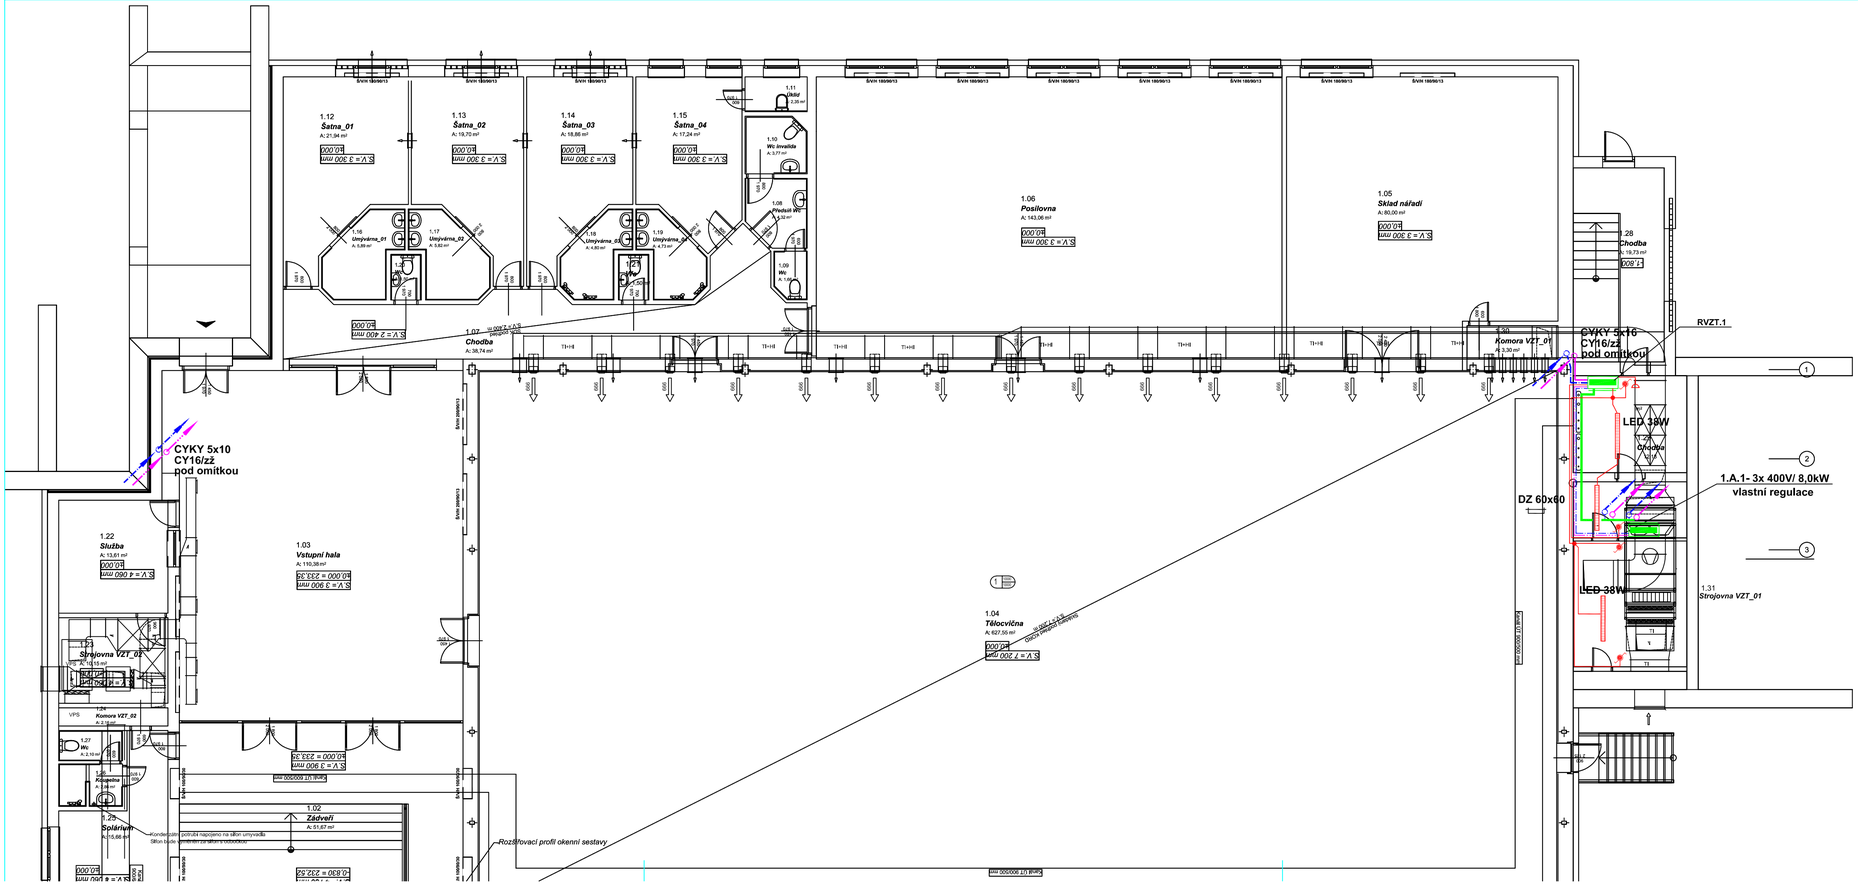
1.12
Šatna_01
A: 21,94 m²
1.13
Šatna_02
A: 19,70 m²
1.14
Šatna_03
A: 18,86 m²
1.15
Šatna_04
A: 17,24 m²
1.11
Úklid
1.10
Wc invalida
1.08
Předsíň WC
1.09
Wc
1.06
Posilovna
A: 143,06 m²
1.05
Sklad nářadí
A: 80,00 m²
1.28
Chodba
A: 19,73 m²
1.16
Umývárna_01
A: 5,89 m²
1.17
Umývárna_02
A: 5,82 m²
1.18
Umývárna_03
A: 4,80 m²
1.19
Umývárna_04
A: 4,73 m²
1.23
Chodba
1.07
Chodba
A: 38,74 m²
1.30
Komora VZT_01
A: 3,30 m²
CYKY 5x16
CY16/zž
pod omítkou
RVZT.1
LED 38W
Ohrádka
1.A.1- 3x 400V/ 8,0kW
vlastní regulace
DZ 60x60
LED 38W
1.31
Strojovna VZT_01
1.22
Služba
A: 13,81 m²
1.03
Vstupní hala
A: 116,38 m²
CYKY 5x10
CY16/zž
pod omítkou
1.04
Tělocvična
A: 627,56 m²
1.24
Komora VZT_02
A: 2,10 m²
1.27
Wc
A: 2,10 m²
1.26
Koupelna
A: 3,44 m²
1.25
A: 15,66 m²
1.02
Zádveří
A: 51,67 m²
Rozšiřovací profil okenní sestavy
Kondenzační potrubí napojeno na sifon umyvadla
Sifon bude zaměřen při stavbě s vodařem.
S.V. = 3 300 mm
S.V. = 2 400 mm
S.V. = 3 900 mm
S.V. = 7 200 mm
S.V. = 4 050 mm
S.V. = 233,32
S.V. = 232,32
0,000
