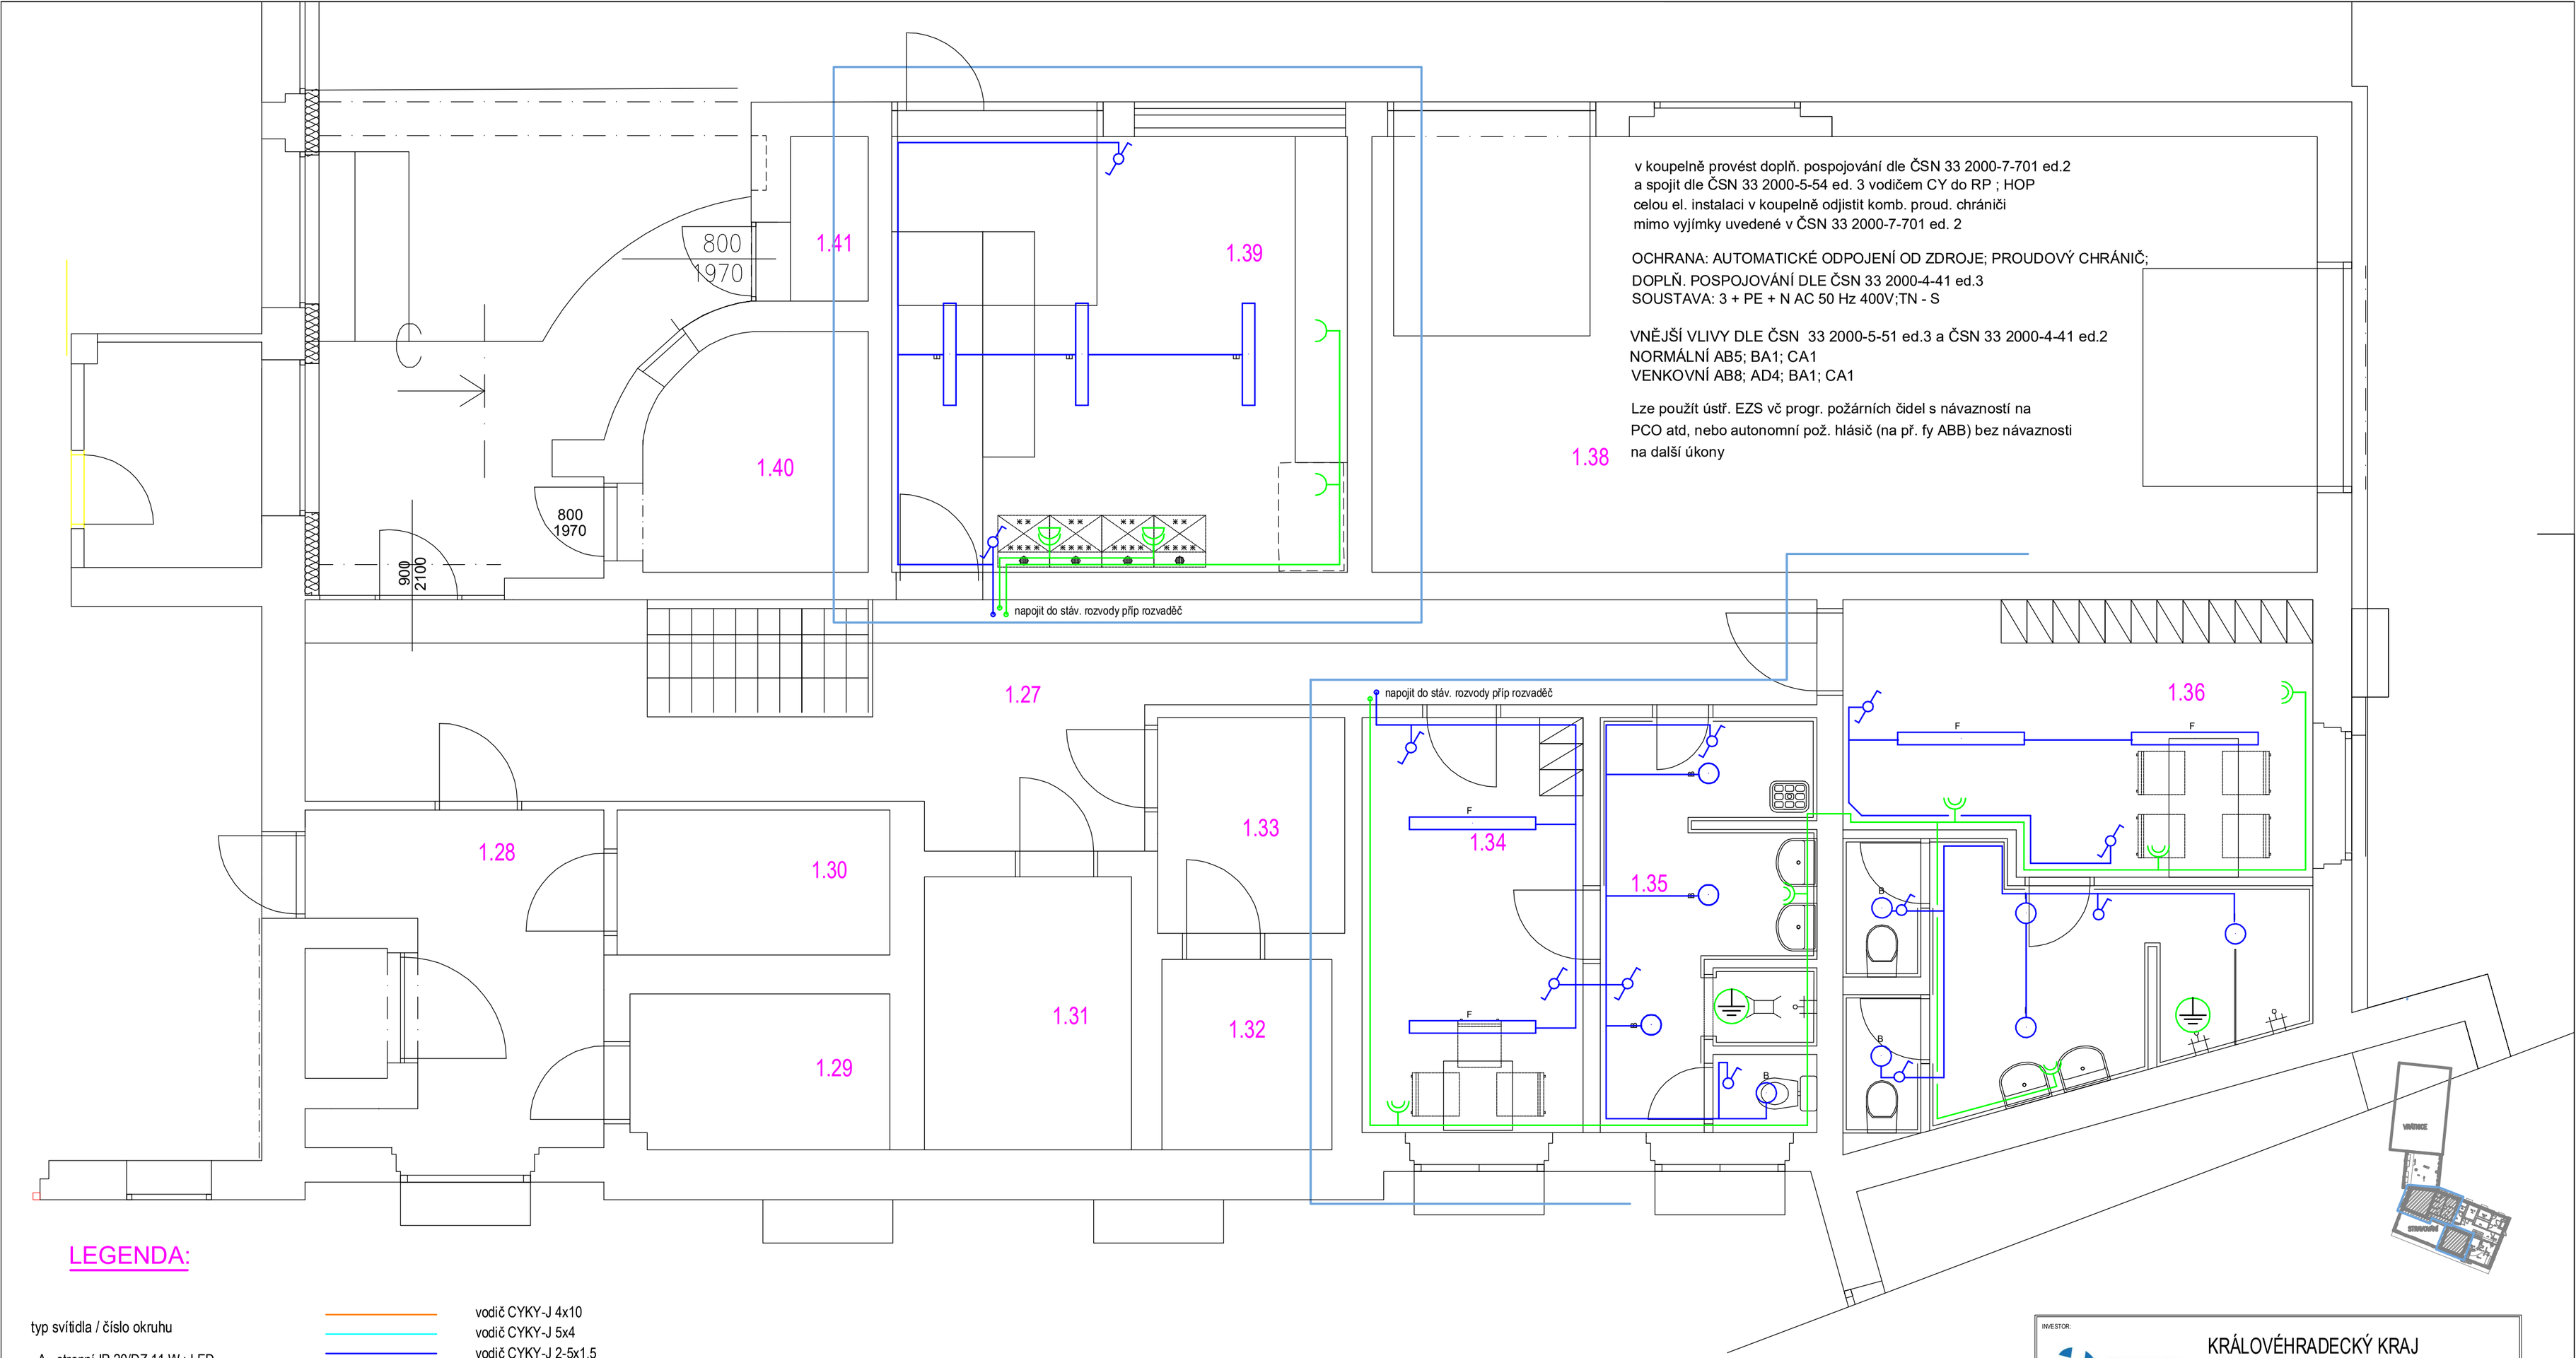

LEGENDA:

typ svítidla / číslo okruhu

A - stropní IP 20/DZ 11 W ; LED
B - nástěnné IP 20/DZ 11 W ; LED
C - stropní/nástěnné IP 43/DZ 11 W ; LED
D - stropní IP 20/DZ 11 W ; LED s pohyb. čidlem
E - nástěnné IP 20/DZ 11 W ; LED s vypínačem

vodič CYKY-J 4x10
vodič CYKY-J 5x4
vodič CYKY-J 2-5x1.5
vodič CYKY-J 3x2.5
vodič CYKY-J 5x2.5
vodič KOAX ; UTP ; JY-(st)Y 2x2x0,8
hlavní kabelová trasa

spínač osvětlení č. 1
spínač osvětlení č. 5
spínač osvětlení č. 6
spínač osvětlení č. 5b
spínač osvětlení č. 7
autonomní pož. hlásič
vývod 400 V
vývod 230 V
ventilátor s doběhem

stropní svítidlo
nástěnné svítidlo
liniové svítidlo
dvojzásuvka, IP 20
zásuvka, IP 20
dvourámeček -zásuvka, IP 20
zásuvka, IP 44

doplň. pospojení koupelna
spínač do vlhka
tlačítko 1/0, ovládání osvětlení
čidlo pohybu
el. ohřívač TUV

Označení svítidla	Typ	Název	Světelné zdroje
B		LED,downlight,interiérové kruhové vestavné	1 x LED, 19W, 2090lm, Ra85, 4000K
E		kovové interiérové LED svítidlo na zavěšení, či přisazení ke stropu	1 x LEDLine, 18W, 2120lm, Ra85, 4000K
F		kovové interiérové LED svítidlo na zavěšení, či přisazení ke stropu	1 x LEDLine, 27W, 3230lm, Ra85, 4000K
I		LED,downlight,interiérové kruhové vestavné	1 x LED, 15W, 1530lm, Ra85, 4000K

INVESTOR:
Nemocnice Jičín
KRÁLOVÉHRADECKÝ KRAJ
Pivovarské náměstí 1245
500 03 Hradec Králové

GENERÁLNÍ PROJEKTANT:
AA-CONSULT CZ, spol.s r.o.
projektování staveb - inženýring
sídlo: Za Školou 660, 50743 Sobotka
TEL: 739 033 606, 603 262 247
E-MAIL: macoun@aa-consult.cz

NÁZEV AKCE: SOCIÁLNÍ ZÁZEMÍ PRO ZAMĚSTNANCE STRAVOVACÍHO PROVOZU V N. BYDŽOVĚ			FORMÁT: 6 x A4 / MĚŘÍTKO: 1 : 50
ÚČEL: DPS	DATUM: květen 2020	ZAKÁZKOVÉ ČÍSLO: 902-1924	AUT. RAZÍTKO:
PROFESE: D.1.4 TECHNIKA PROSTŘEDÍ STAVEB			
MÍSTO: AREÁL NEMOCNICE NOVÝ BYDŽOV - OBJEKT č.p. 494, Jana Maláta 494, 504 01 Nový Bydžov, p.p.č. st. 1303			
VYPRACOVAL: Kateřina Ryvolová	KONTROLOVAL: Ing.Miroslav Macoun	HIP: Ing.Miroslav Macoun	
OBJEKT: OBJEKT č.p. 494 - ZÁZEMÍ KUCHYNĚ A GARÁŽE			
OBSAH VÝKRESU: PŮDORYS 1 NP ELEKTROTECHNICKÉ ZAŘÍZENÍ			ČÍSLO VÝKRESU: D.1.4.3.3 / REVIZE: / ČÍSLO PARÉ: