


PŮDORYS ± 0,000

1: 50

A

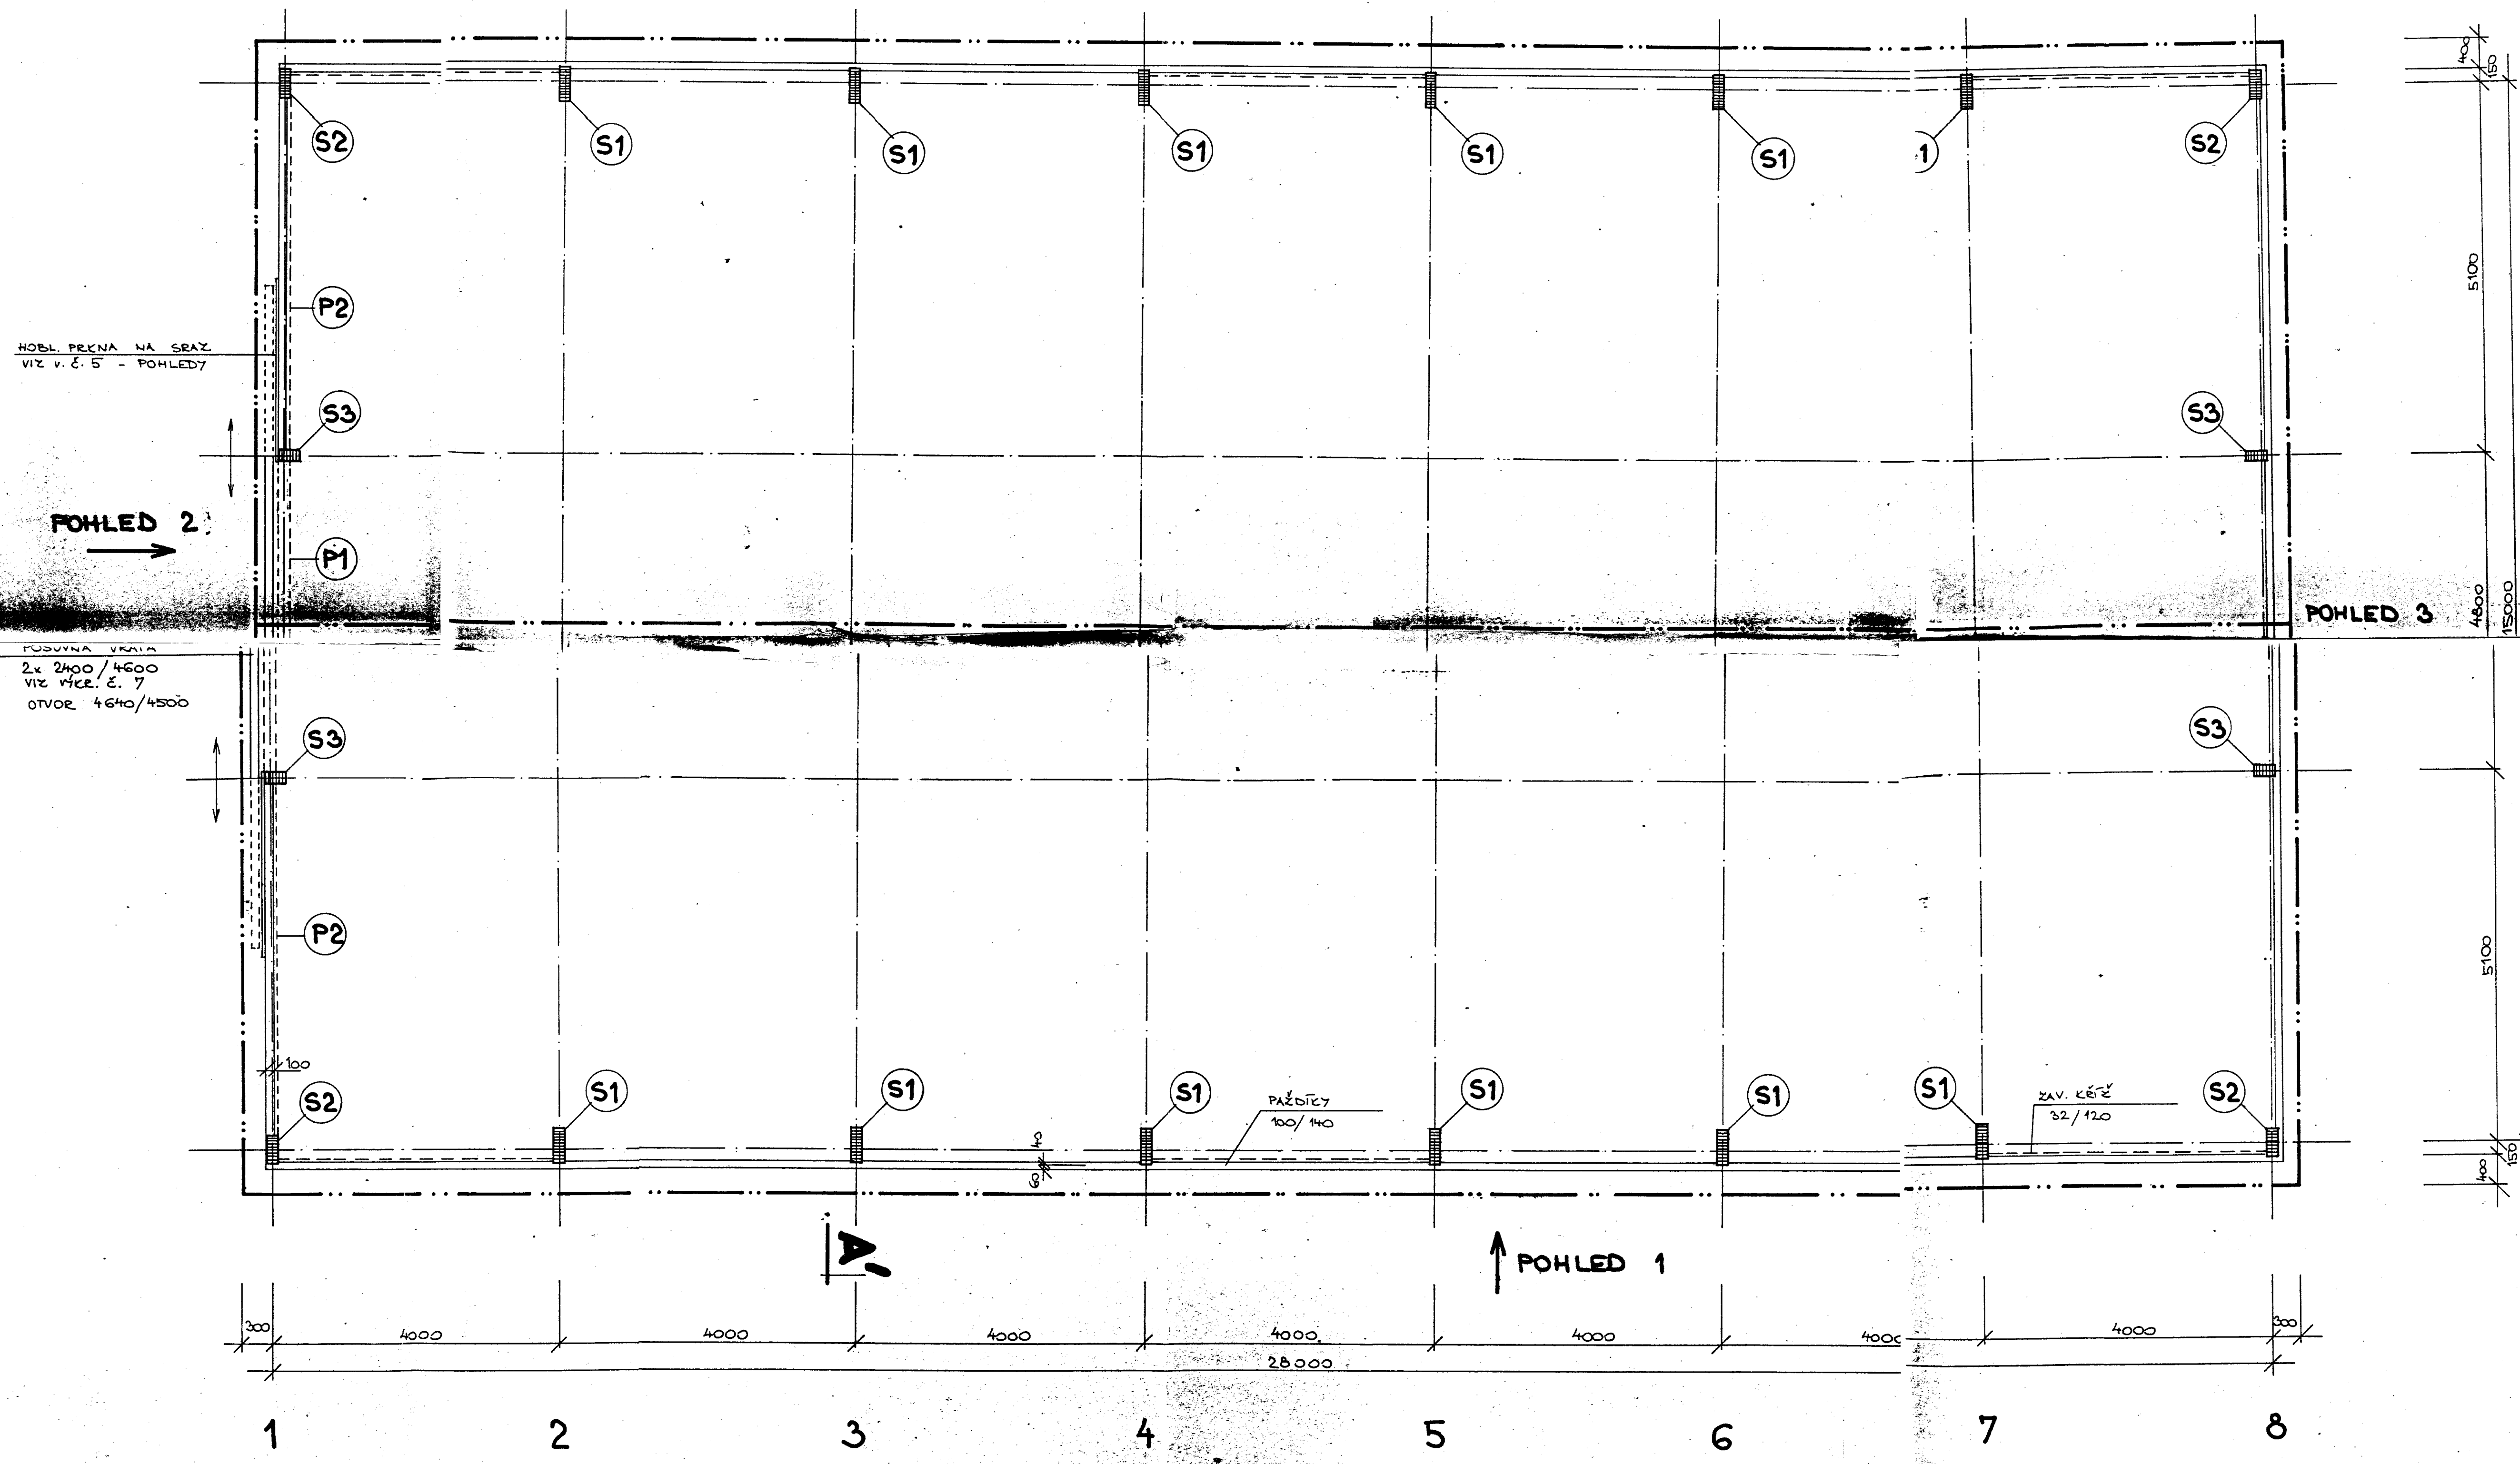

VÝPIS PRVKŮ


OZN.	#	DĚLKA	KS
S1	SLOUP # 160/300x200	4950	12
S2	- " # 160/300	5175	4
S3	- " # 160/300	6535	4
P1	NADVĚŠT. PŘEKLAD # 160/200	4640	1
P2	- " -	4870	2

D

C

B

A

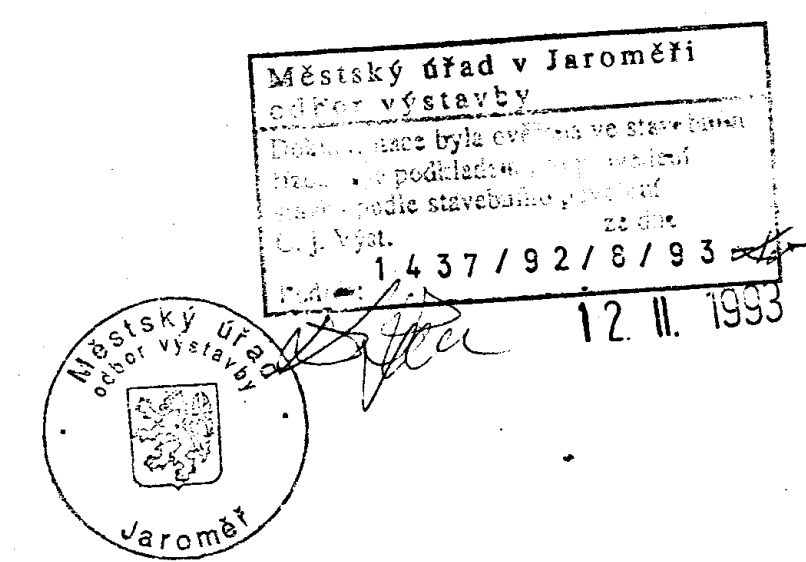

SPRÁVA A ÚDRŽBA SÍŇIC
státní příspěvková organizace
547 01 NACHOD

REZIVO: S1 max.vlhkost 18%

PRAHA		ARMABETON s.s. TESKO technický úsek 148 20 Praha 4 - K.B. Antala Stánského 32 tel./fax: 692 18 37	
projektant SCHOFFEROVÁ	kontrola ING. STANČOVÁ	5.92	2
SKLAD SOLI		posl. 10	
PŮDORYS ± 0,000		AB-03D	
5.11.1993		6.11.1993	