



III/30011 DVŮR KRÁLOVÉ - ZÁKESÍ - DOUBRAVICE
SITUACE KOMUNIKACE ČÁST 1

1:1000

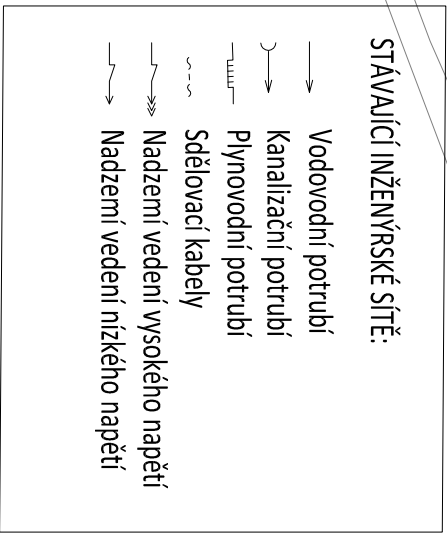

K.Ú. SYLVAŘOV
<<< DVŮR KRÁLOVÉ N.L.

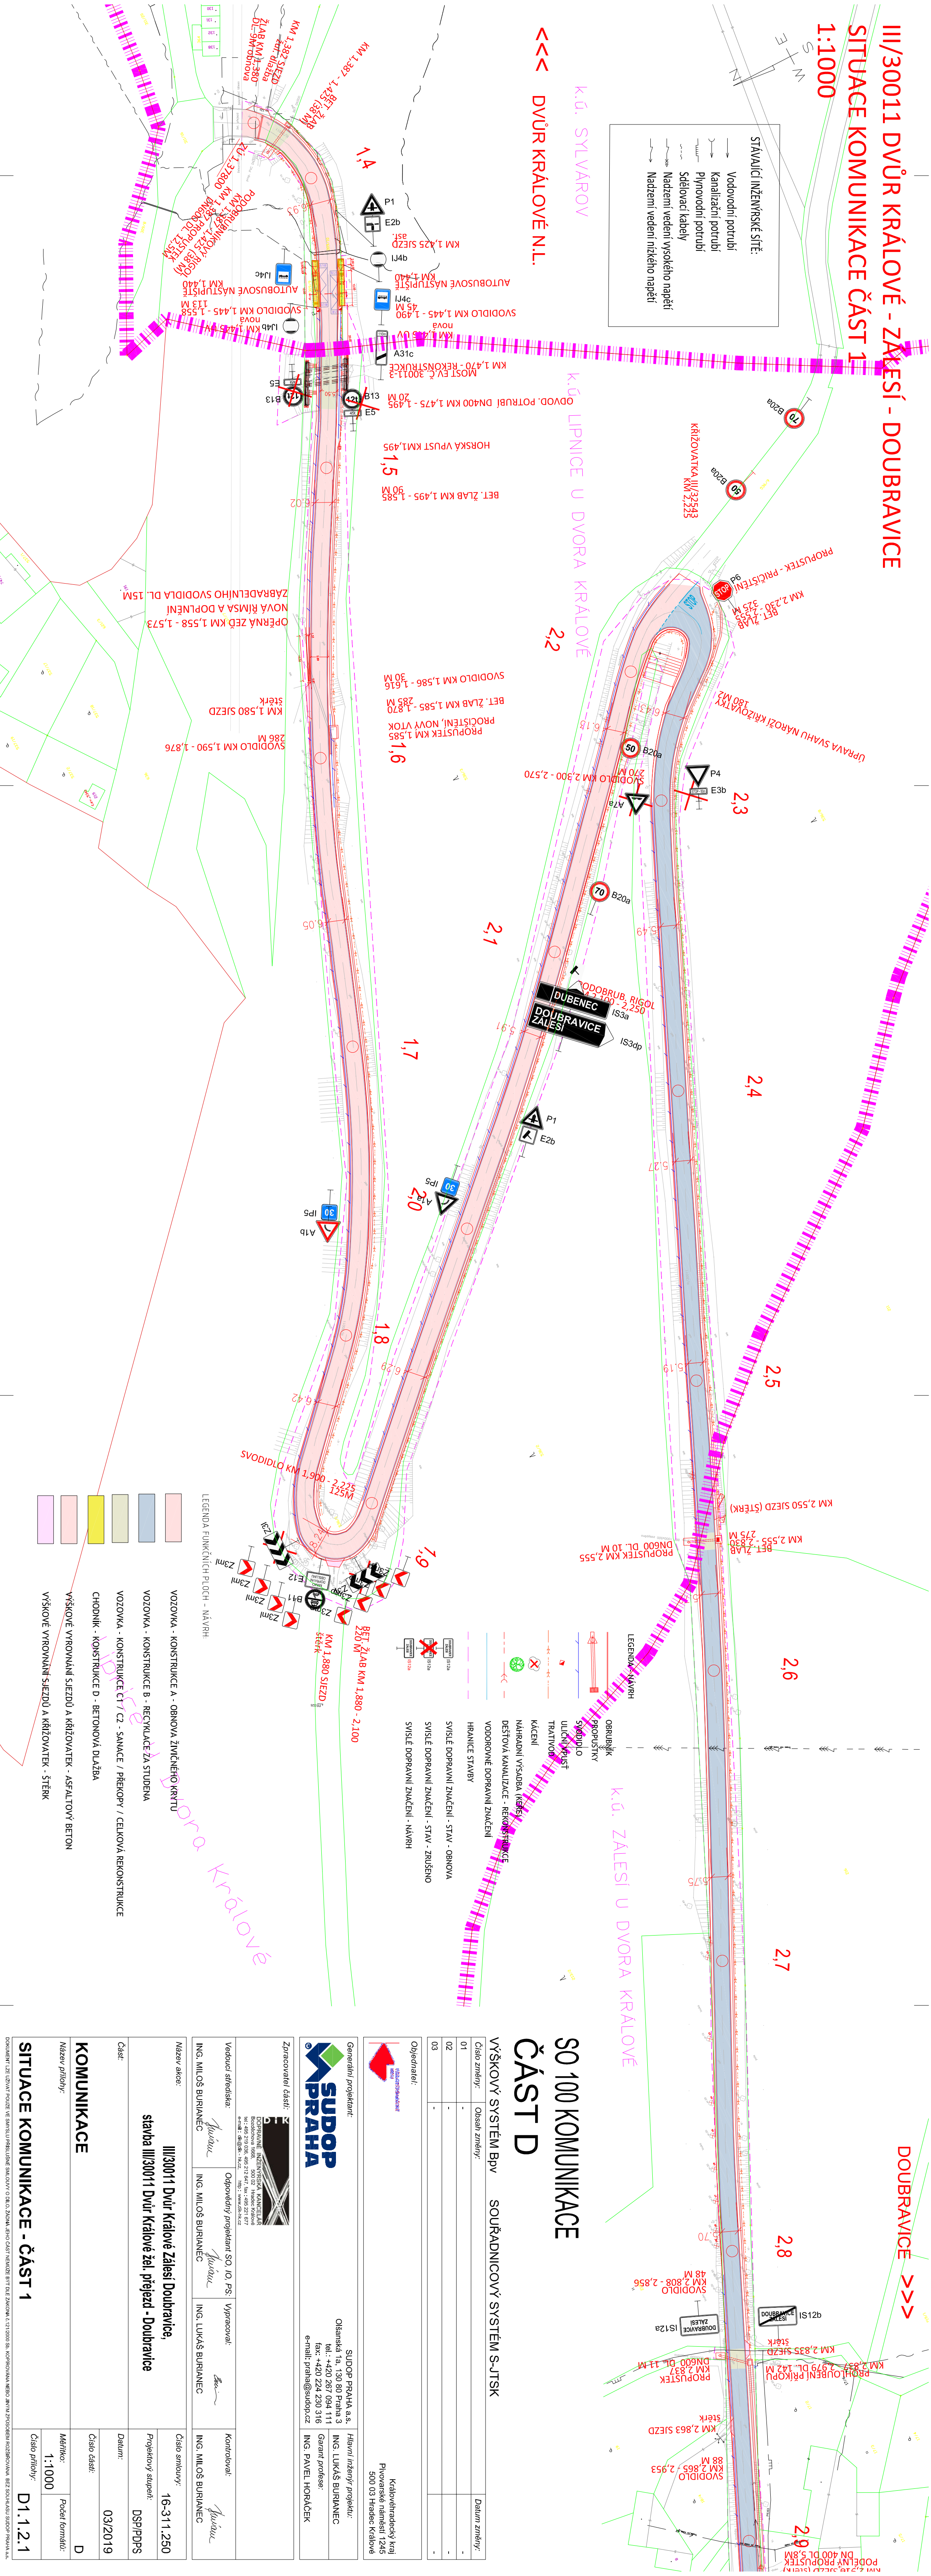

DOUBRAVICE >>>

S0 100 KOMUNIKACE
ČÁST D

VÝŠKOVÝ SYSTÉM BpV SOUŘADNICOVÝ SYSTÉM S-JTSK

Číslo změny:	Obsah změny:	Datum změny:
01	-	-
02	-	-
03	-	-

Objednatel: Královéhradecký kraj
Pivovarské náměstí 1245
500 03 Hradec Králové

Generální projektant: SUDOP PRAHA a.s.
Olšanská 1a, 130 00 Praha 3
tel.: +420 267 094 111
fax: +420 224 230 316
e-mail: praha@sudop.cz

Hlavní inženýr projektu: ING. LUKAŠ BURIANEC
ING. PAVEL HORÁČEK

Zpracovatel části: ING. MILOŠ BURIANEC

Vedoucí střediska: ING. MILOŠ BURIANEC

Odpovědný projektant SO, IO, PS: ING. LUKAŠ BURIANEC

Kontroloval: ING. MILOŠ BURIANEC

Měrová akce: III/30011 Dvůr Králové Zálesí přejezd Doubravice

Číslo stavby: 16-311.250

Projektový stupeň: DSP/PDPS

KOMUNIKACE

Měrová přílohy: 1:1000

Číslo přílohy: D1.1.2.1

SITUACE KOMUNIKACE - ČÁST 1

Legenda: VOZOVKA - KONSTRUKCE A - OBNOVA ŽIVČENÉHO KRYTU
VOZOVKA - KONSTRUKCE B - RECYKLACE ZA STUDENKA
VOZOVKA - KONSTRUKCE C1 / C2 - SANACE / PŘEKOPY / CELKOVÁ REKONSTRUKCE
CHODNÍK - KONSTRUKCE D - BETONOVÁ DLAŽBA
VÝŠKOVÉ VYROVNÁNÍ SJEZDŮ A KŘÍŽOVATEK - ASFALTOVÝ BETON
VÝŠKOVÉ VYROVNÁNÍ SJEZDŮ A KŘÍŽOVATEK - ŠTĚRK