
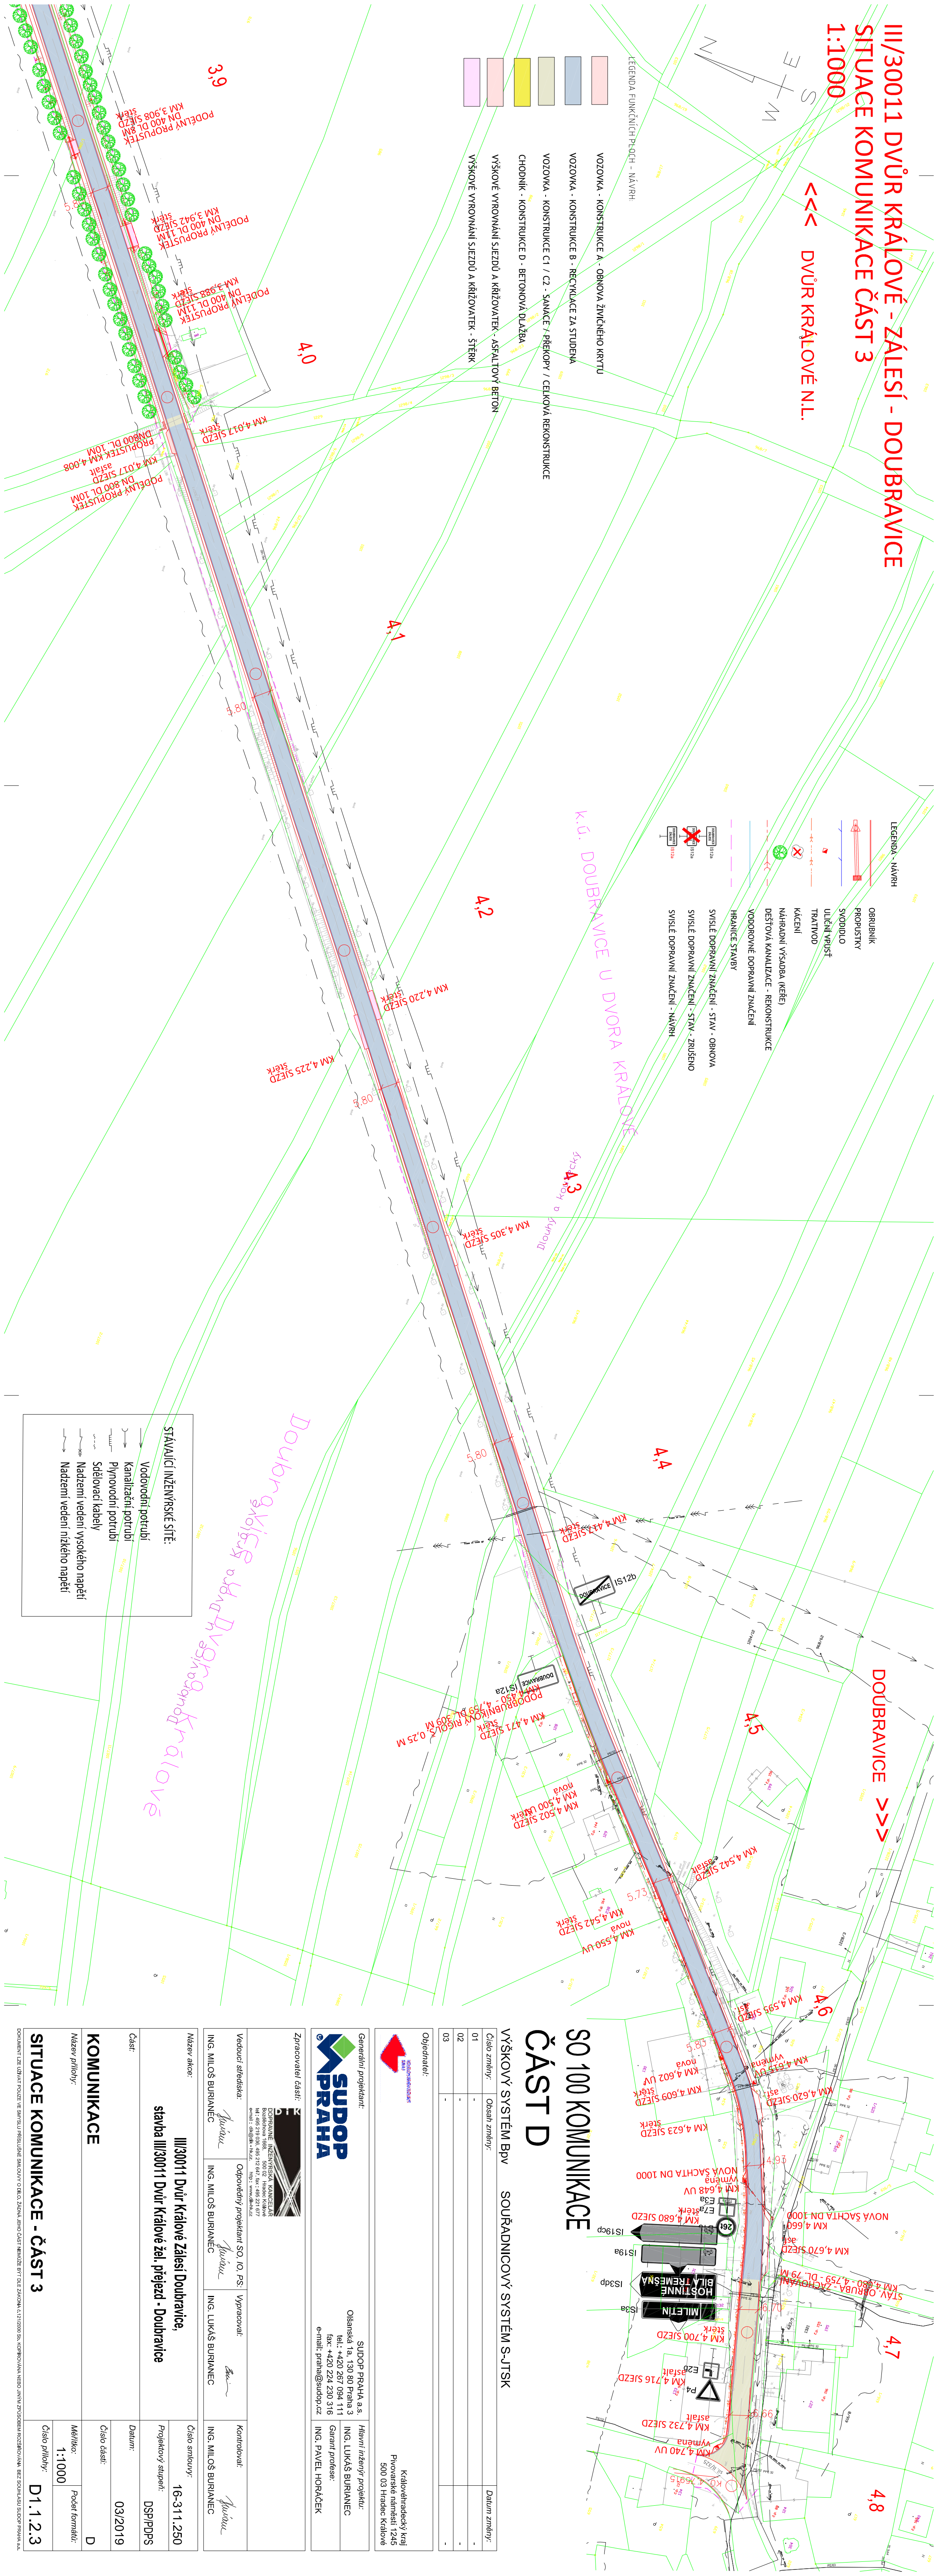


<<< DVŮR KRÁLOVÉ N.L.


<<< DVŮR KRÁLOVÉ N.L.

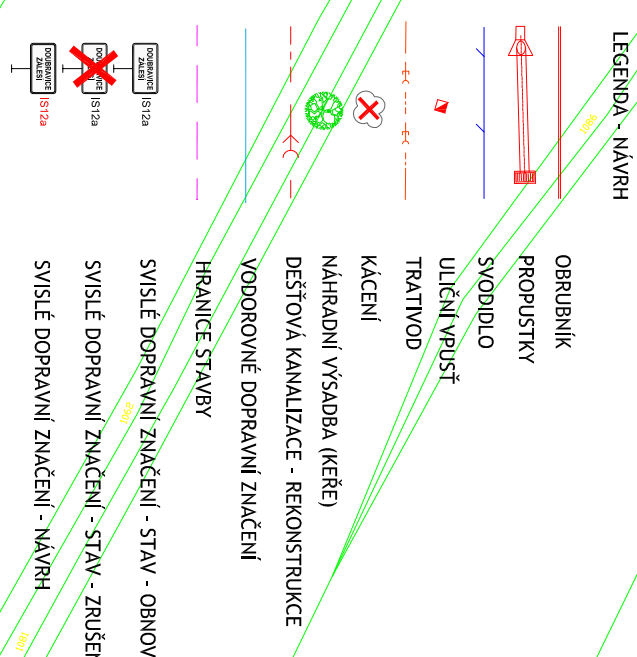

## CĂST D

VÝŠKOVÝ SYSTÉM BpV	SOUŘADNICOVÝ SYSTÉM S-JTSK
--------------------	----------------------------

<i>Císlo změny:</i>	<i>Obsah změny:</i>	<i>Datum změny:</i>
01	-	-
02	-	-
03	-	-

**Objednatel:**  Křatoňovský kraj  
Pivovarská náměstí 1245  
500 03 Hradec Králové

<p><b>Generální projektant:</b></p> <p><b>SUDOP PRAHA a.s.</b></p> <p>Olešnická 1a, 130 80 Praha 3</p> <p>tel.: +420 267 099 111</p> <p>fax: +420 224 230 316</p> <p>e-mail: praha@sudop.cz</p>	<p><b>Hlavní inženýr projektu:</b></p> <p><b>ING. LUKAŠ BURIANEC</b></p> <p><b>Garant projektu:</b></p> <p><b>ING. PAVEL HORÁČEK</b></p>
---	--

**Zpracovatel častí:**

**OK**

OSPODARNE INŽENÝRSKA KANCELIA  
Budovateľská 116h, 500 02 Hradec Králové  
tel.: +420 218 00 460-212 641 fax: +420 221 677  
e-mail: ok@ok.cz

Vodopisni sfedrista:	Opovevni projekt SO, IO, PS:	Vypracoval:	Kontroloval:
ING. MILOŠ BURIANEC	ING. MILOŠ BURIANEC	ING. LUKAŠ BURIANEC	ING. MILOŠ BURIANEC

Číslo:	III/30011 Dvůr Králové Zalesí Dobruvice, stavba III/30011 Dvůr Králové žel. přelaz - Dobruvice	Číslo stavby:	16-311.250
		Projektový stupeň:	DSP/PDPS
Datum:			

KOMUNIKACE	03/2019
	D
Název přílohy:	Měřítko: Počet formátů:

1:1000	Číslo prílohy:
	D1.1.2.3