


III/30011 DÝŘ KRÁLOVÉ - ZÁLESÍ³² - DOUBRAVICE³³

SITUACE KÁČENÍ

1:1000

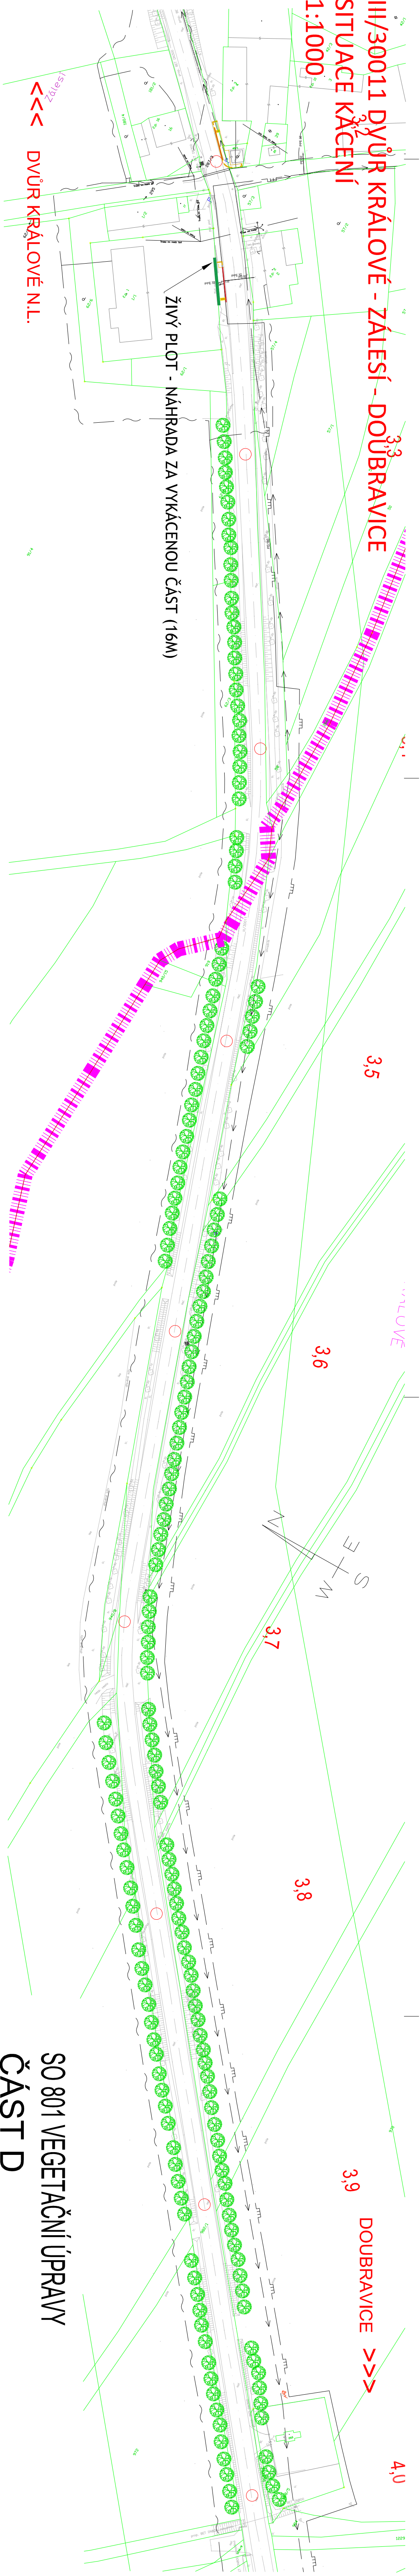







LEGENDA - NÁVRH



STANIČENÍ SILNICE III/30011

4,0

STÁVAJÍCÍ INŽENÝRSKÉ SÍTĚ

- | | |
|---|--------------------------------|
|  | Vodovodní potrubí |
|  | Kanalizační potrubí |
|  | Plynovodní potrubí |
|  | Sdělovací kabely |
|  | Názevní vedení vysokého napětí |
|  | Názevní vedení nízkého napětí |

SO 801 VEGETAČNÍ ÚPRAVY ČÁST D

VÝŠKOVÝ SYSTÉM BpV SOUŘADNICOVÝ SYSTÉM S-JTSK

<i>Číslo změny</i>	<i>Obsah změny</i>	<i>Datum změny</i>
01	-	-
02	-	-
03	-	-

Objednatel:



Generální projektant

Generální projektant:

SUDOP PRAHA

SUDOP PRAHA a.s.
Hlavní inženýr projektu:
ING. LUKAŠ BURIANEČ

Ošanská 1a, 130 00 Praha 3
tel.: +420 267 094 111
fax: +420 224 230 316
e-mail: praha@sudop.cz
Garant profes.:
ING. PAVEL HORAČEK

Zpracovatel části:



Vedoucí střediska:

Vedoucí střediska:	Odpovědný projektant SO, IO, PS:	Vypracoval:	Kontroloval:
ING. MILOŠ BURIANEČ	ING. MILOŠ BURIANEČ	ING. LUKÁŠ BURIANEČ	ING. MILOŠ BURIANEČ

Názov akce

III/30011 Dvůr Králové Zálesí Doubravice, stavba III/30011 Dvůr Králové žel. přejezd - Doubravice	16-311.250	Projektový stupeň:	nnnnnnnn
--	------------	--------------------	----------

Část:

Datum:

NÁHRADNÍ VÝSADBA

Název přílohy

D
crisii cașii.

SITUACE NÁHRADNÍ VÝSADBY

D1.9.3