


číslo	popis	y	x
34	\$d32	605319,57	1001318,62
35	\$d33	605339,63	1001352,39
36	\$d34	605346,00	1001361,67
37	\$d35	605359,29	1001377,21
38	\$d36	605379,69	1001393,59
39	\$d37	605399,94	1001408,34
40	\$d38	605439,60	1001438,46
41	\$d39	605460,15	1001451,73
42	\$d40	605477,44	1001460,09
43	\$d41	605509,91	1001472,28
44	\$d42	605560,51	1001487,70
45	\$d43	605606,35	1001500,45
46	\$d44	605655,89	1001514,92
47	\$d45	605676,58	1001523,06
48	\$d46	605725,51	1001546,32

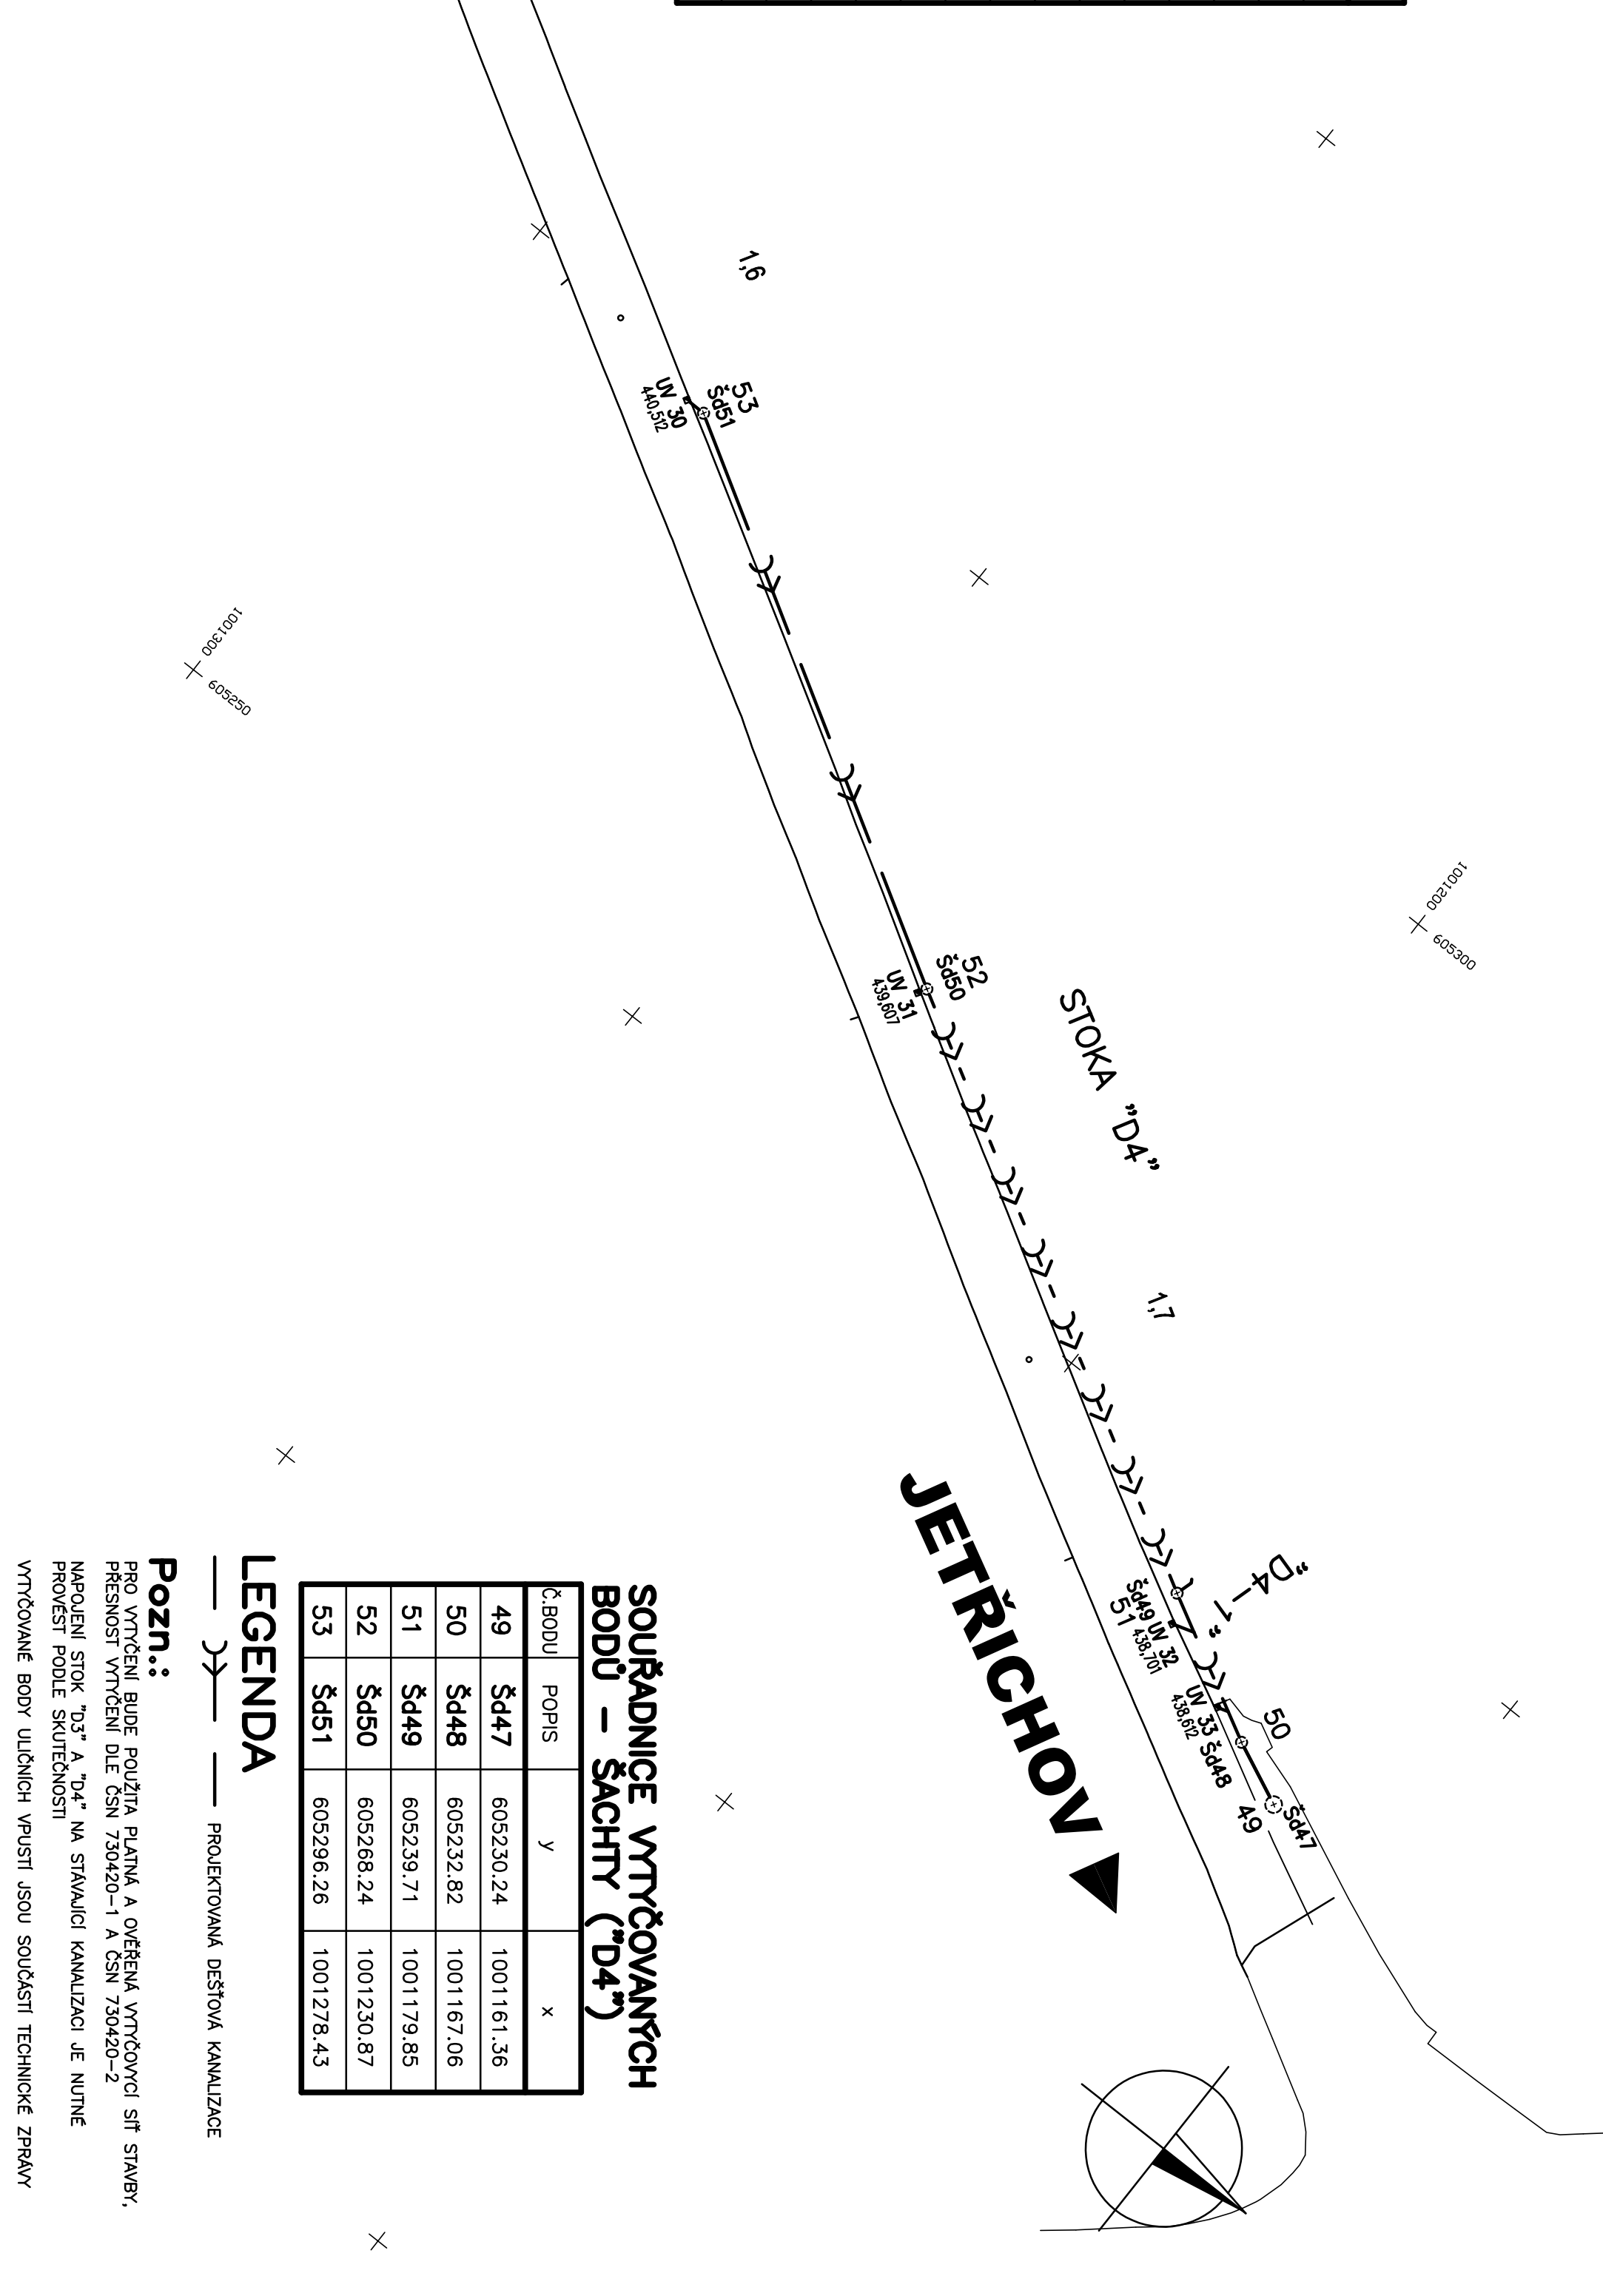


EGENDA

— 3 —

PROJEKTOVANÁ DEŠŤOVÁ KANALIZACE

ozn.:

03		
02		
01		
POPIŠA	POPIŠ	DATUM

ING. IVAN ŠÍR
PROJEKTOVANÍ DOPRAVNÍCH STAVEB CZ S.R.O.
Hluboň 174/3, 500 02 Hluboň u Brna, tel.: +420 603 181 473, sir@shon.cz, www.shon.cz
IČ: 259 62 914

investor: Kralovohradecký kraj
Pivovarské náměstí 1245, 500 03, Hradec Králové

III/302 4 Jetřichov


SO 301 - REKONSTRUKCE DEŠŤOVÉ KANALIZACE
v ÚSEKU km 0,008 - 1,757

WYTÝČOVACÍ VÝKRES - 3. ČÁST

C.3.1.9