


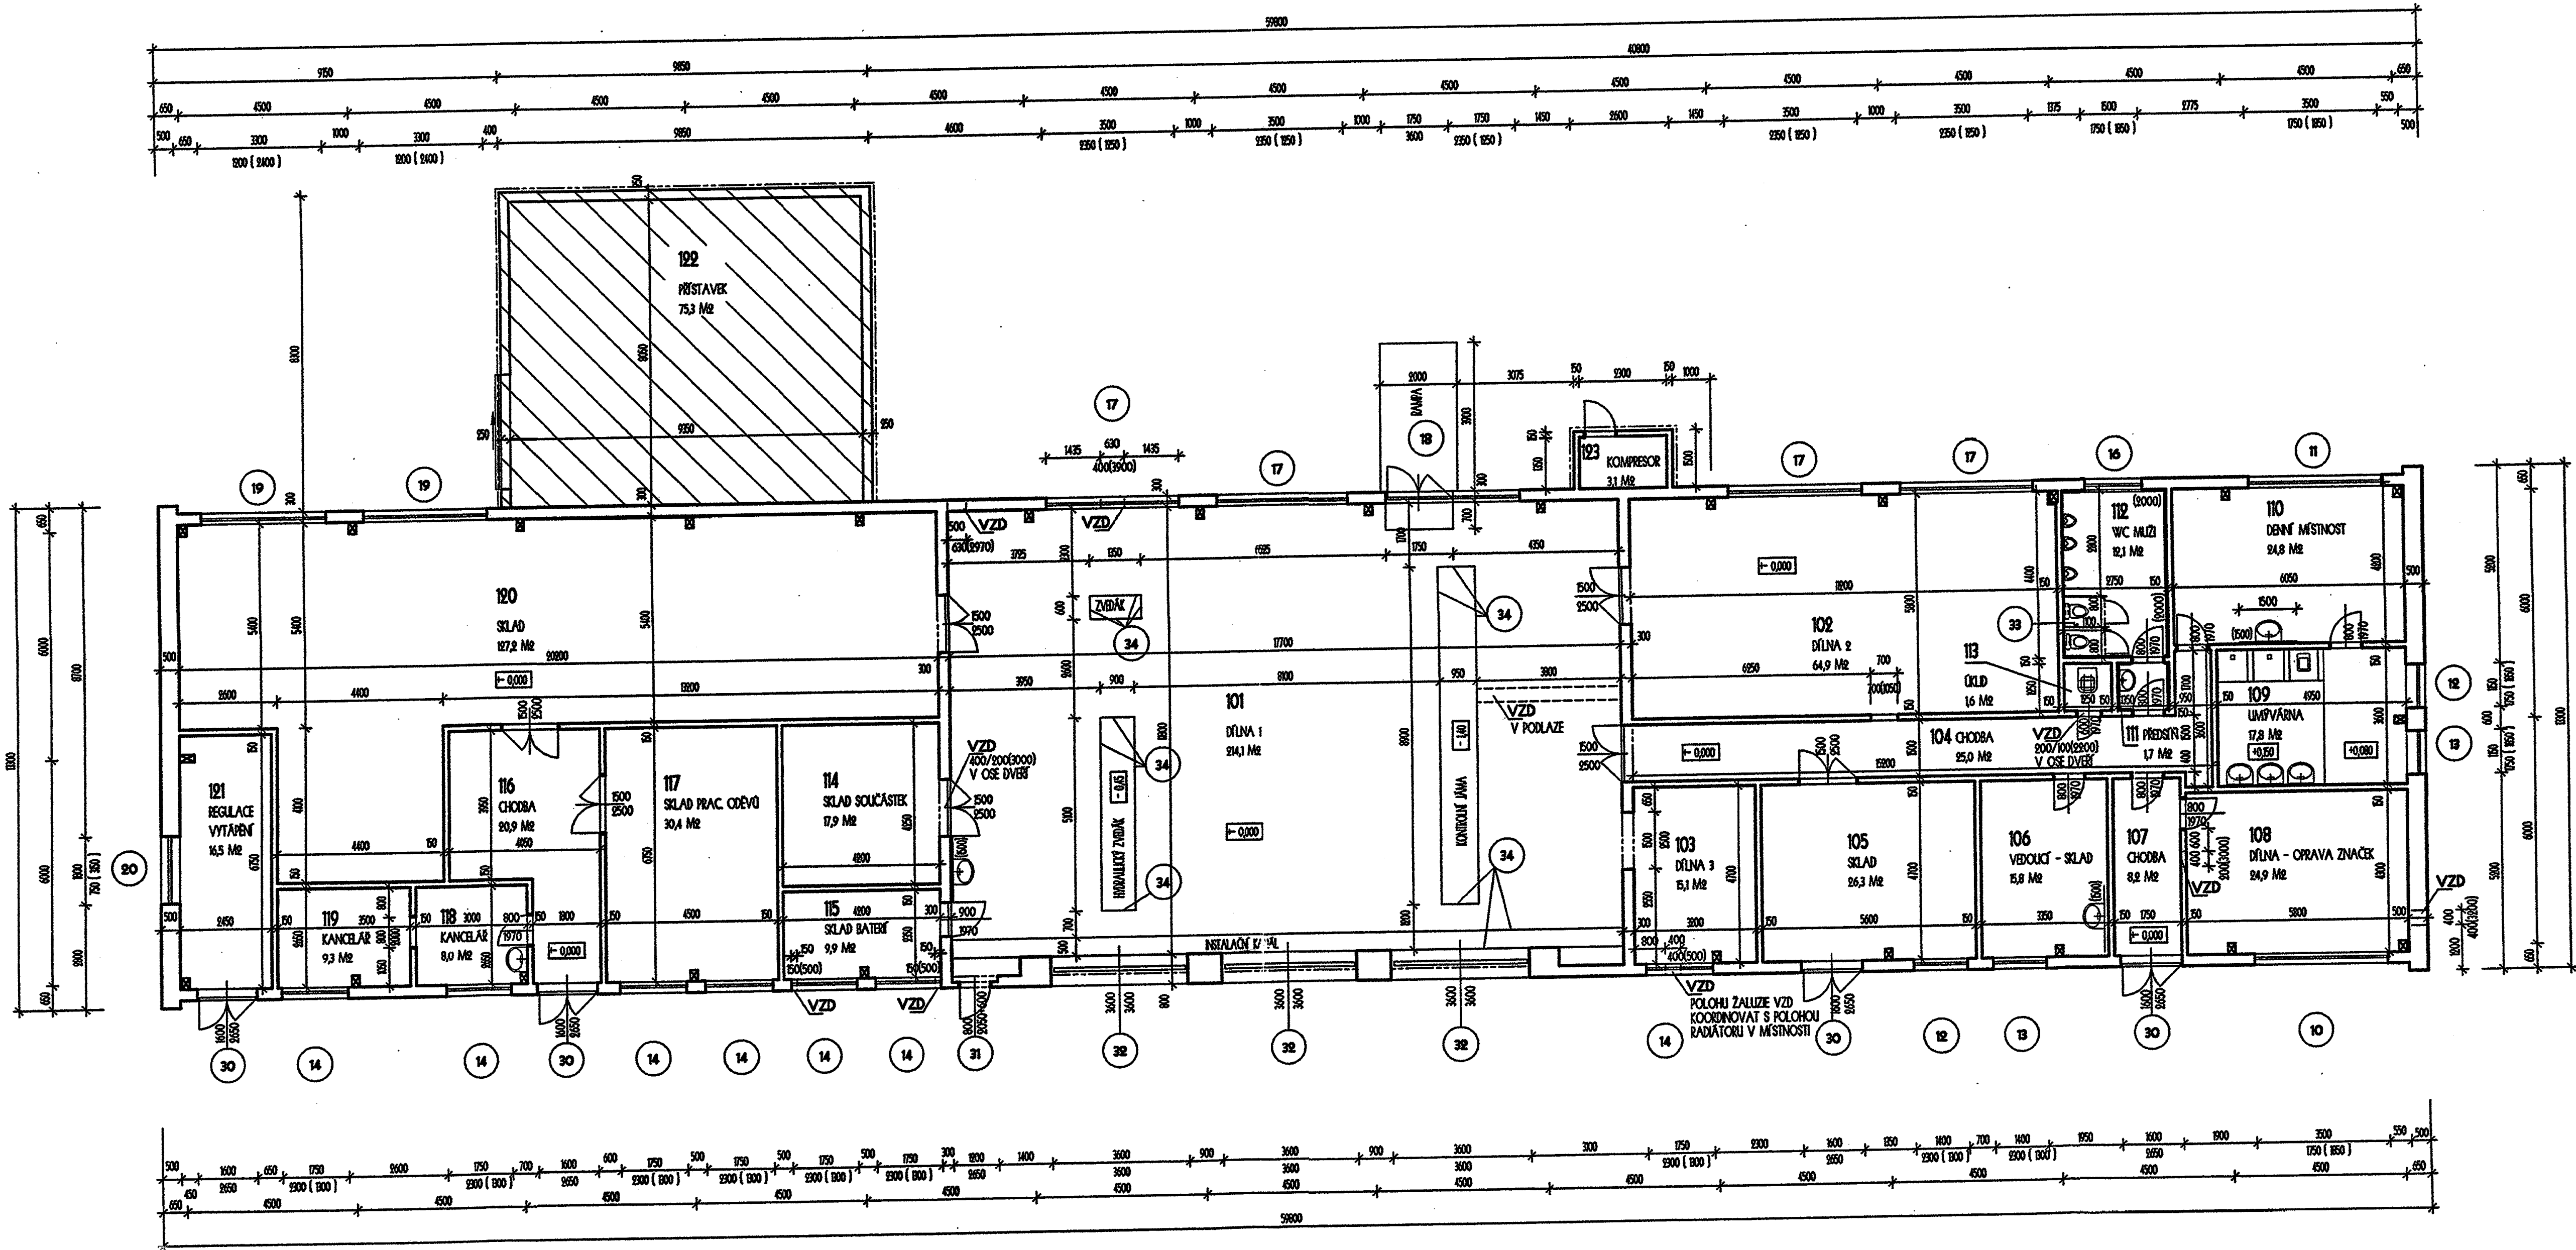

LEGENDA STAVEBNÍCH ÚPRAV

- A ZATEPLENÍ CELÉHO OBJEKTU CERTIFIKOVANÝM KONTAKTNÍM ZATEPLOVACÍM SYSTÉMEM STOMX (VČETNĚ SKOKU), IZOLANT FASÁNY POLYSTYRENEM 50 MM, NAD POZÁBNÍMI OKNOVÝMI ČESTAMI - TL NAD VRATY A VCHODOVÝMI DVĚŘEMI DO MÍSTNOSTI 101, 107, 116 BUDE IZOLANT Z MINERÁLNÍCH DESK ORSL TL 50 MM - VIZ. ŽRÁVA PO. VERNER NÁKOZE, OSTĚNÍ ATO. OPATŘENÍ SYSTÉMOVÝM OCHRANNÝM LÍSTEM, BAREVNÝ ODSŮN DLE VÝBERU INVESTORA (JINÝMO ODSOULASIT PROJEKTANTEM), DO OKOVNÉ +0500 M OBRÁD SKOKU KERAMICKÝMI PÁSKY HŘEBE BARVY (IZOLANT VPS KRÁSTEN 30 MM)
- B DEMONTÁŽ STÁVAJÍCÍHO POHLÉBU (DESKY SOLOLIT+ POLYSTYREN 60 MM), MONTÁŽ POHLÉBU SELTHAAN AL TL 60 MM - DODAVATEL. ATELIER ALFA SRO. JEHLAVA - ŠÍŘKA DESK 2000 MM, DĚLKA DESK DLE ROZČETCE STÁVAJÍCÍ NOSNÉ KONSTRUKCE POHLÉBU, DOPLNĚNÍ POR. OPRAVA NOSNÉ KONSTRUKCE POHLÉBU, ŠOKRA I + ZATEPLENÍ DESKAMI OSTROP TL 80 MM
- C MONTÁŽ POHLÉBU SELTHAAN AL TL 60 MM - DODAVATEL. ATELIER ALFA SRO. JEHLAVA - ŠÍŘKA DESK 2000 MM, DĚLKA DESK DLE ROZČETCE MÍSTNOSTI, NOSNÝ ROST POHLÉBU KOTVENÝ PO OBVODU MÍSTNOSTI DO STĚN, V PLOŠE ZAVĚŠEN NA KONSTRUKCI STÁVAJÍCÍHO POHLÉBU, STÁVAJÍCÍ POHLÉBU ŠOKRA ZATEPLEN DESKAMI OSTROP TL 80 MM
- D ODKLAD STÁVAJÍCÍCH KONTROLNÍCH JAM A INSTALAČNÍHO KANÁLKU V DĚLNĚ - VYČISTĚNÍ, ODMASTĚNÍ, NÁTERY BETONOVÝCH ČÁSTÍ, NOVÁ ELEKTRONINSTALACE, KONTROLA A NÁTER OCVETRAVACÍHO ZAŘÍZENÍ, NOVÝ LEMOVACÍ OCELOVÝ CHELNÍK L 80/80/5 MM KOTVENÝ PO 1 M + NÁTER, NOVE ZAKRYTÍ DŘEVĚNÝMI POSVAMI S POKRYVOU OPRAVOU OČOUNOU PROTI OLEDM A KOPNÝM LÁTKÁM
- E VÝMĚNA STŘEŠNÍ KRYTINY - DEMONTÁŽ STÁVAJÍCÍ STŘEŠNÍ KRYTINY Z VNITŘNÍCH PLECHO VČETNĚ OCVETRAVACÍCH KOMÍNKŮ, KONTROLA STAVU STŘEŠNÍCH OCELOVÝCH VAZNÍKŮ, MONTÁŽ NOVE STŘEŠNÍ KRYTINY VČETNĚ ORECHOVÁNÍ ŘEMSY - TRAPEZOVÉ PLECHY LINDAB COVERLINE LTP 45, POKRYVOVÁ OPRAVA PLASTICOL, BARVA HŘEBE RAL 801, UKONČENÍ U ŠTÍTU A OKRAJŮ ORECHOVÁNÍ DLE TYPOVÝCH DETAILŮ FY LINDAB, OCVETRAVÁNÍ PROSTORU STŘEŠNÍ HŘEBENÍ ZVÝŠENÝM O 350 MM, HROMOSVOD BUDE SVĚZEN ZE STŘEŠNÍ KRYTINY STÁVAJÍCÍMI SVODY
- F VÝMĚNA OSEN A EXTENZÍOVÝCH DVĚŘÍ (ZACHOVÁN ROZMĚR A DĚLNĚ) - VIZ. VÝROKY, VÝROKCE STAKO, STAVOKONSTRUKCE, KOLEČKOVÁ 507, TÍN NAD VLTAVOU
- G VÝMĚNA VRAT DO DĚLNĚ (ZACHOVÁN ROZMĚR, SE ZATEPLENÍM) - VIZ. VÝROKY, VÝROKCE ELBA CECY AS, DORŮBENÍ
- H NOVE OBRÁDÍ STĚN SOCIÁLNÍHO ZAŘÍZENÍ BĚLNÝM OBRÁDEM, VÝŠKA OBRÁDU 2000 MM, RESP. OBRÁD STĚN ZA UMÝVADLEM DO VÝŠKY 2500 MM
- I NOVE ZAŘÍZOVACÍ PŘEDMĚTY SOCIÁLNÍHO ZAŘÍZENÍ
- J OPRAVA POŠKOZENÝCH OMÍTEK + MALBA - PRIMALEX STANDARD
- K OMÍTVATELŇ NÁTER STĚN DO VÝŠKY 18 M, ODSŮN DLE VÝBERU INVESTORA
- L OPRAVA BETONOVÝCH PODLAH OBRUSNĚNÍ, POR. VYSRAVENÍM CEMENTOVÝM POTEBEM, POKRYVOVÁ OPRAVA - NÁTER, RESP. PVC, KERAMICKÁ DLAŽBA - ODSŮN DLE VÝBERU INVESTORA, SKLÍK KERAMICKÝ 80 MM - VIZ. TECHNICKÁ ŽRÁVA, V MÍSTNOSTI 101 KOMPLETNÍ ODBOURÁNÍ KONSTRUKCE PODLAHY NA OROVNĚNÍ -03 M, PROVEDENÍ PODLAŽNÍHO BETONU TL 150 MM Z BETONU B 20, IZOLACE PROTI VODĚ A ZEMNÍ VLHKOSTI PÁSKY EXTRASLOIT RE, KONSTRUKCE PODLAHY TL 150 MM - VIZ. PŘEČER REZ
- M REKONSTRUKCE ELEKTRONINSTALACE - VIZ. ČÁST ELEKTRO
- N OROPOBNÍ A DEMONTÁŽ RADIÁTORŮ OSTĚBNÍHO TOPENÍ
- O DEMONTÁŽ ROLERU
- P MONTÁŽ ELEKTRICKÉHO PROTOKOVÉHO OBYVACÍ TUU - VIZ. TECHNICKÁ ŽRÁVA
- R DOKOVNÁNÍ TĚBENAL, CHAMISOVÁNÍ, ZATRAVNĚNÍ
- S ORECHOVÁNÍ PARAPETŮ OKEN, DOPLNĚNÍ CHYBĚJÍCÍCH OKAPŮ A DEŠTOVÝCH SVODŮ, NÁTER
- T OSADBNÍ LHKÝCH OCELOVÝCH PŘEČER (BOXU) WC - VIZ. VÝROKY

LEGENDA MÍSTNOSTÍ

ČÍSLO MÍSTNOSTI	M ²	VÝŠE STAVEBNÍCH ÚPRAV	PODLAHA	VÝŠKA OD PODLAHY K POHLÉBU (SV.)	POZNÁMKA
101	294,1	B, D, G, J, K, L, M, H	BETON MAZANINA + NÁTER	450 M	POHLÉB UMÍSTIT DO MAX. MOŽNÉ VÝŠKY
102	64,9	C, I, K, L, M	BETON MAZANINA + NÁTER	400 M	POHLÉB UMÍSTIT NAD ROZVOD UT
103	51	C, I, K, L, M	BETON MAZANINA + NÁTER	400 M	DITO
104	25,0	C, I, K, L, M	PVC	375 M	
105	26,3	C, I, K, L, M	BETON MAZANINA + NÁTER	375 M	POHLÉB UMÍSTIT NAD ROZVOD UT
106	5,8	C, I, K, L, M	BETON MAZANINA + NÁTER	375 M	DITO
107	8,2	C, I, K, L, M	PVC	400 M	DITO
108	24,9	C, I, K, L, M	BETON MAZANINA + NÁTER	400 M	DITO
109	17,8	C, M	KERAMICKÁ DLAŽBA	400 M	DITO
110	24,8	C, H, I, K, L, M, P	PVC	375 M	DITO
111	17	C, H, I, L, M, P	KERAMICKÁ DLAŽBA	375 M	DITO
112	21	C, H, I, L, M, T, O	KERAMICKÁ DLAŽBA	375 M	DITO
113	16	C, H, I, L, M	KYSELINOVZDORNÁ KERAMICKÁ DLAŽBA	375 M	DITO
114	17,9	C, I, K, L, M	BETON MAZANINA + NÁTER	375 M	DITO
115	9,9	C, I, K, L, M	KERAMICKÁ DLAŽBA	420 M	DITO
116	20,9	C, I, K, L, M, N	PVC	400 M	DITO
117	30,4	C, I, K, L, M, N	BETON MAZANINA + NÁTER	400 M	DITO
118	8,0	C, I, K, L, M, N	PVC	400 M	DITO
119	9,3	C, I, K, L, M, N	PVC	400 M	DITO
120	27,2	C, I, K, L, M, N	BETON MAZANINA + NÁTER	400 M	DITO
121	16,5	C, I, K, L, M	BETON MAZANINA + NÁTER	400 M	DITO
122	75,3	KOMPLETNÍ DEMOLICE DO OKOVNÉ -05 M POD UPRAVENÝ TĚBN	BETON MAZANINA		
123	3,1	BEZ ÚPRAV	BETON MAZANINA		
OPRAVY CELÉHO OBJEKTU		CELÝ OBJEKT - A, E, F, S SEVER A ZÁPADNÍ STRANA OBJEKTU - R			

LEGENDA MATERIÁLŮ

- STÁVAJÍCÍ ŽIVO - 500 MM, 250 MM Z PLYNOSKALÁTU, 50 MM Z CELUŠNÍHO ŽIVA
- DEMOLICE PŘÍSTAVBU - VIZ. TECHNICKÁ ŽRÁVA

VEDOUČÍ PROJEKTANT : ING. JŘF VOGEL	ČÍSLO ZAKÁZKY : 2324/01/0
ZODPOVĚDNÝ PROJEKTANT : ING. ROMAN KUNC	DRUH PROJEKTU : PROJEKT STAVBY
VYPRACOVAL : ING. ROMAN KUNC	DATUM : X. 2000
INVESTOR : SPRÁVA A ÚDRŽBA SLUNCOTRUTNOV 3	MENTKO : 1. 100
STAVEBNÍ ÚPRAVY DĚLEN V AREÁLU SOS	AR 3
PŮDORYS 1. NADZEMNÍHO PODLAŽÍ	