



KM 1,460 - 1,760

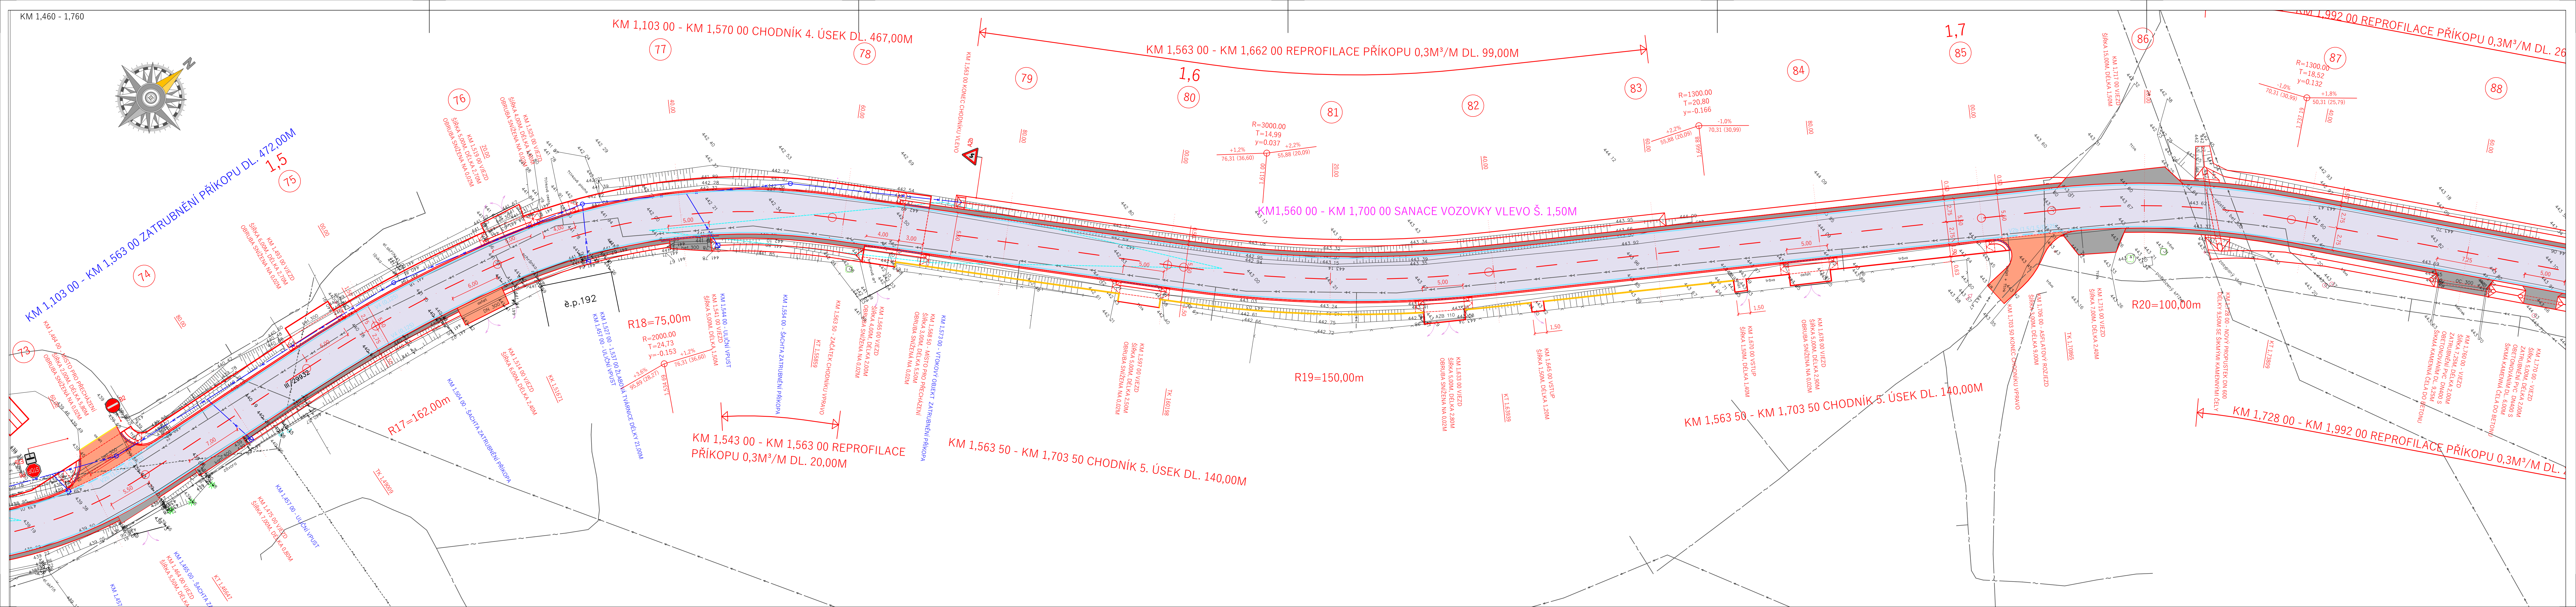

KM 1,760 - KÚ

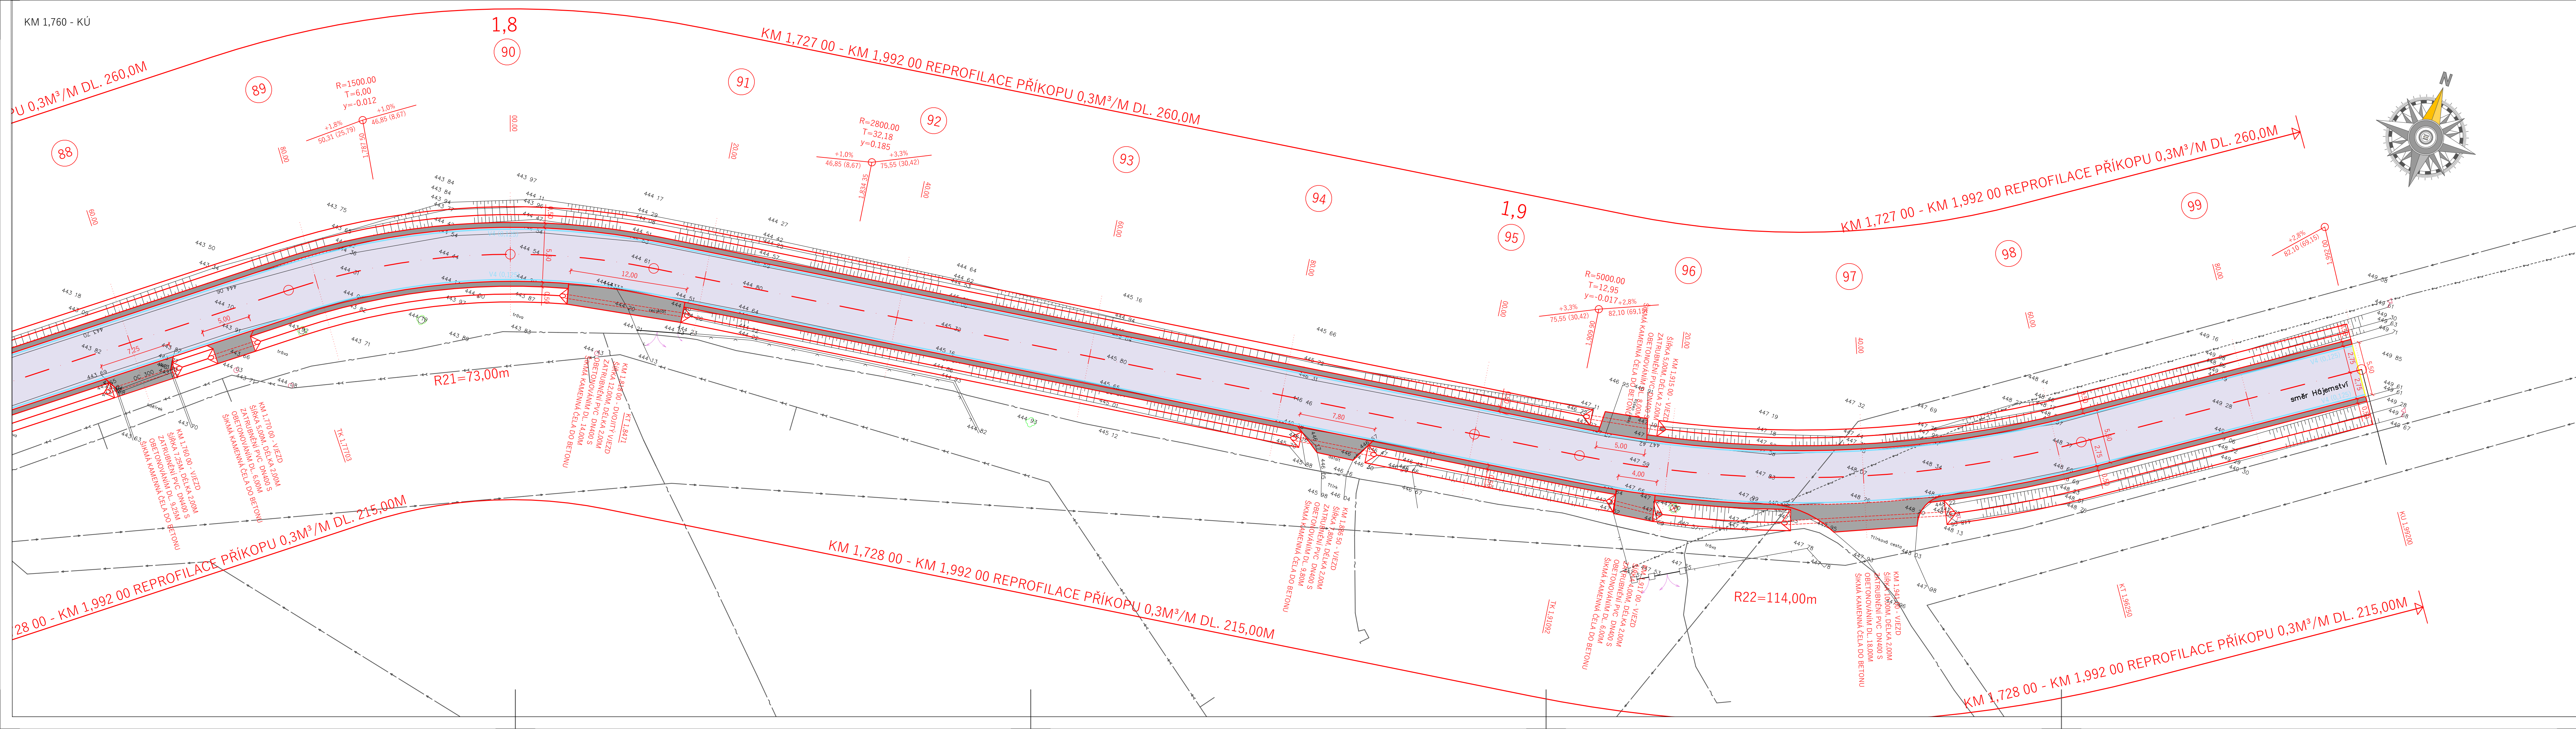

LEGENDA MATERIÁLŮ

- VOZOVKA - ASFALTOVÝ KRYT
- ROZJEZD - ASFALTOVÝ KRYT
- ROZJEZD - FREZING
- KRAJNICE - ŠTERKODŘT
- BETONOVÁ OBRUBA 15/25 ULOŽENÁ DO BET. C20/25N XF3 TL. 100MM S BOČNÍ OPEROU, PŘEVÝŠENÁ O 0,12M
- BETONOVÁ OBRUBA 15/25 ULOŽENÁ DO BET. C20/25N XF3 TL. 100MM S BOČNÍ OPEROU, SNÍŽENÁ NA 0,02M
- NABĚH - BET. OBRUBA 15/15,25 ULOŽENÁ DO BET. C20/25N XF3 TL. 100MM S BOČNÍ OPEROU
- BETONOVÁ OBRUBA 5/25 ULOŽENÁ DO BET. C20/25N XF3 TL. 100MM S BOČNÍ OPEROU
- BETONOVÁ PALISÁDA DO BET. C20/25N XF3 TL. 100MM S BOČNÍ OPEROU
- PROČISTĚNÍ PŘÍKOPU
- ZATrubnění příkopu
- VODOROVNÉ DOPRAVNÍ ZNAČENÍ V4 Š. 0,125M
- PROŘÍZNUTÍ A ZALITÍ SPÁRY ASFALTOVOU ZÁLIVKOU

LEGENDA DZ

- ZRUŠENÉ SVISLÉ DOPRAVNÍ ZNAČENÍ
- NAVŘZENÉ SVISLÉ DOPRAVNÍ ZNAČENÍ

LEGENDA SÍTÍ

- VEDENÍ NN
- VEDENÍ NN NADZEMNÍ
- VEDENÍ VN
- VEDENÍ KANALIZAČNÍ - SPLAŠKOVÁ
- VEDENÍ VODOVODNÍ
- VEDENÍ SĎELOVACÍ CETIN
- VEDENÍ V.O.

SO 101 KOMUNIKACE

ZÁKRESY INŽENÝRSKÝCH SÍTÍ JSOU POUZE INFORMATIVNÍ. PŘED ZAHÁJENÍM VÝSTAVBY JE POTŘEBNÉ JEJICH PŘESNÉ VYTÝČENÍ.	
DI3 PROJEKT DI3 PROJEKT s.r.o. CHELOUČKOVÁ 585 533 53 PÁRČOVICE - MOJŠOV	HLAVNÍ PROJEKTANT: LUKÁŠ TRÁSAK, DIS. ZODPOVĚDNÝ PROJEKTANT: LUKÁŠ TRÁSAK, DIS. VYPRACOVAL: LUKÁŠ TRÁSAK, DIS. TECHNICKÁ KONTROLA: LUKÁŠ TRÁSAK, DIS.
STUPĚN PD: DUSP Č. ZAKÁZKY: 013/2021 DATUM: 03/2021 FORMÁT: 12x44 MÉŘÍTKO: 1:250 PÁRE: Č. PŘÍLOHY: 01.2.3	INVESTOR: KRAJLOVÉHRADECKÝ KRAJ A OBEC NEMOJOV OBEC: NEMOJOV KRAJ: KRAJLOVÉHRADECKÝ KRAJ III/29931 NEMOJOV - STAROBUCKÉ DEBRNÉ SITUACE STAVBY 3. ÚSEK KM 1,460 - KÚ