



ŘEZ A-A

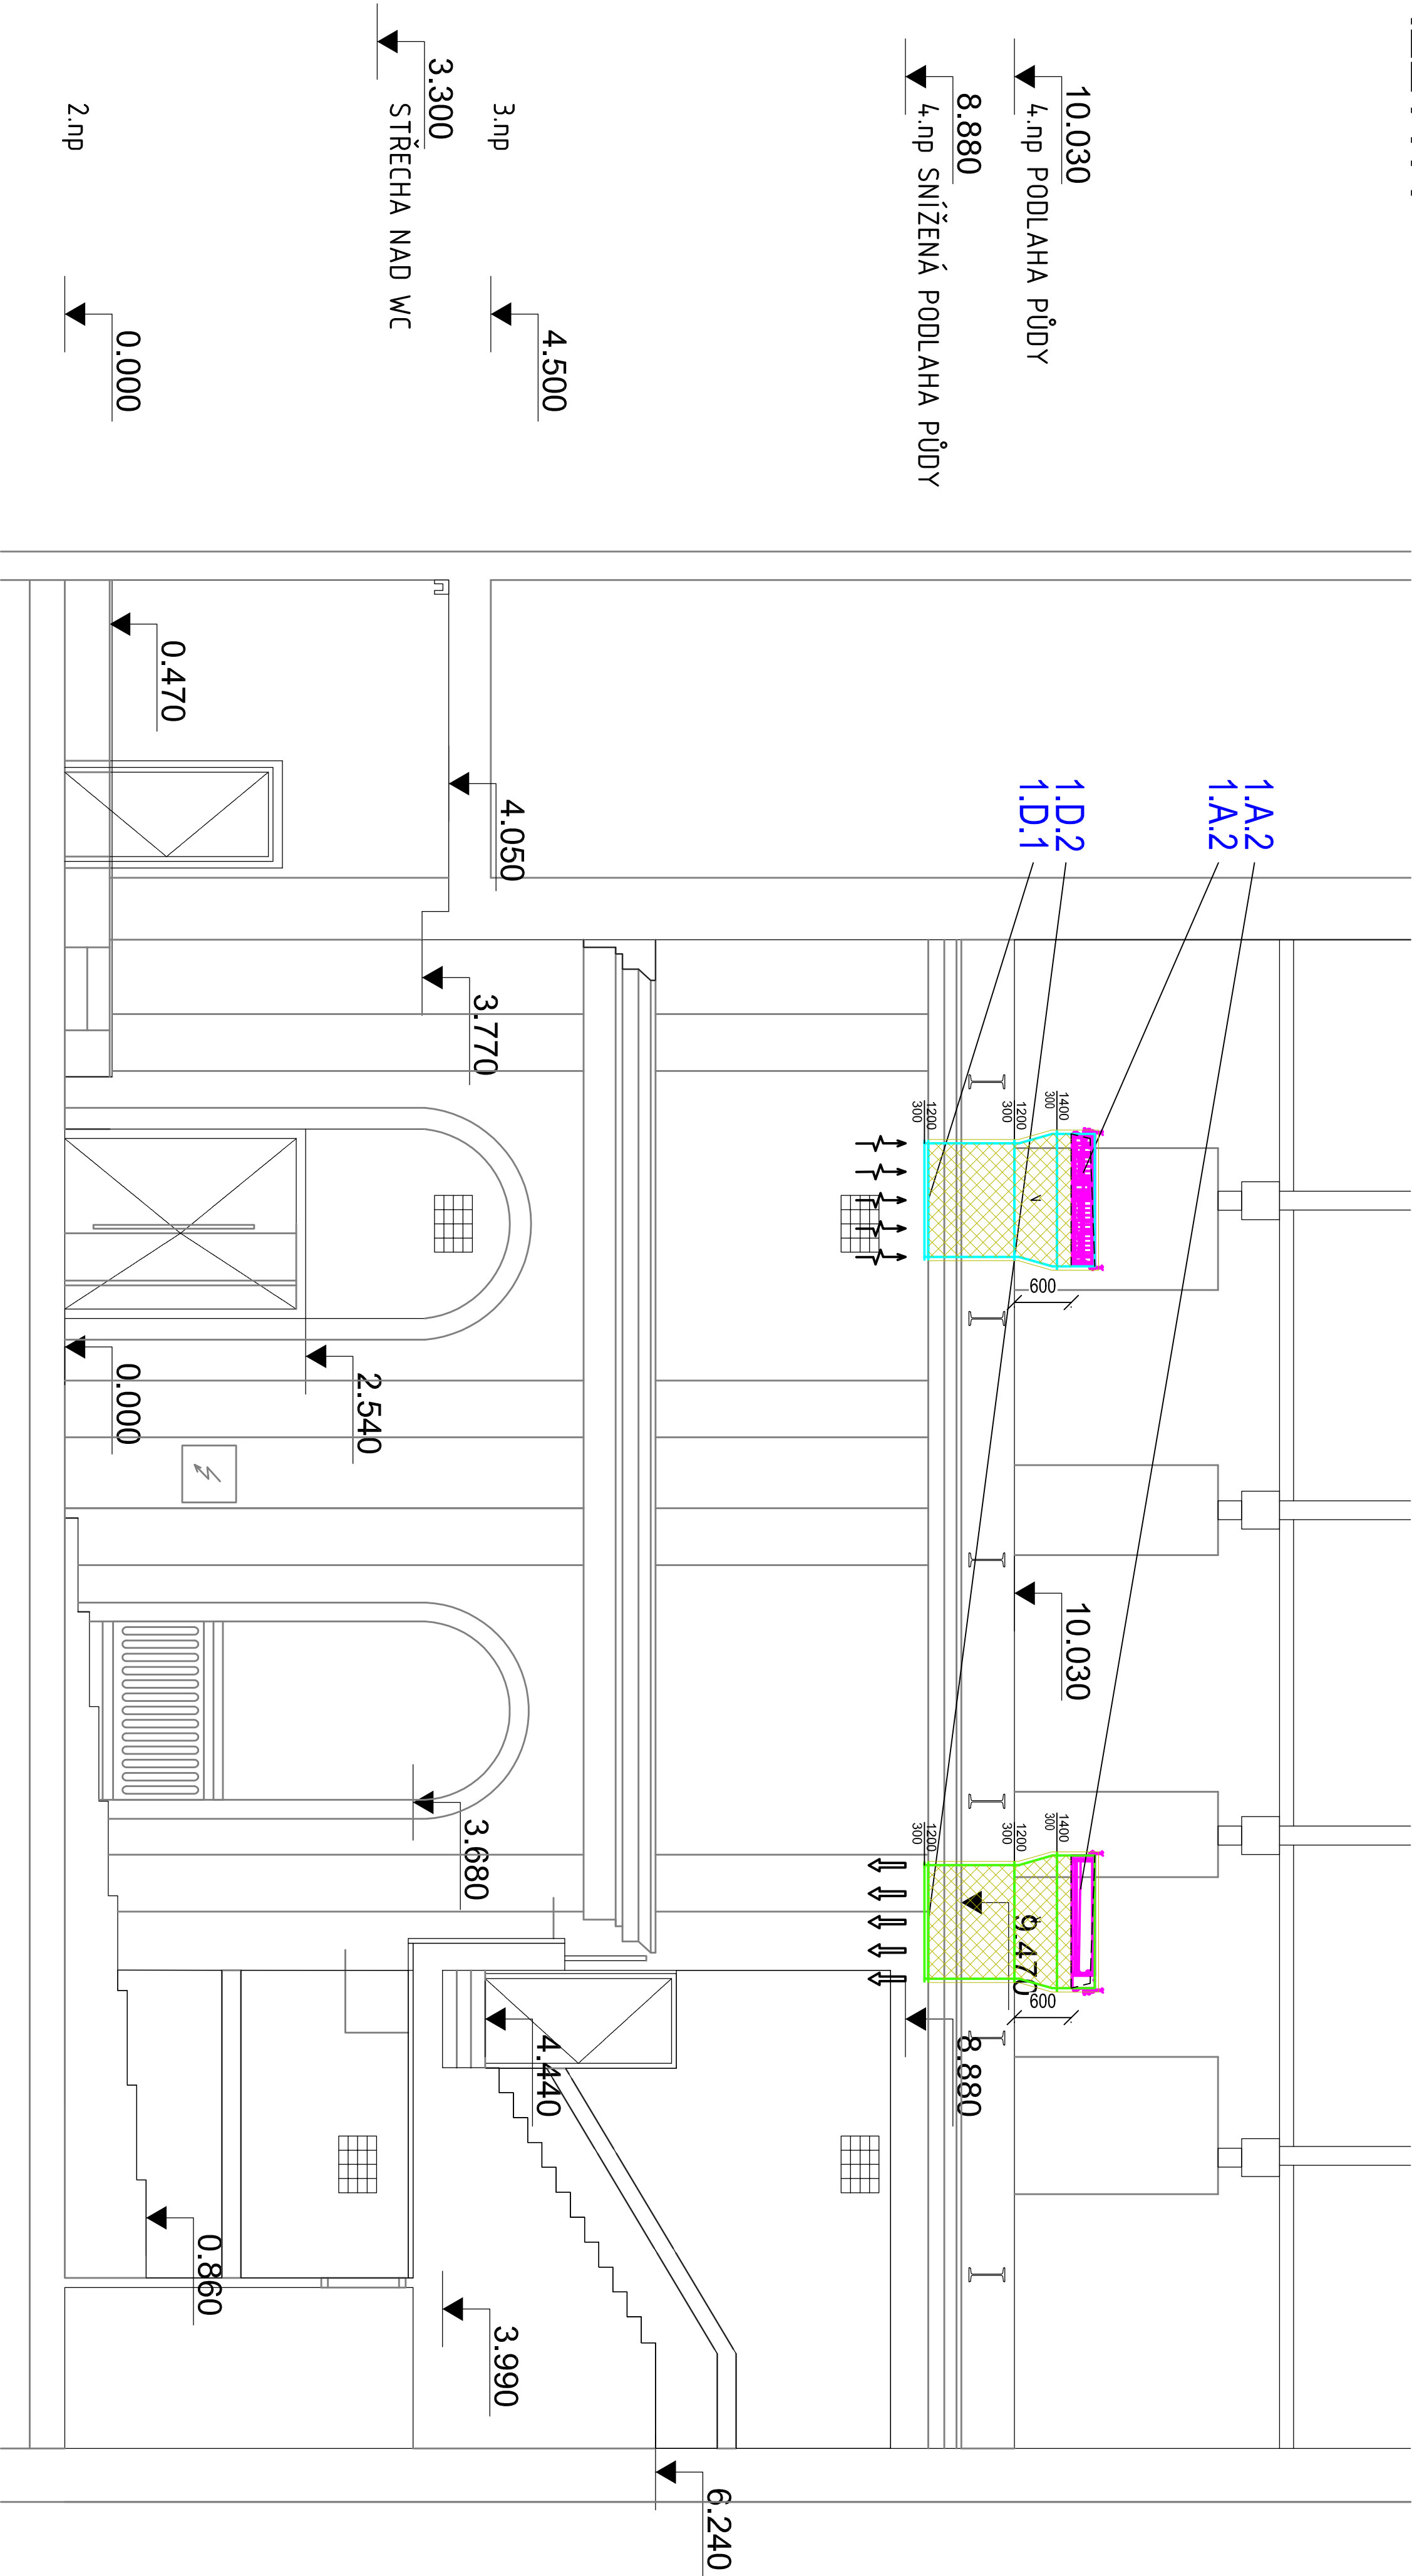



LEGENDA VZT

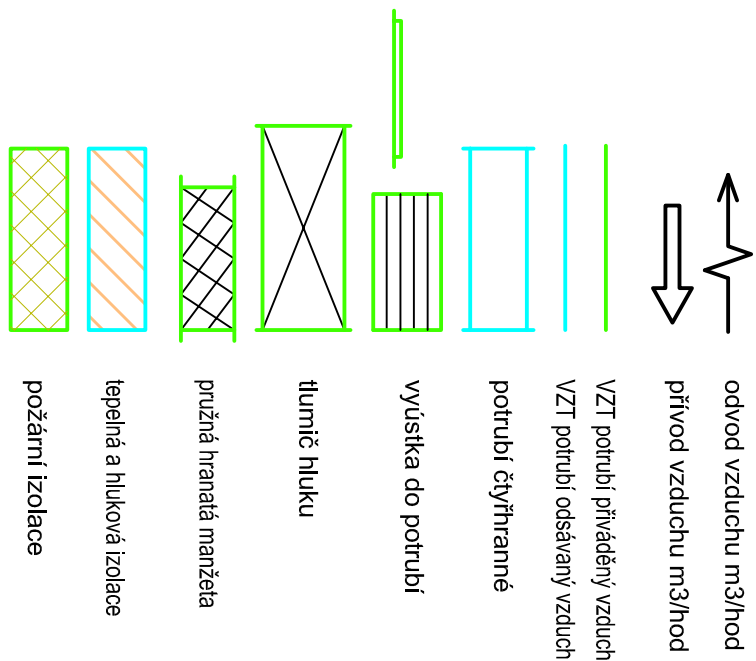

POZNÁMKY:

- [illegible]

LEGENDA CHL

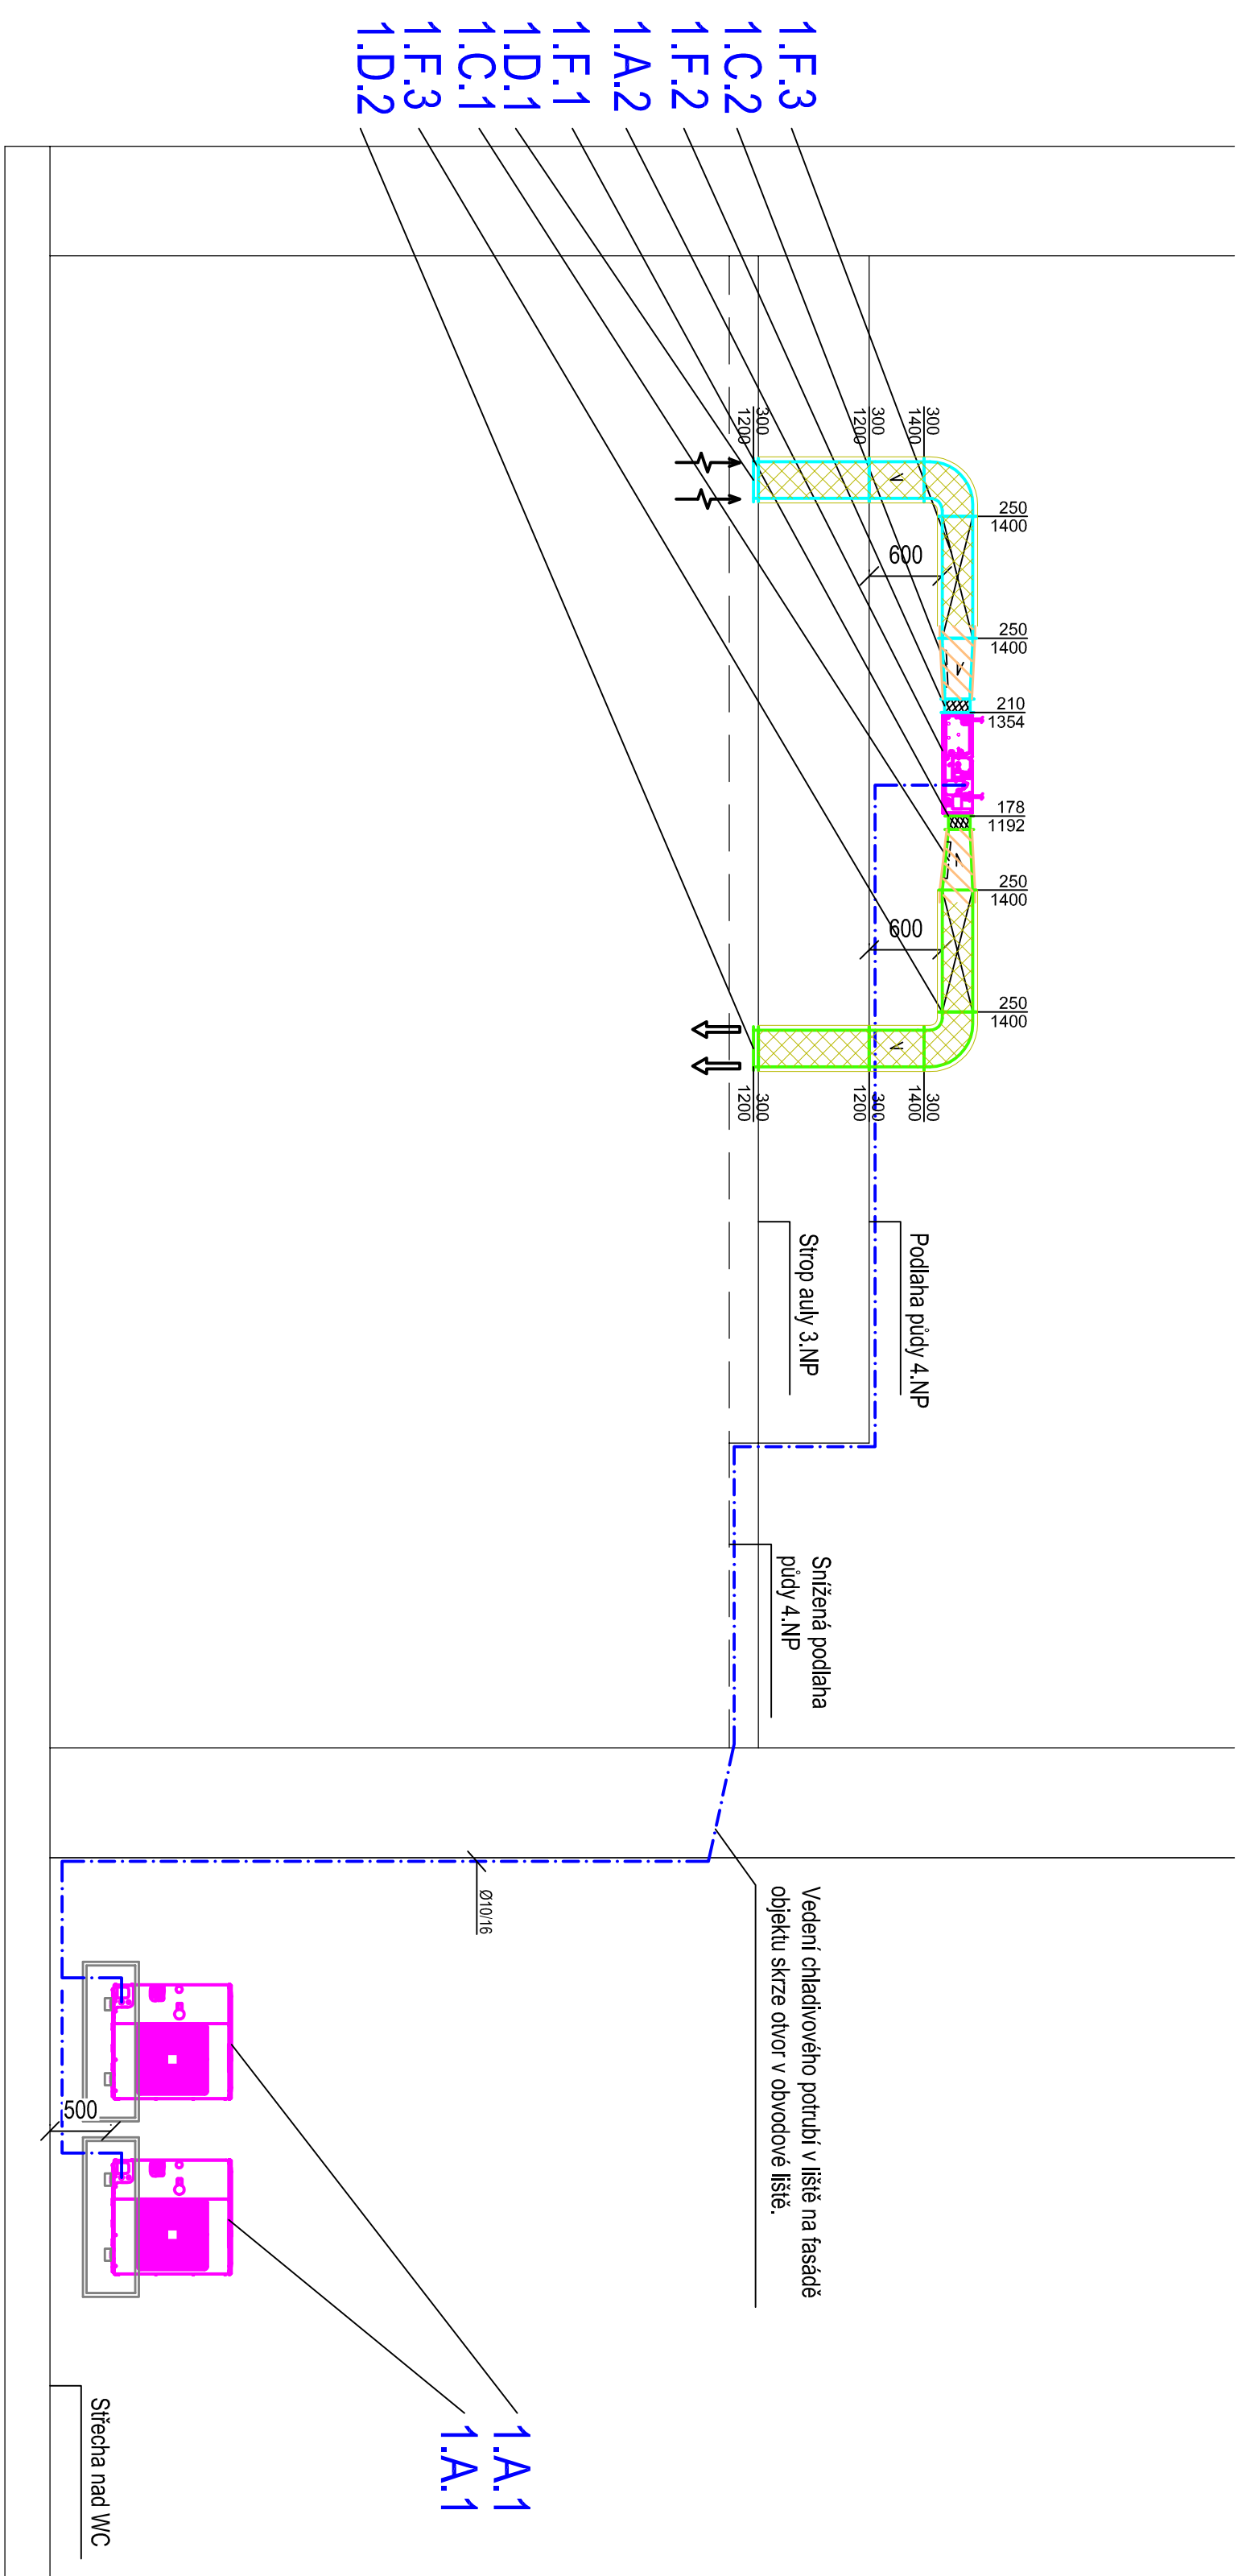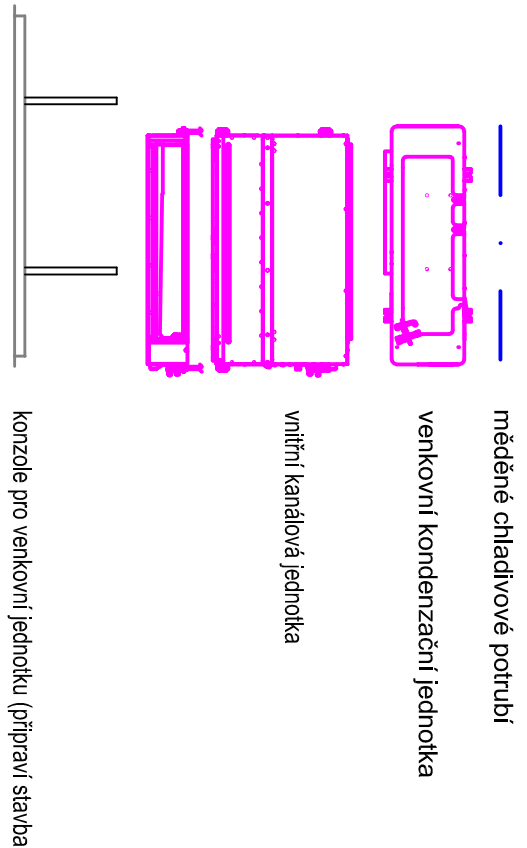[illegible]