




ROZVÁDĚČ RSA 1 aula - stávající oceloplechová repasovaná rozvodnice zapuštěná s novým osazením uvnitř-viz výkres!

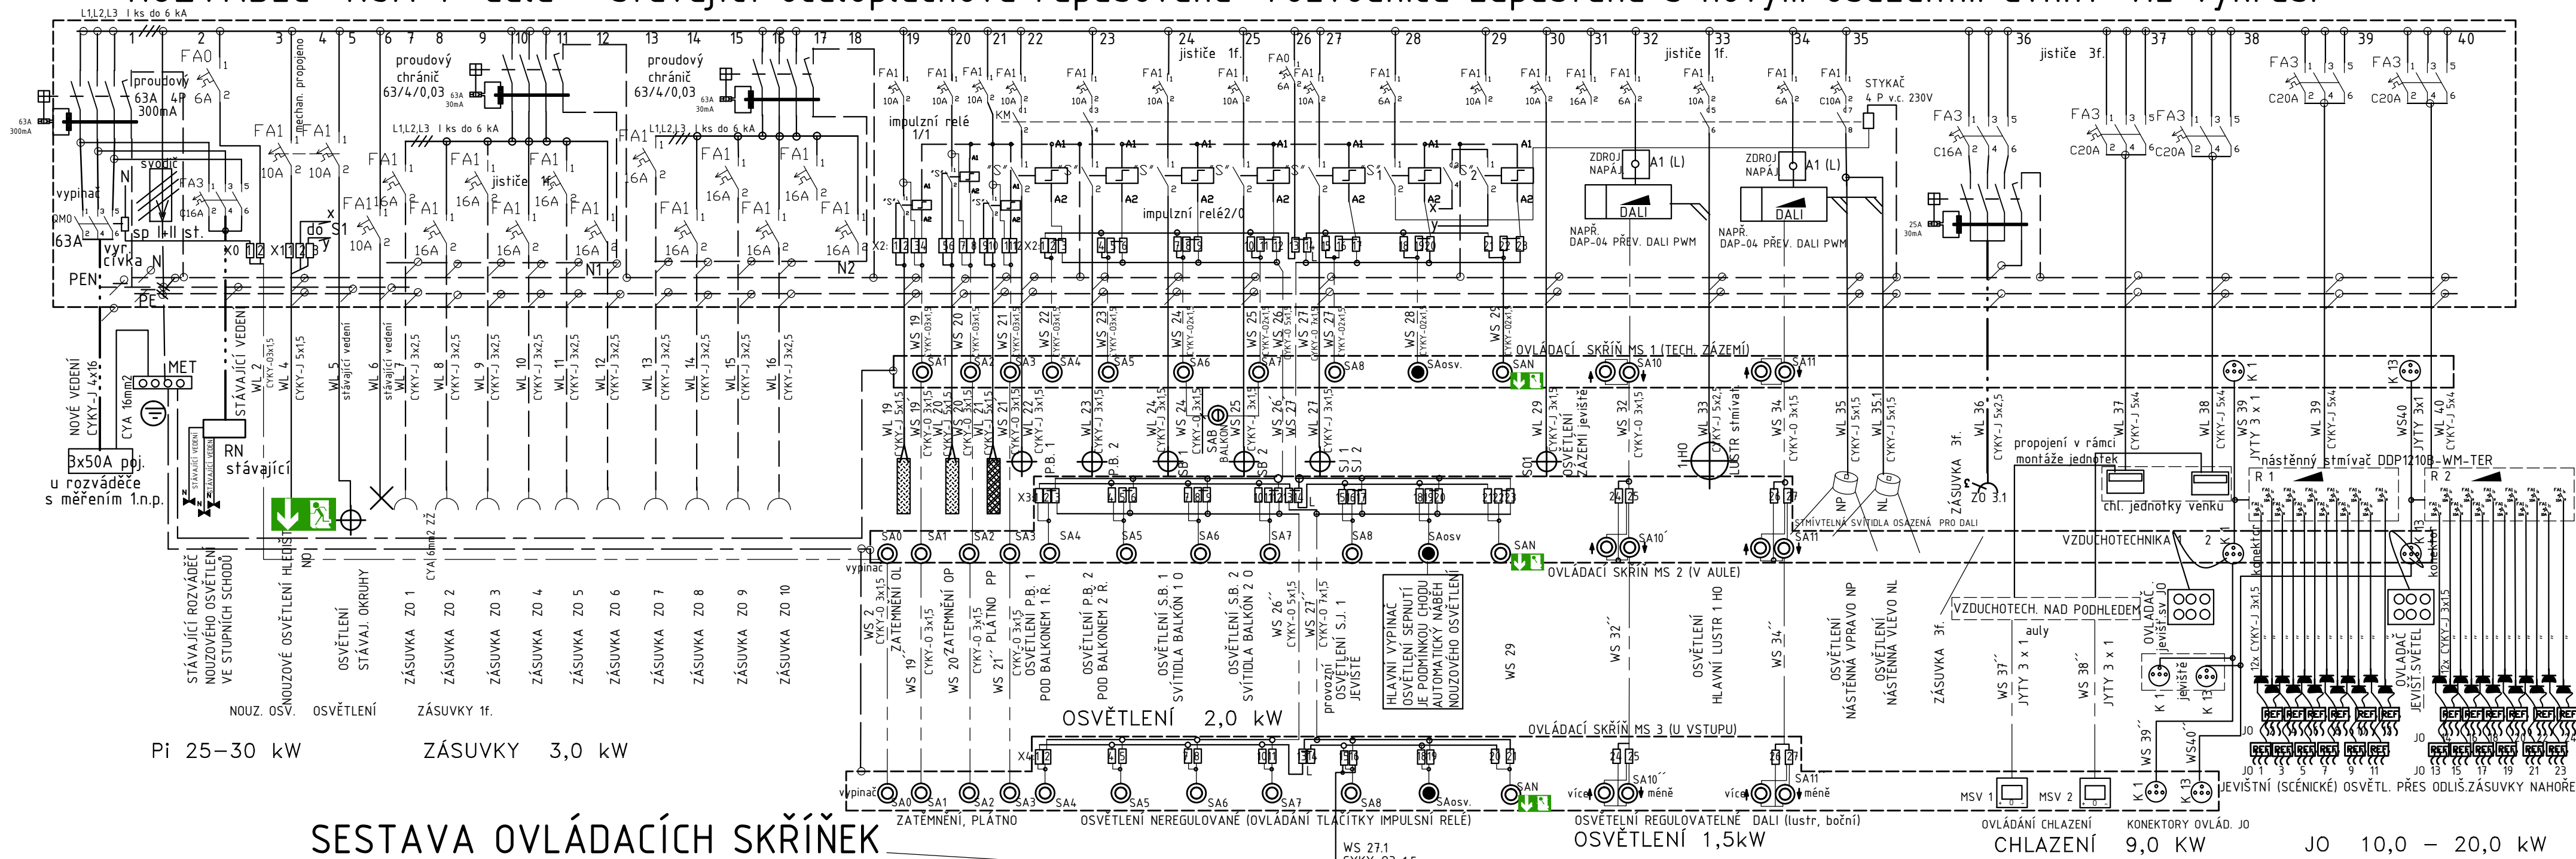


SESTAVA OVLÁDACÍCH SKŘÍŇEK

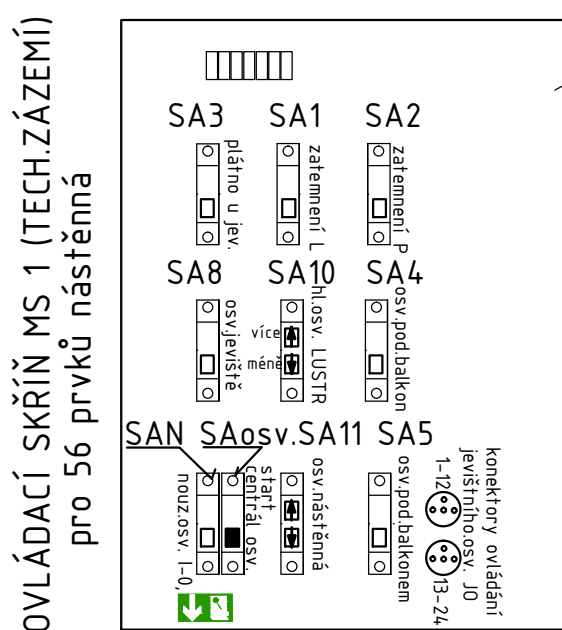

OVLÁDACÍ SKŘÍŇ MS 2 (V AULE)
pro 56 prvků zapuštěná
se zámkem plech. dvířka

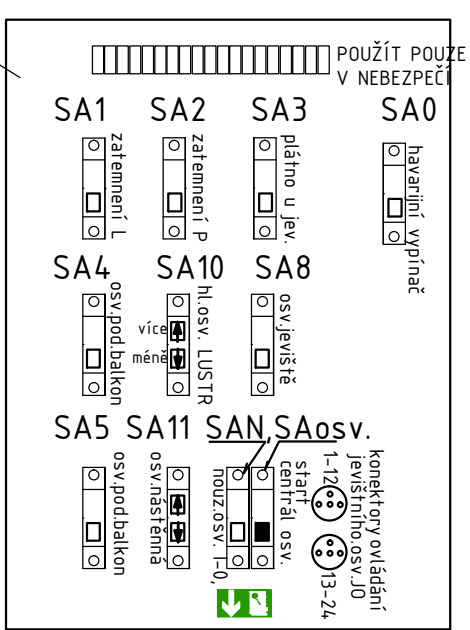

OVLAĐACÍ SKŘÍŇ MS 3 (U VSTUPU)
pro 56 prvků zapuštěná
se zámkem plech. dvířka

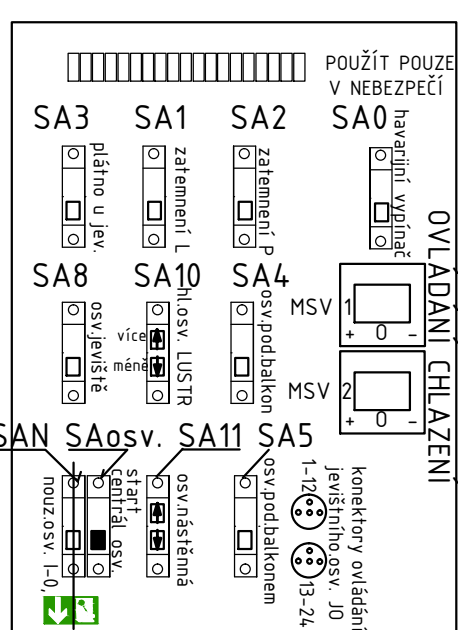

ROZVODNÁ SOUSTAVA: 3 PE/N/AC, 50 Hz, 400/230V
OCHRANA: AUTOMATICKÝM ODPOJENÍM OD ZDROJE,
POSOJENÍM, PROUDOVÝM CHRÁNIČEM DLE ČSN 33 2000-4-41 ed.3.

[illegible]