




VZOROVÝ ŘEZ PŘÍČNÝM PROPUSTKEM km 0,141

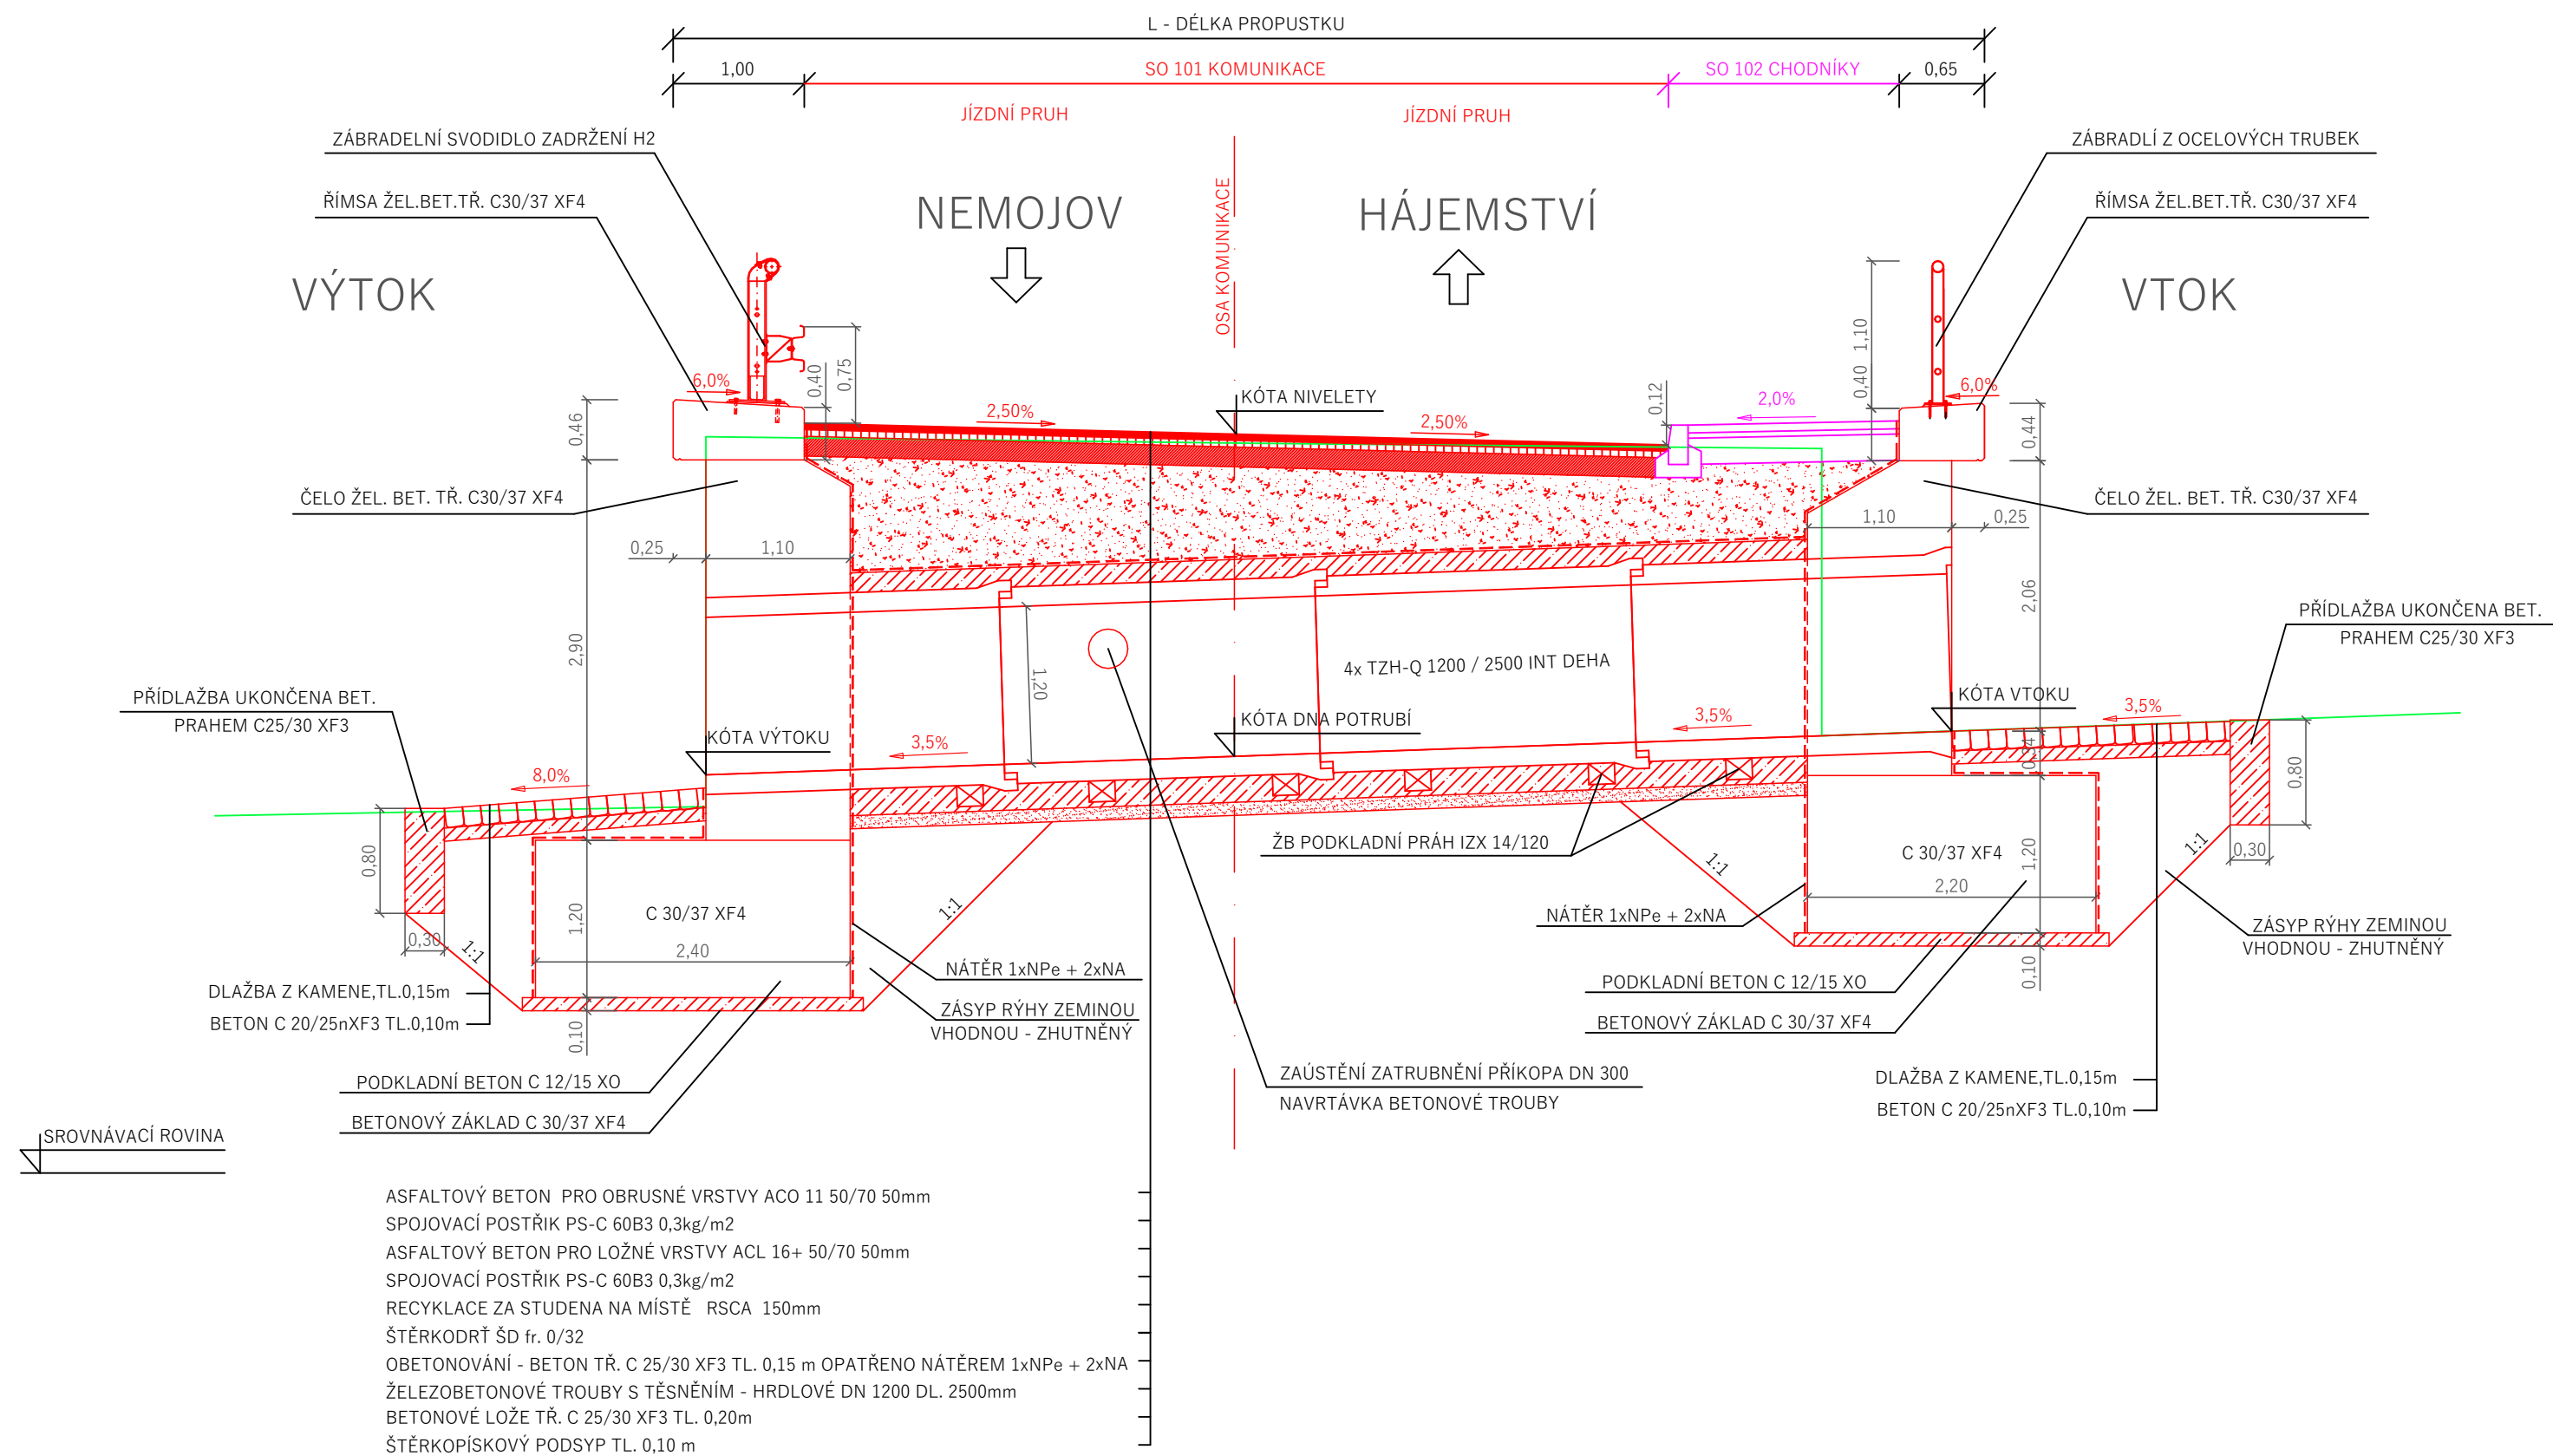




ZÁBRADLÍ NA ŘÍMSE VPRAVO M 1:25

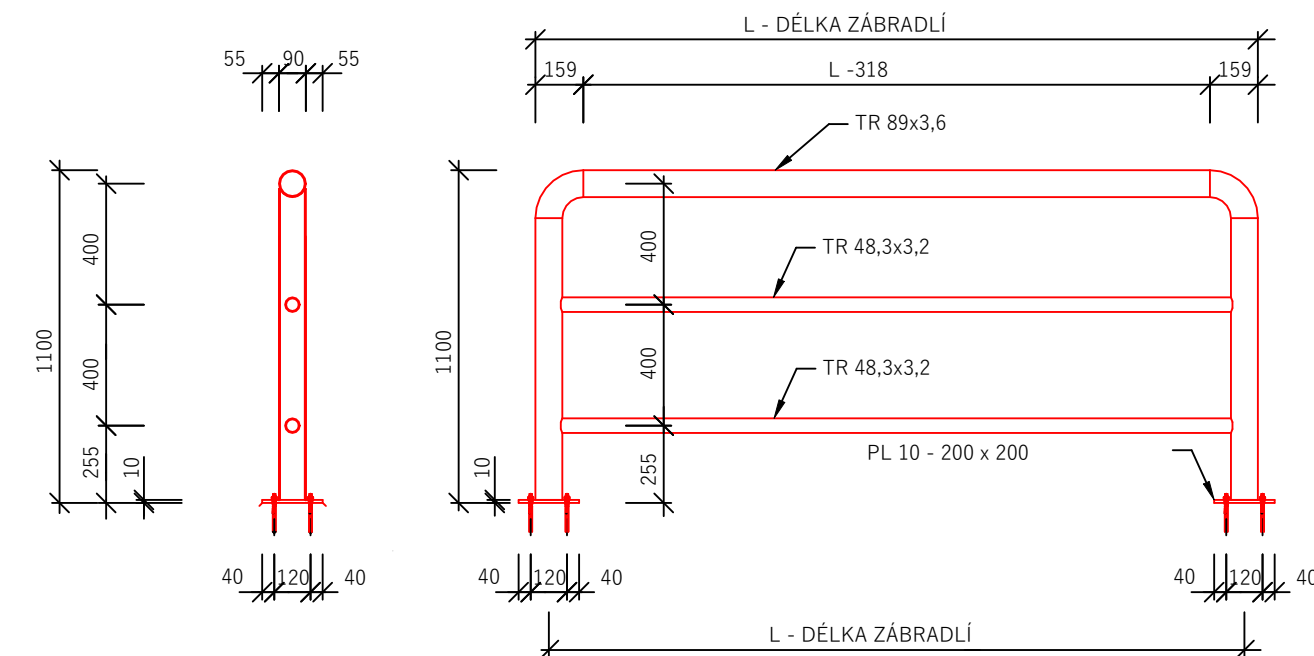

PODÉLNÝ A PŘÍČNÝ ŘEZ BET. TROUBOU

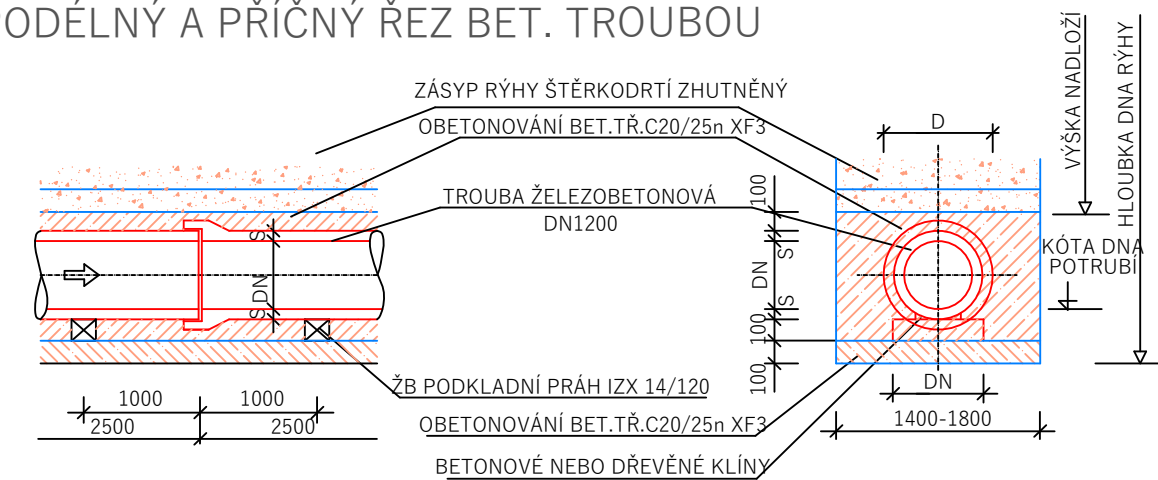

SO 101 KOMUNIKACE

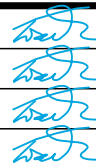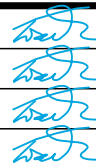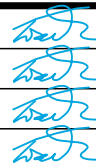DI PROJEKT DI PROJEKT s.r.o. CHELČICKÉHO 686 533 51 PARDUBICE-ROSICE		<table><tr><td>HLAVNÍ PROJEKTANT:</td><td>LUKÁŠ TRŠÁK, DIS.</td><td rowspan="5"></td></tr><tr><td>ZODPOVĚDNÝ PROJEKTANT:</td><td>LUKÁŠ TRŠÁK, DIS.</td></tr><tr><td>VYPRACOVAL:</td><td>LUKÁŠ TRŠÁK, DIS.</td></tr><tr><td>TECHNICKÁ KONTROLA:</td><td>LUKÁŠ TRŠÁK, DIS.</td></tr><tr><td>INVESTOR:</td><td>KRÁLOVÉHRDECKÝ KRAJ</td></tr><tr><td colspan="2">OPEC:</td><td>NEMOJOV</td></tr><tr><td colspan="2">KRAJ:</td><td>KRÁLOVÉHRADECKÝ KRAJ</td></tr></table>	HLAVNÍ PROJEKTANT:	LUKÁŠ TRŠÁK, DIS.		ZODPOVĚDNÝ PROJEKTANT:	LUKÁŠ TRŠÁK, DIS.	VYPRACOVAL:	LUKÁŠ TRŠÁK, DIS.	TECHNICKÁ KONTROLA:	LUKÁŠ TRŠÁK, DIS.	INVESTOR:	KRÁLOVÉHRDECKÝ KRAJ	OPEC:		NEMOJOV	KRAJ:		KRÁLOVÉHRADECKÝ KRAJ
HLAVNÍ PROJEKTANT:	LUKÁŠ TRŠÁK, DIS.																		
ZODPOVĚDNÝ PROJEKTANT:	LUKÁŠ TRŠÁK, DIS.																		
VYPRACOVAL:	LUKÁŠ TRŠÁK, DIS.																		
TECHNICKÁ KONTROLA:	LUKÁŠ TRŠÁK, DIS.																		
INVESTOR:	KRÁLOVÉHRDECKÝ KRAJ																		
OPEC:		NEMOJOV																	
KRAJ:		KRÁLOVÉHRADECKÝ KRAJ																	
STUPEŇ PD:	PDPS	AKCE:	III/29931 NEMOJOV - STAROBUCKÉ DEBRNÉ																
Č. ZAKÁZKY:	013/2021																		
DATUM:	03/2021																		
FORMÁT:	2xA4																		
MĚŘÍTKO:	1:50	PŘÍLOHA:	VZOROVÝ ŘEZ PŘÍČNÝM PROPUSTKEM																
PARÉ:	Č. PŘÍLOHY: D.1.6																		

TABULKA POUŽITÝCH TRUB:

TROUBY:	DN	I	s	hmotnost	D
	mm	mm	mm	kg	mm
TZH-Q 1200 / 2500 INT DEHA	1200	2500	150	4311	1500