


ROZDĚLENÍ STAVBY:

SEKCE A – KM 0.000 – 0.178

SEKCE B – KM 0.178 – 0.478

SEKCE C – KM 0.478 – 0.788

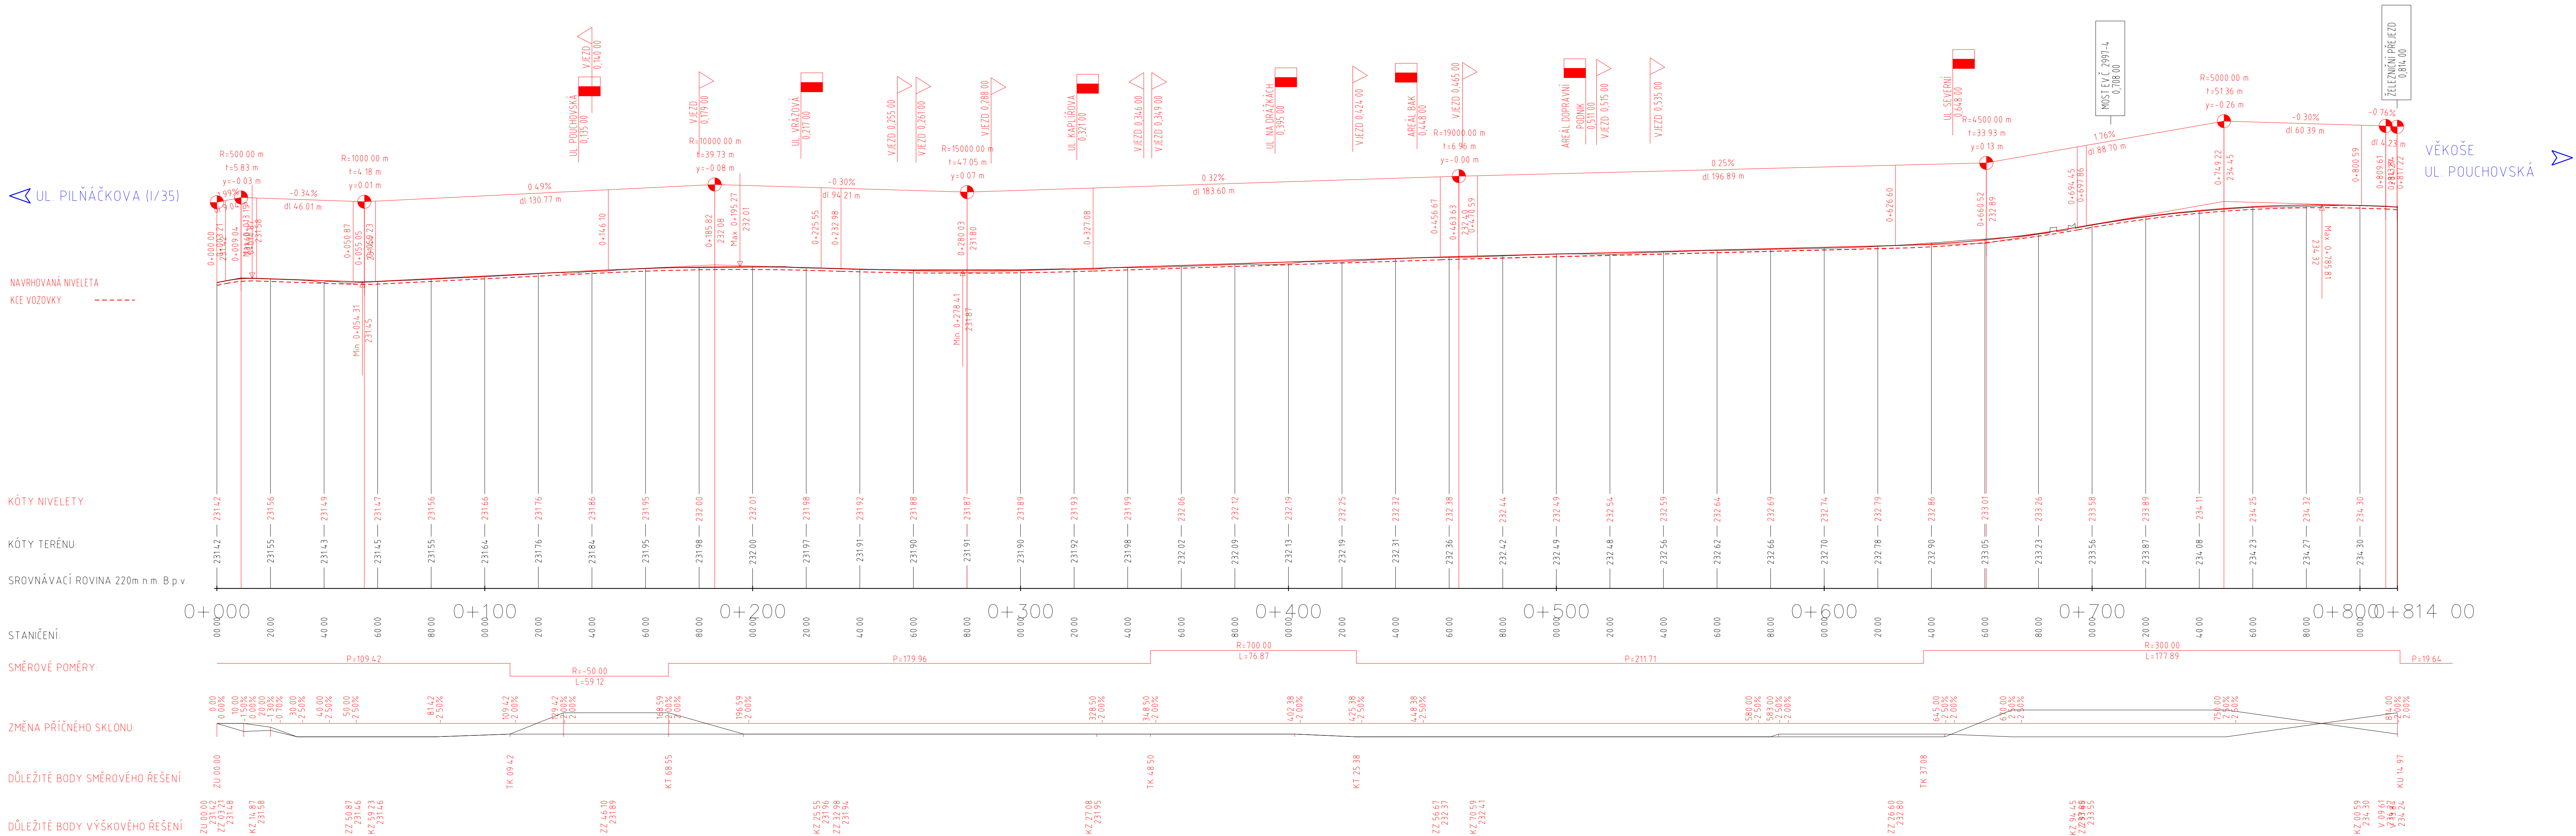

REVIZE:	PŘEDMĚT ZMĚNY:	VYPRACOVAL:	DATUM:
1			
2			
3			

OBJEDNATEL: Královéhradecký kraj Královéhradecký kraj Pivovarské náměstí 1245 500 03 Hradec Králové	NÁZEV AKCE: III/2997 Hradec Králové - ul. Pouchovská		
	ČÁST / STAVEBNÍ OBJEKT: DOKUMENTACE OBJEKTŮ A TECHNICKÝCH A TECHNOLOGICKÝCH ZAŘÍZENÍ SO 101 - OPRAVA KOMUNIKACE		
	PŘÍLOHA: Podélný profil		
	ZHOTOVITEL: M - PROJEKCE M - PROJEKCE s.r.o. Reslsova 956 500 02 Hradec Králové www.m-projekce.cz		
ZODP. PROJEKTANT: D. PAULUS, DIŠ.		PARE:	
VYPRACOVAL: D. PAULUS, DIŠ.			
KONTROLA: Ing. V. BRICHNÁČ			
MĚŘÍTKO: 1:1000/100	Č. ZAKÁZKY: 20-046-01	STUPEŇ: PDPS	DATUM: 10/2020
ČÁST: D.1.1		PŘÍLOHA: 1.3	