


M 1:500

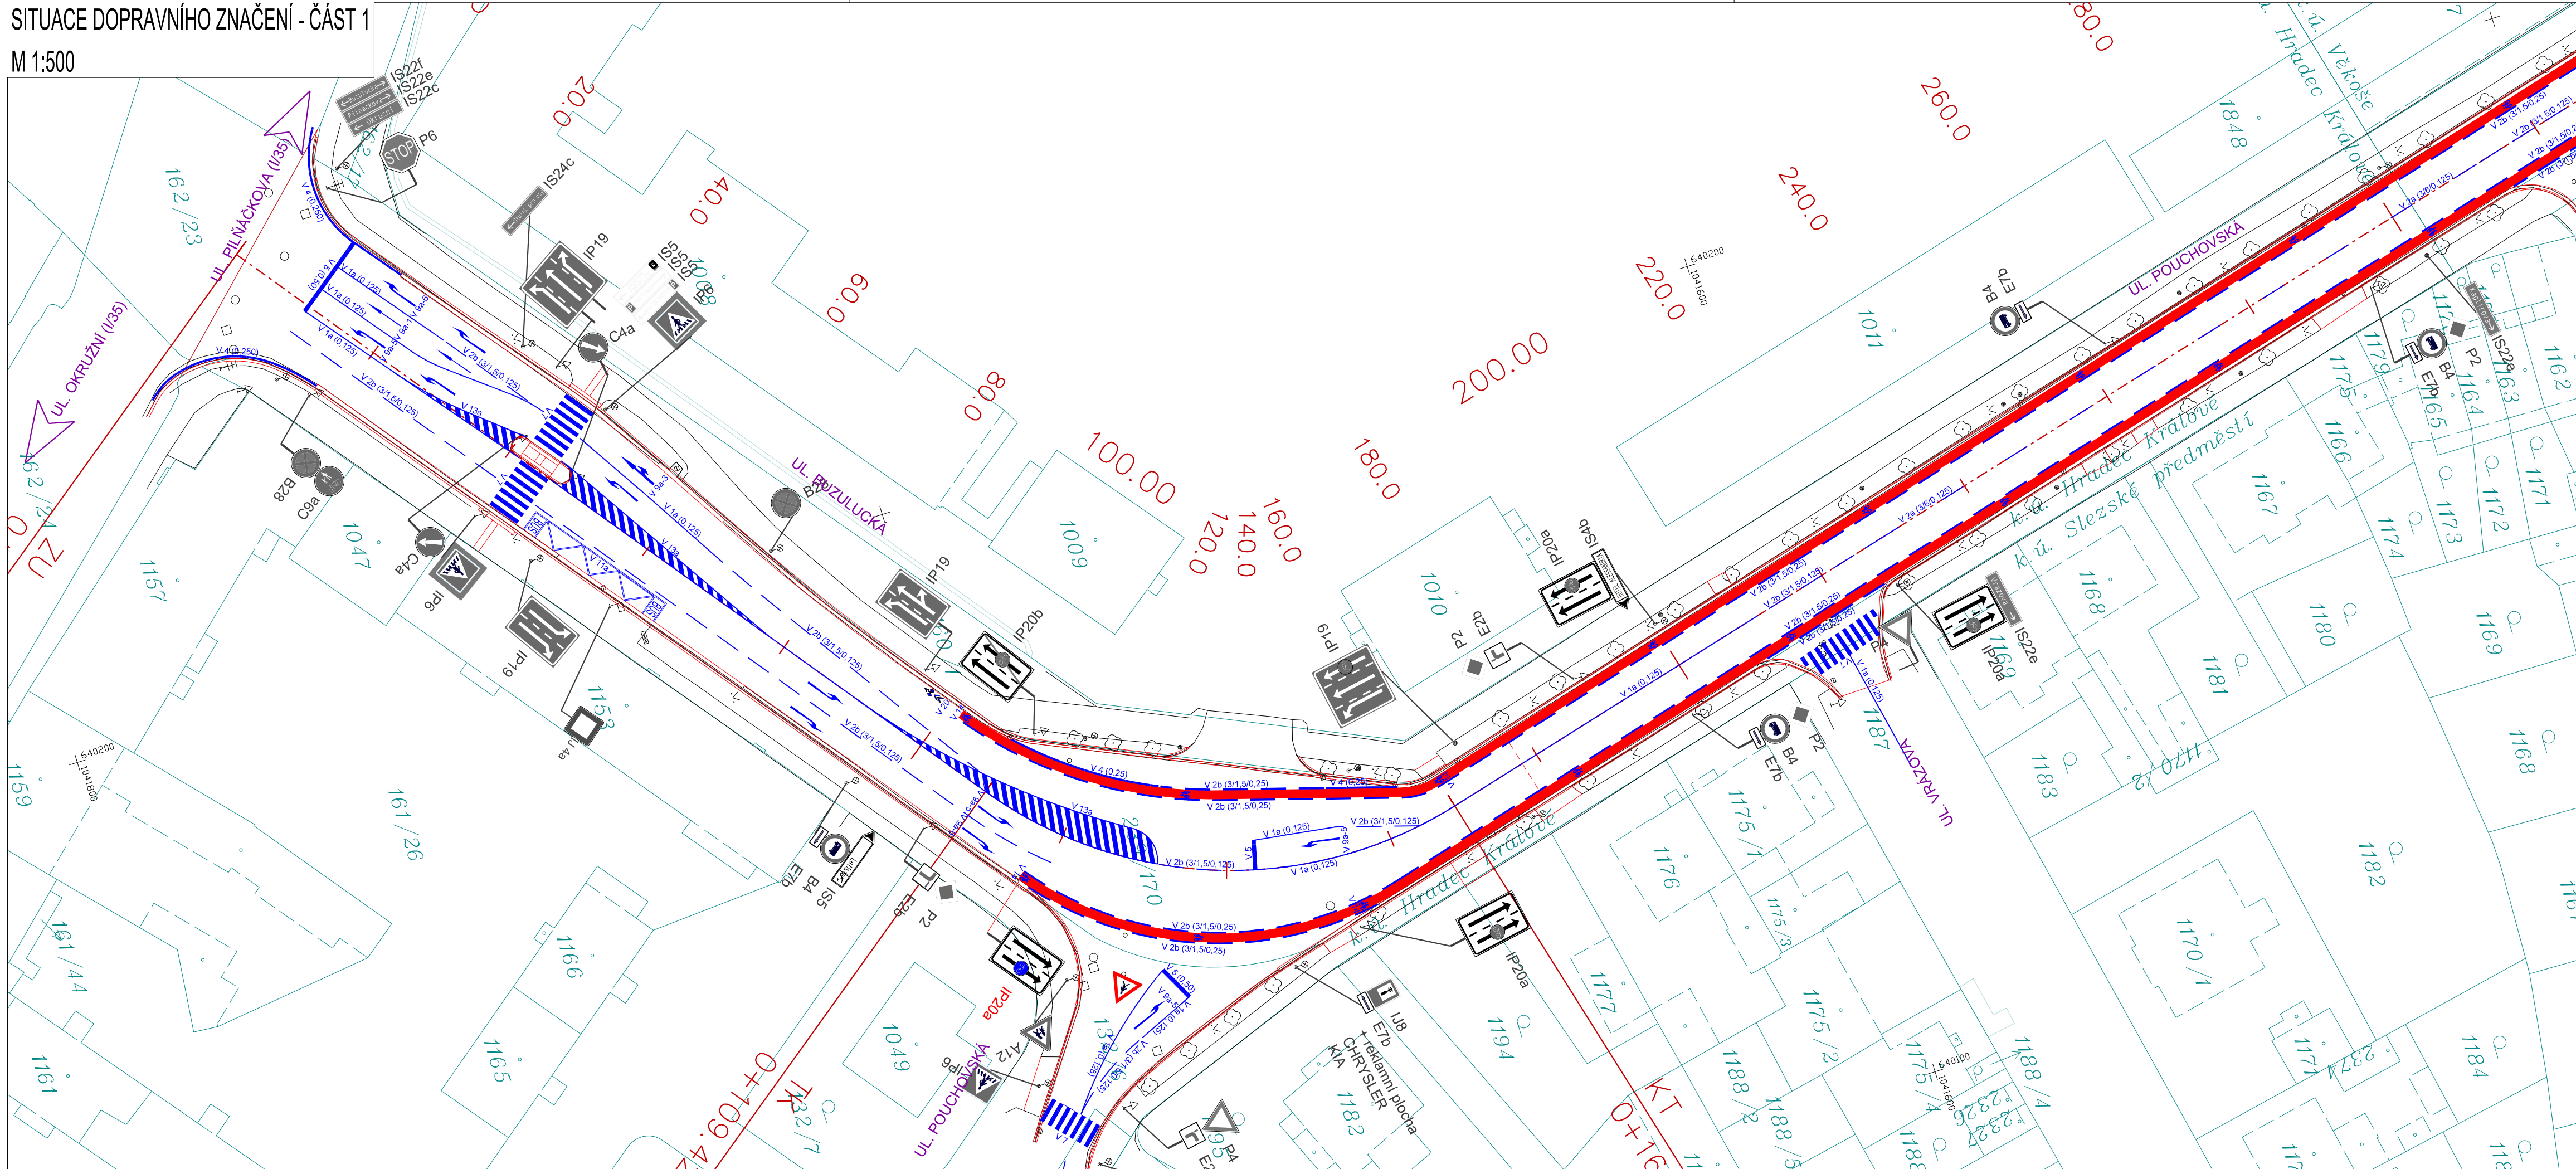

LEGENDA

NOVÝ STAV

HRANY KOMUNIKACE

OSA KOMUNIKACE

HRANICE KATASTRU


VODOROVNE DOPRAVNI ZNACENI

SVISLE DOPRAVNÍ ZNAČENÍ STAVAJÍCÍ - OBNOVA

SVISLÉ DOPRAVNÍ ZNAČENÍ STÁVAJÍCÍ - DOPLNĚNÍ

SCHÉMA KLADENÍ VÝKRESŮ

D.1.1.3.1

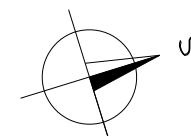

REVIZE:

PŘEDMĚT ZMĚNY:

WYPRACOWAL

DATUM:

1
2
3

OBJEDNATEL:



Královéhradecký kraj
Pivovarské náměstí 1245
500 03 Hradec Králové



M - PROJEKCE s.r.o.
Resslova 956
500 02 Hradec Králové
www.m-projekce.cz

NÁZEV AKCE:

III/2997 Hradec Králové - ul. Pouchovská

ČÁST / STAVEBNÍ OBJEKT:
DOKUMENTACE OBJEKTŮ A TECHNICKÝCH A TECHNOLOGICKÝCH ZAŘÍZENÍ
SO 190 NÁVRH DOPRAVNÍHO ZNAČENÍ

PRÍLOHA: **SITUACE DOPRAVNÍHO ZNAČENÍ - ČÁST 1**

ZODP. PROJEKTANT: D. PAULUS, DiS

VYPRACOVAL: D. PAULUS, DiS

KONTROLA: Ing. V. BŘICHNÁČ

MERITRO:	C. ZAKAZKY:	STUPEN:	DATUM:	CAST:	PRILOHA:
1:500	20-046-01	PDPS	10/2020	D.1.1	3.2.1

PARÉ: