




PŮDORYS STŘECHY

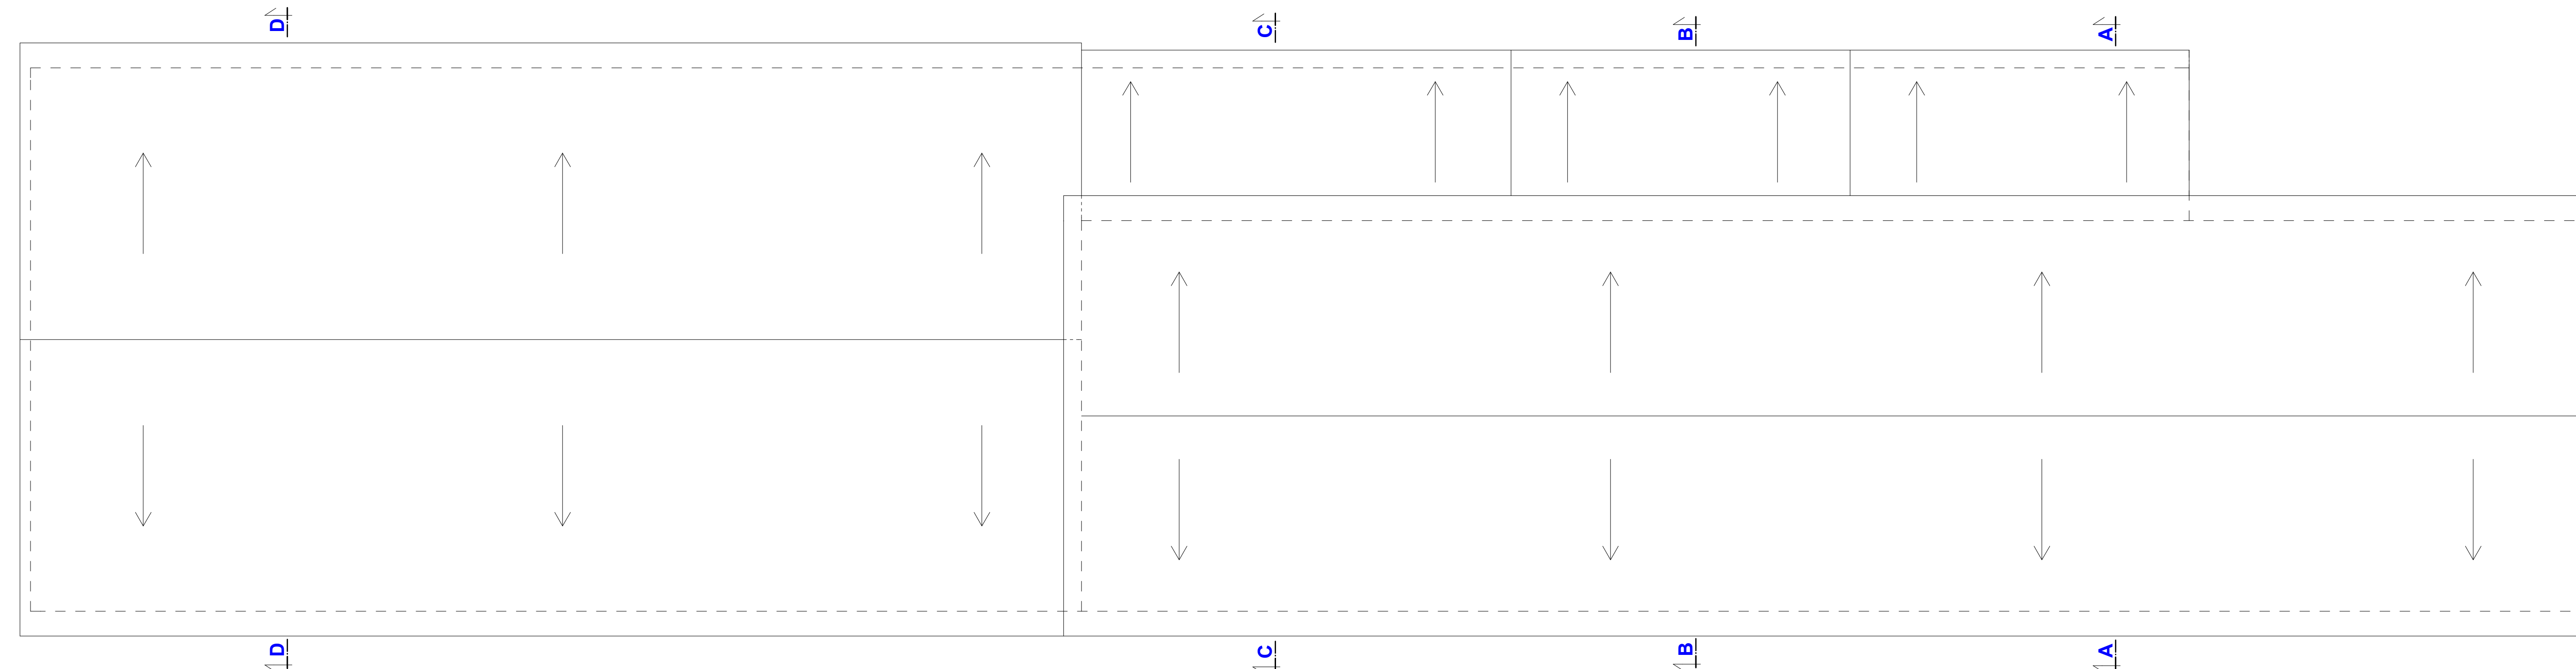


PŮDORYS 1NP

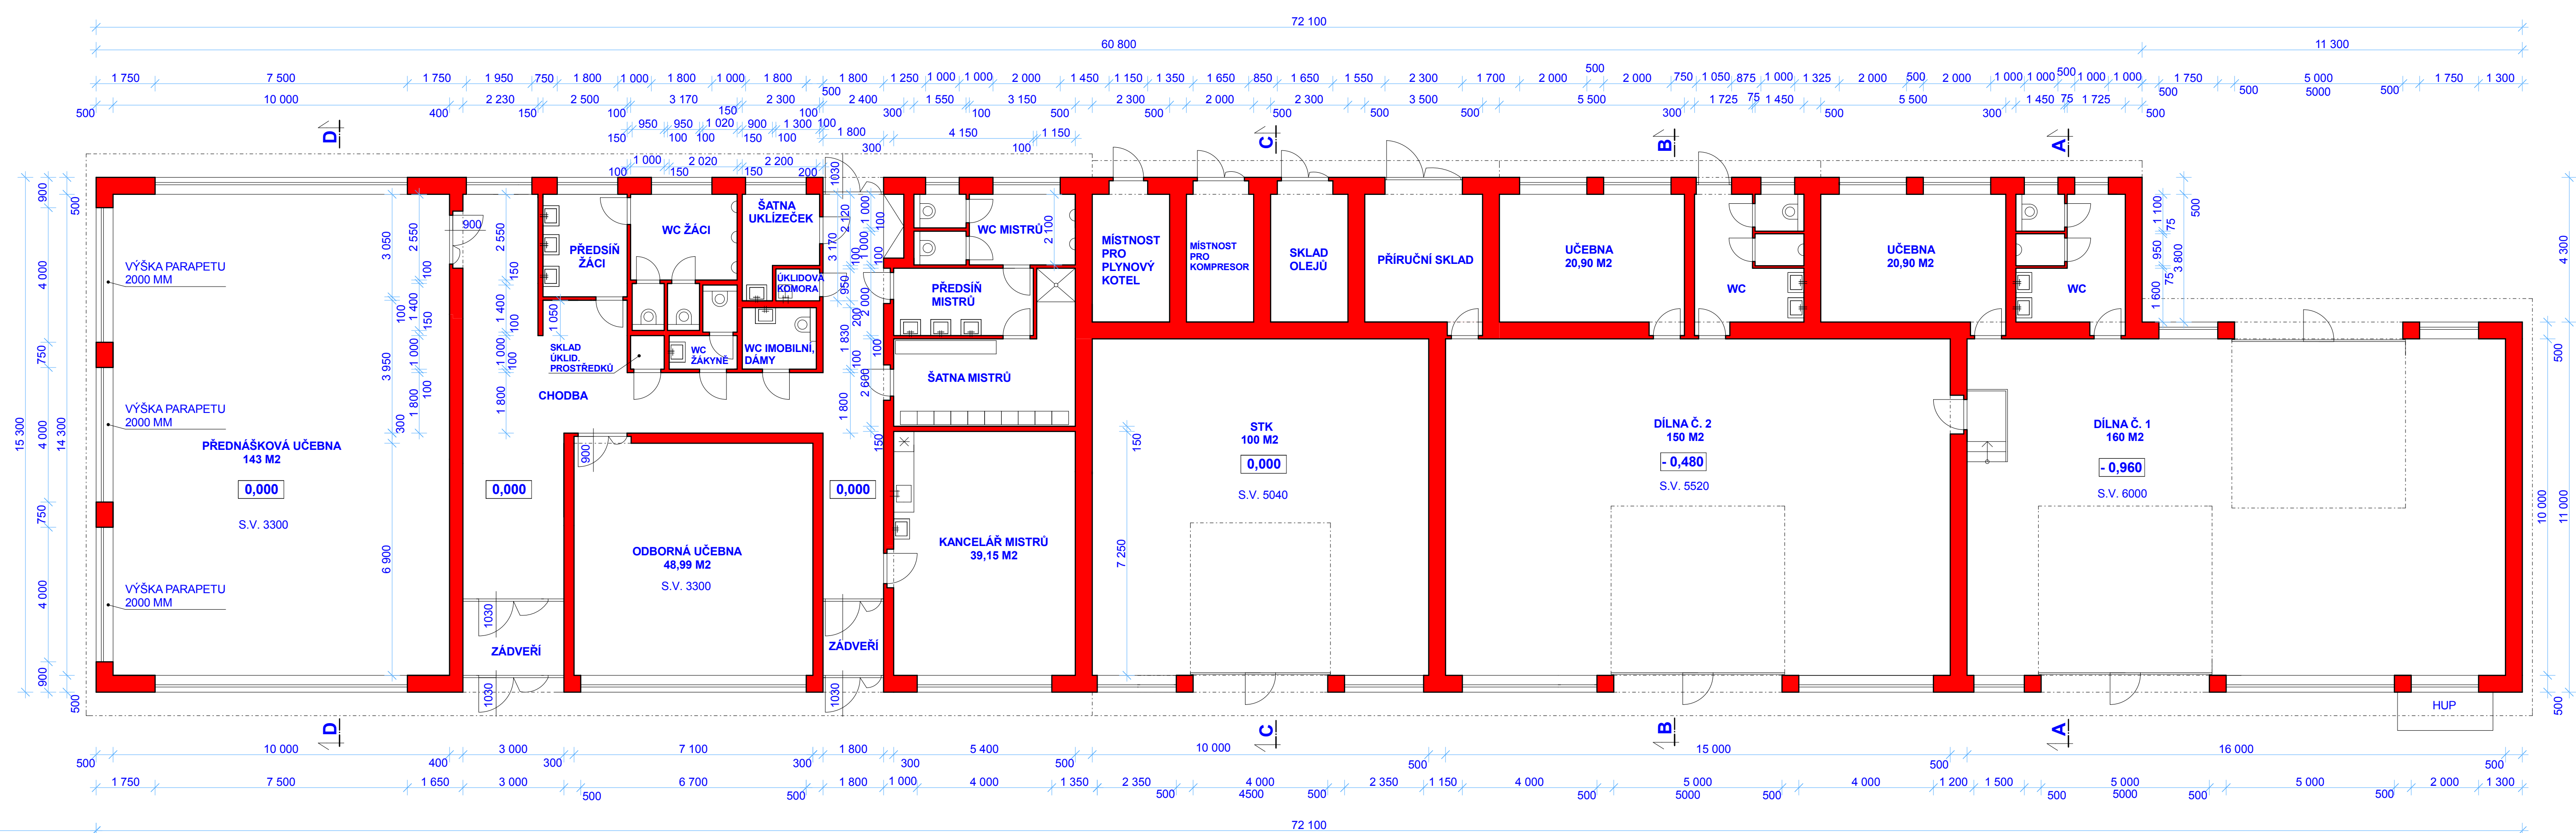


ŘEZ D - D

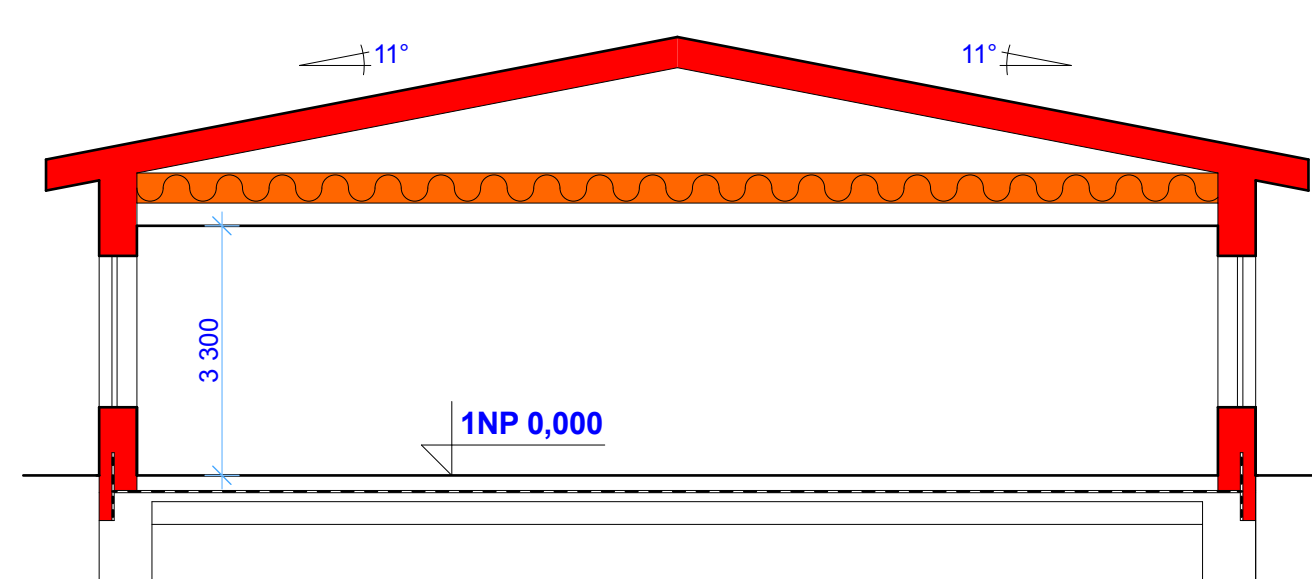


ŘEZ C - C

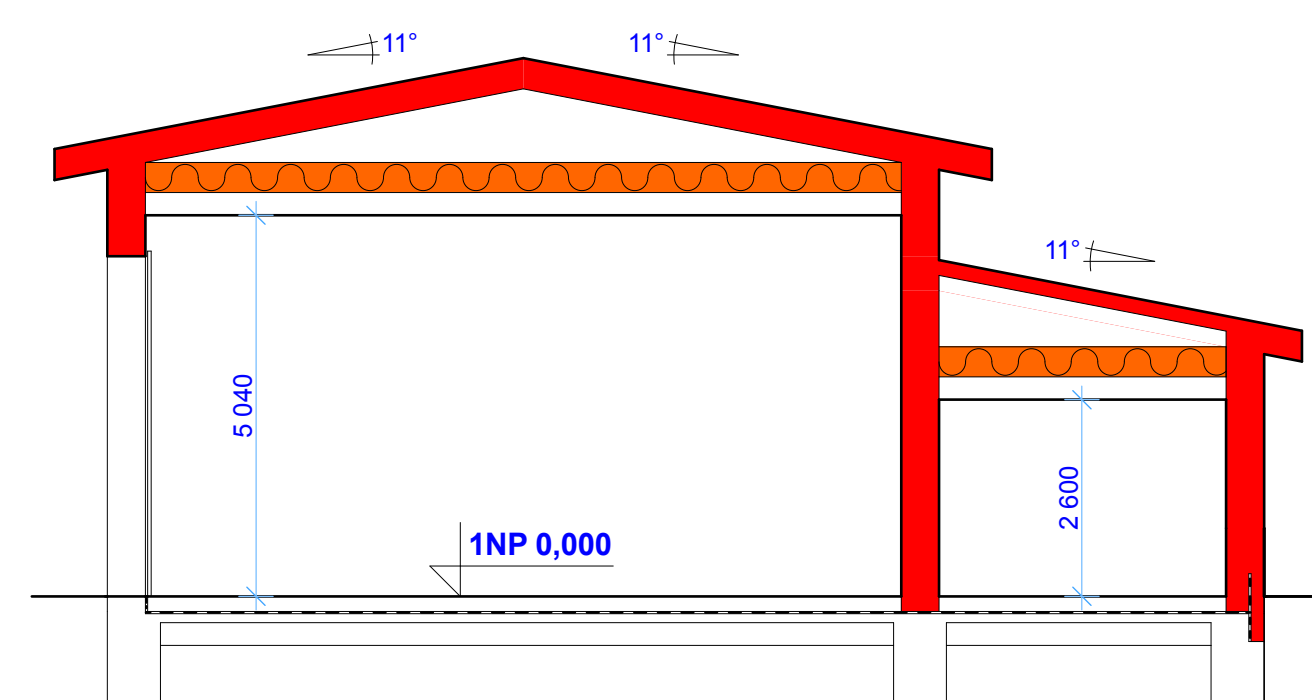

ŘEZ B - B

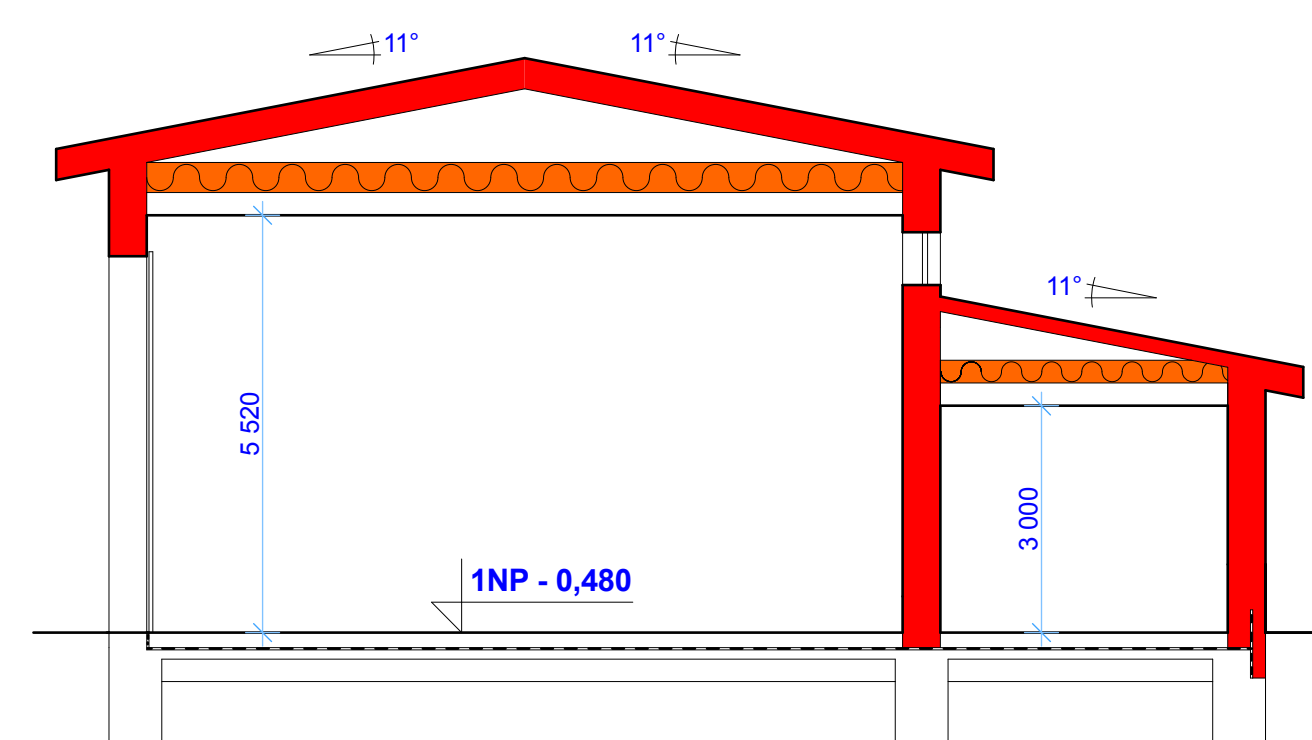

ŘEZ A - A

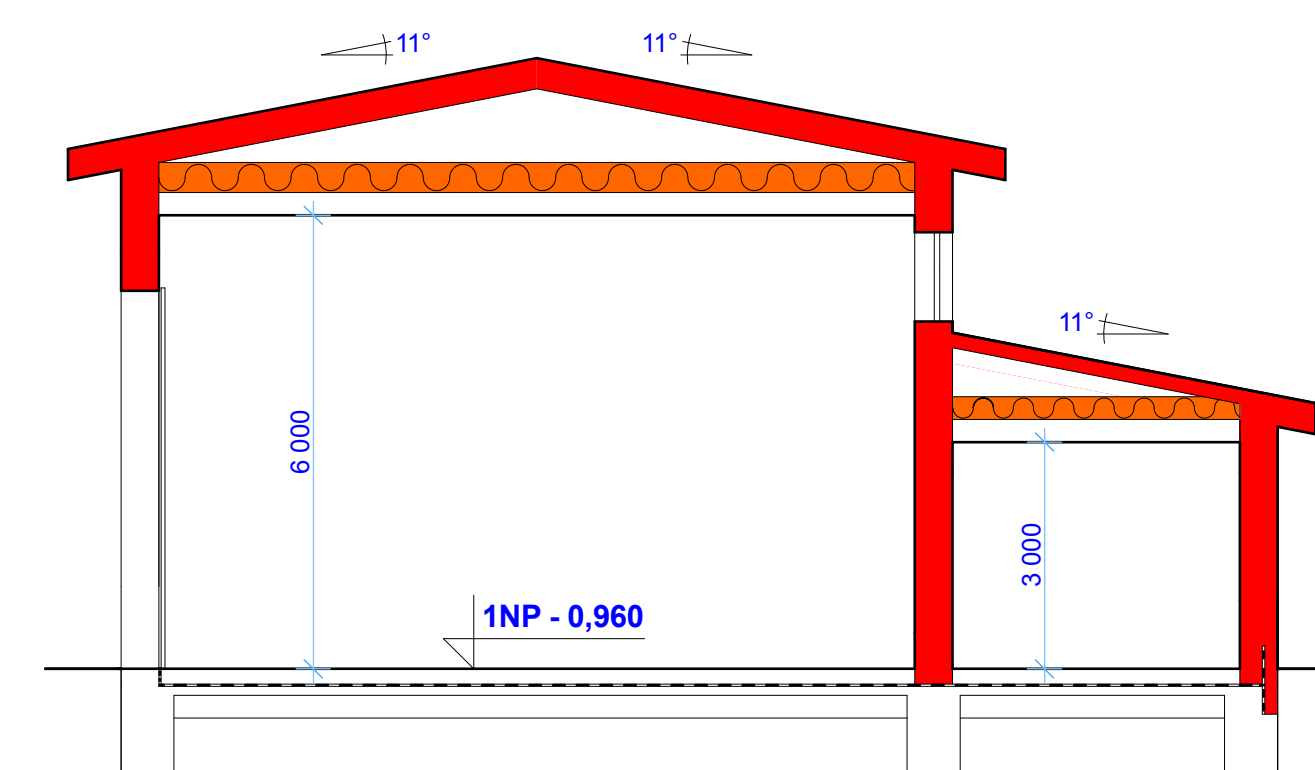

Modernizace dílenského areálu SŠTŘ Nový Bydžov – Hlušice“

místo stavby : k.ú.Hlušice, č.parc. 1/6, 578, 610, 611.

stupeň : Studie - změna stavby

datum : 5.2021

M 1 : 100