


VYTYČOVACÍ BODY KANALIZACE

ŠACHTA Č.	X	Y
1	1034925,40	641073,69
2	1034948,86	641083,58
3	1034989,59	641086,92
4	1035021,26	641090,01
5	1035034,29	641092,45
6	1035045,02	641095,85
7	1035212,51	641120,73
8	1035213,26	641129,02
9	1035202,63	641129,87
10	1035186,93	641131,12
11	1035152,42	641131,12
12	1035144,08	641123,61
13	1035134,85	641120,45
14	1035110,04	641116,09
15	1035086,44	641105,63
16	1035082,43	641111,95
17	1035254,65	641108,28
18	1035260,15	641119,17
19	1035281,73	641115,04
20	1035293,80	641114,10
21	1035313,98	641116,28
22	1035353,57	641133,96
23	1035326,98	641131,14

ŠACHTA Č.	X	Y
24	1035527,00	641208,99
25	1035517,19	641223,58
26	1035499,35	641207,12
27	1035474,03	641190,76
28	1035445,51	641177,41
29	1035442,25	641171,56
30	1035596,29	641299,82
31	1035591,60	641305,90
32	1035559,97	641275,29
33	1035541,09	641254,05
34	1035524,66	641232,17
34a	1035520,60	641231,70
35	1035614,97	641318,05
36	1035629,05	641334,92
37	1035655,70	641360,33
38	1035682,93	641382,44
39	1035712,47	641400,13
40	1035775,01	641417,77
41	1035767,79	641425,20
42	1035743,95	641420,15
43	1035022,86	641050,95
44	1035017,73	641059,92
45	1035013,61	641067,00

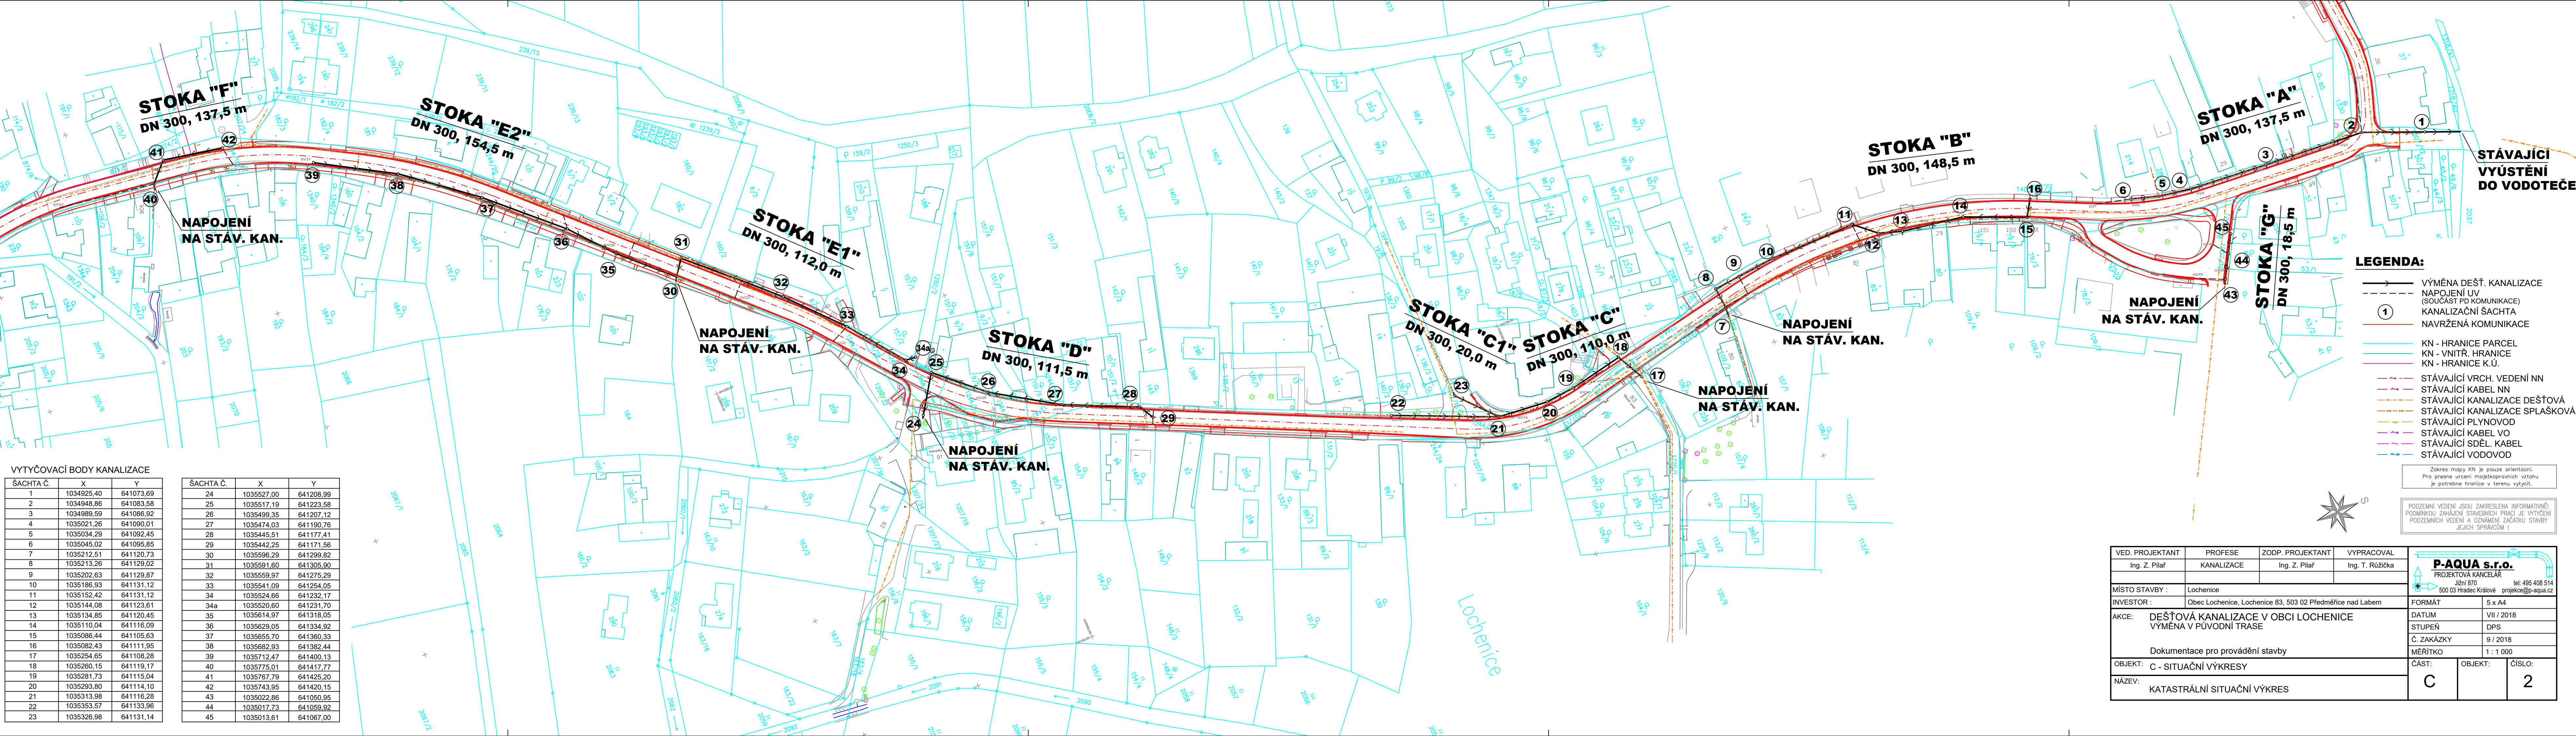

LEGENDA:

- VÝMĚNA DEŠT. KANALIZACE
- NAPOJENÍ UV (SOUČÁST PD KOMUNIKACE)
- KANALIZAČNÍ ŠACHTA
- NAVŘZENÁ KOMUNIKACE
- KN - HRANICE PARCEL
- KN - VNITŘ. HRANICE
- KN - HRANICE K.Ú.
- STÁVAJÍCÍ VRCH. VEDENÍ NN
- STÁVAJÍCÍ KABEL NN
- STÁVAJÍCÍ KANALIZACE DEŠTOVÁ
- STÁVAJÍCÍ KANALIZACE SPLAŠKOVÁ
- STÁVAJÍCÍ PLYNOVOD
- STÁVAJÍCÍ KABEL VO
- STÁVAJÍCÍ SDĚL. KABEL
- STÁVAJÍCÍ VODOVOD

Zakres mapy KN je pouze orientační.
Pro přesné určení majetkoprávních vztahů
je potřebné hranice v terenu vytyčit.

PODZEMNÍ VEDENÍ JSOU ZAKRESLENA INFORMATIVNĚ!
PODMÍNKOU ZAHÁJENÍ STAVEBNÍCH PRACÍ JE VYTYČENÍ
PODZEMNÍCH VEDENÍ A OZNAČENÍ ZAČÁTKU STAVBY
JEJICH SPRÁVČOVI!

VED. PROJEKTANT	PROFESE	ZODP. PROJEKTANT	VYPRACOVAL
Ing. Z. Pilař	KANALIZACE	Ing. Z. Pilař	Ing. T. Růžička
MÍSTO STAVBY :	Ločenice		
INVESTOR :	Obec Ločenice, Ločenice 83, 503 02 Předměstí nad Labem		
AKCE:	DEŠTOVÁ KANALIZACE V OBCI LOČENICE VÝMĚNA V PŮVODNÍ TRASE		
	Dokumentace pro provádění stavby		
OBJEKT:	C - SITUAČNÍ VÝKRESY		
NÁZEV:	KATASTRÁLNÍ SITUAČNÍ VÝKRES		
FORMÁT	5 x A4		
DATUM	VII / 2018		
STUPĚŇ	DPS		
Č. ZAKÁZKY	9 / 2018		
MĚŘÍTKO	1 : 1 000		
ČÁST:	C	OBJEKT:	ČÍSLO:
			2