


ČÍSLO PARÉ

HLAVNÍ PROJEKTANT ING. VLASTIMIL SKÁLA		ZODPOVĚDNÝ P. STAVEBNÍ ČÁST ING. VLASTIMIL SKÁLA		PROFESE: ELEKTROINSTALACE JOSEF KROUPA	
<div> <div> MŠ SLUNEČNICE - STAVEBNÍ ÚPRAVY A ZMĚNA UŽÍVÁNÍ ČASTI OBJEKTU MARKOVICKÁ čp.621, HRADEC KRÁLOVÉ </div> <div> INVESTOR MATEŘSKÁ ŠKOLA, SPECIÁLNÍ ZÁKLADNÍ ŠKOLA A PRAKTICKÁ ŠKOLA, HRADEC KRÁLOVÉ </div> </div>					
STUPEŇ PD. DSP		výkres ROZVODNICE R1.1		díl D 1.4g	
				profese EL	
				čís.výkr. 08	

SUMA
projekt
VOLNÉ SDRUŽENÍ PROJEKTANTŮ
JŽM 870, HRADEC KRÁLOVÉ, TEL./FAX. 495408925

FORMÁT
2 x A4
DATUM
10. 2016
MĚŘÍTKO

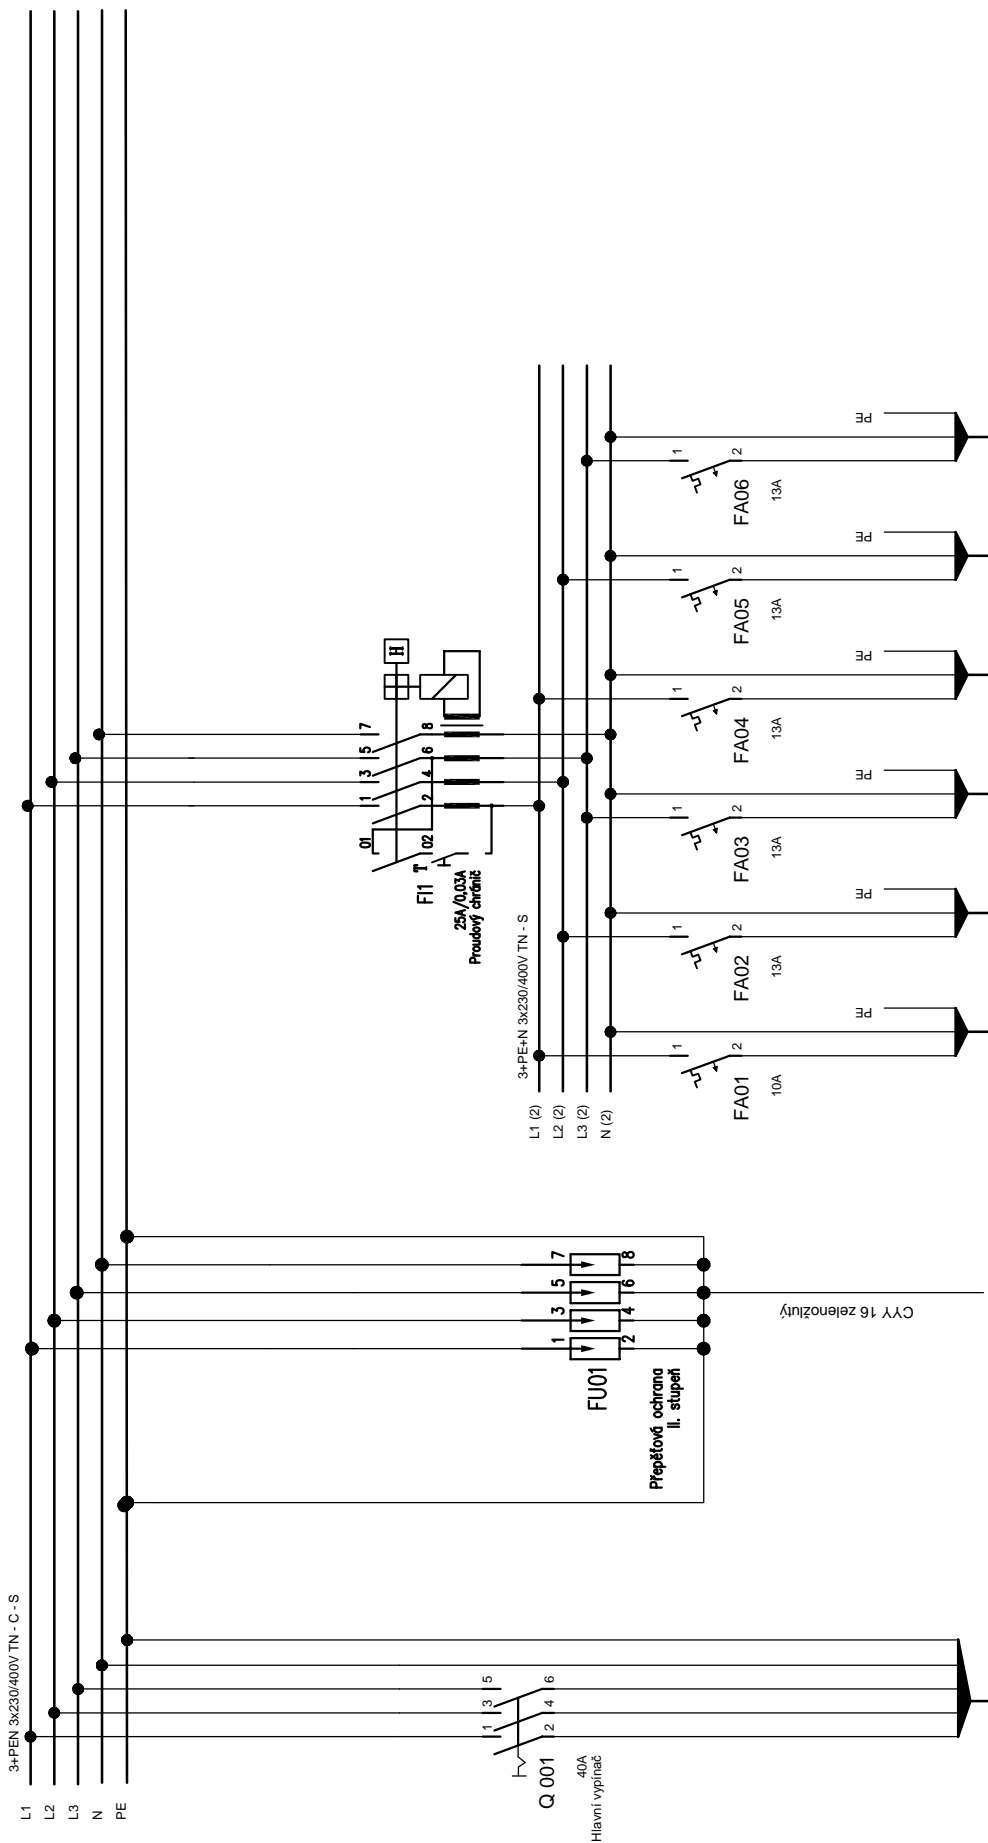

Název stavby:

Svorka HOP
CYY 16 zelenožlutý











