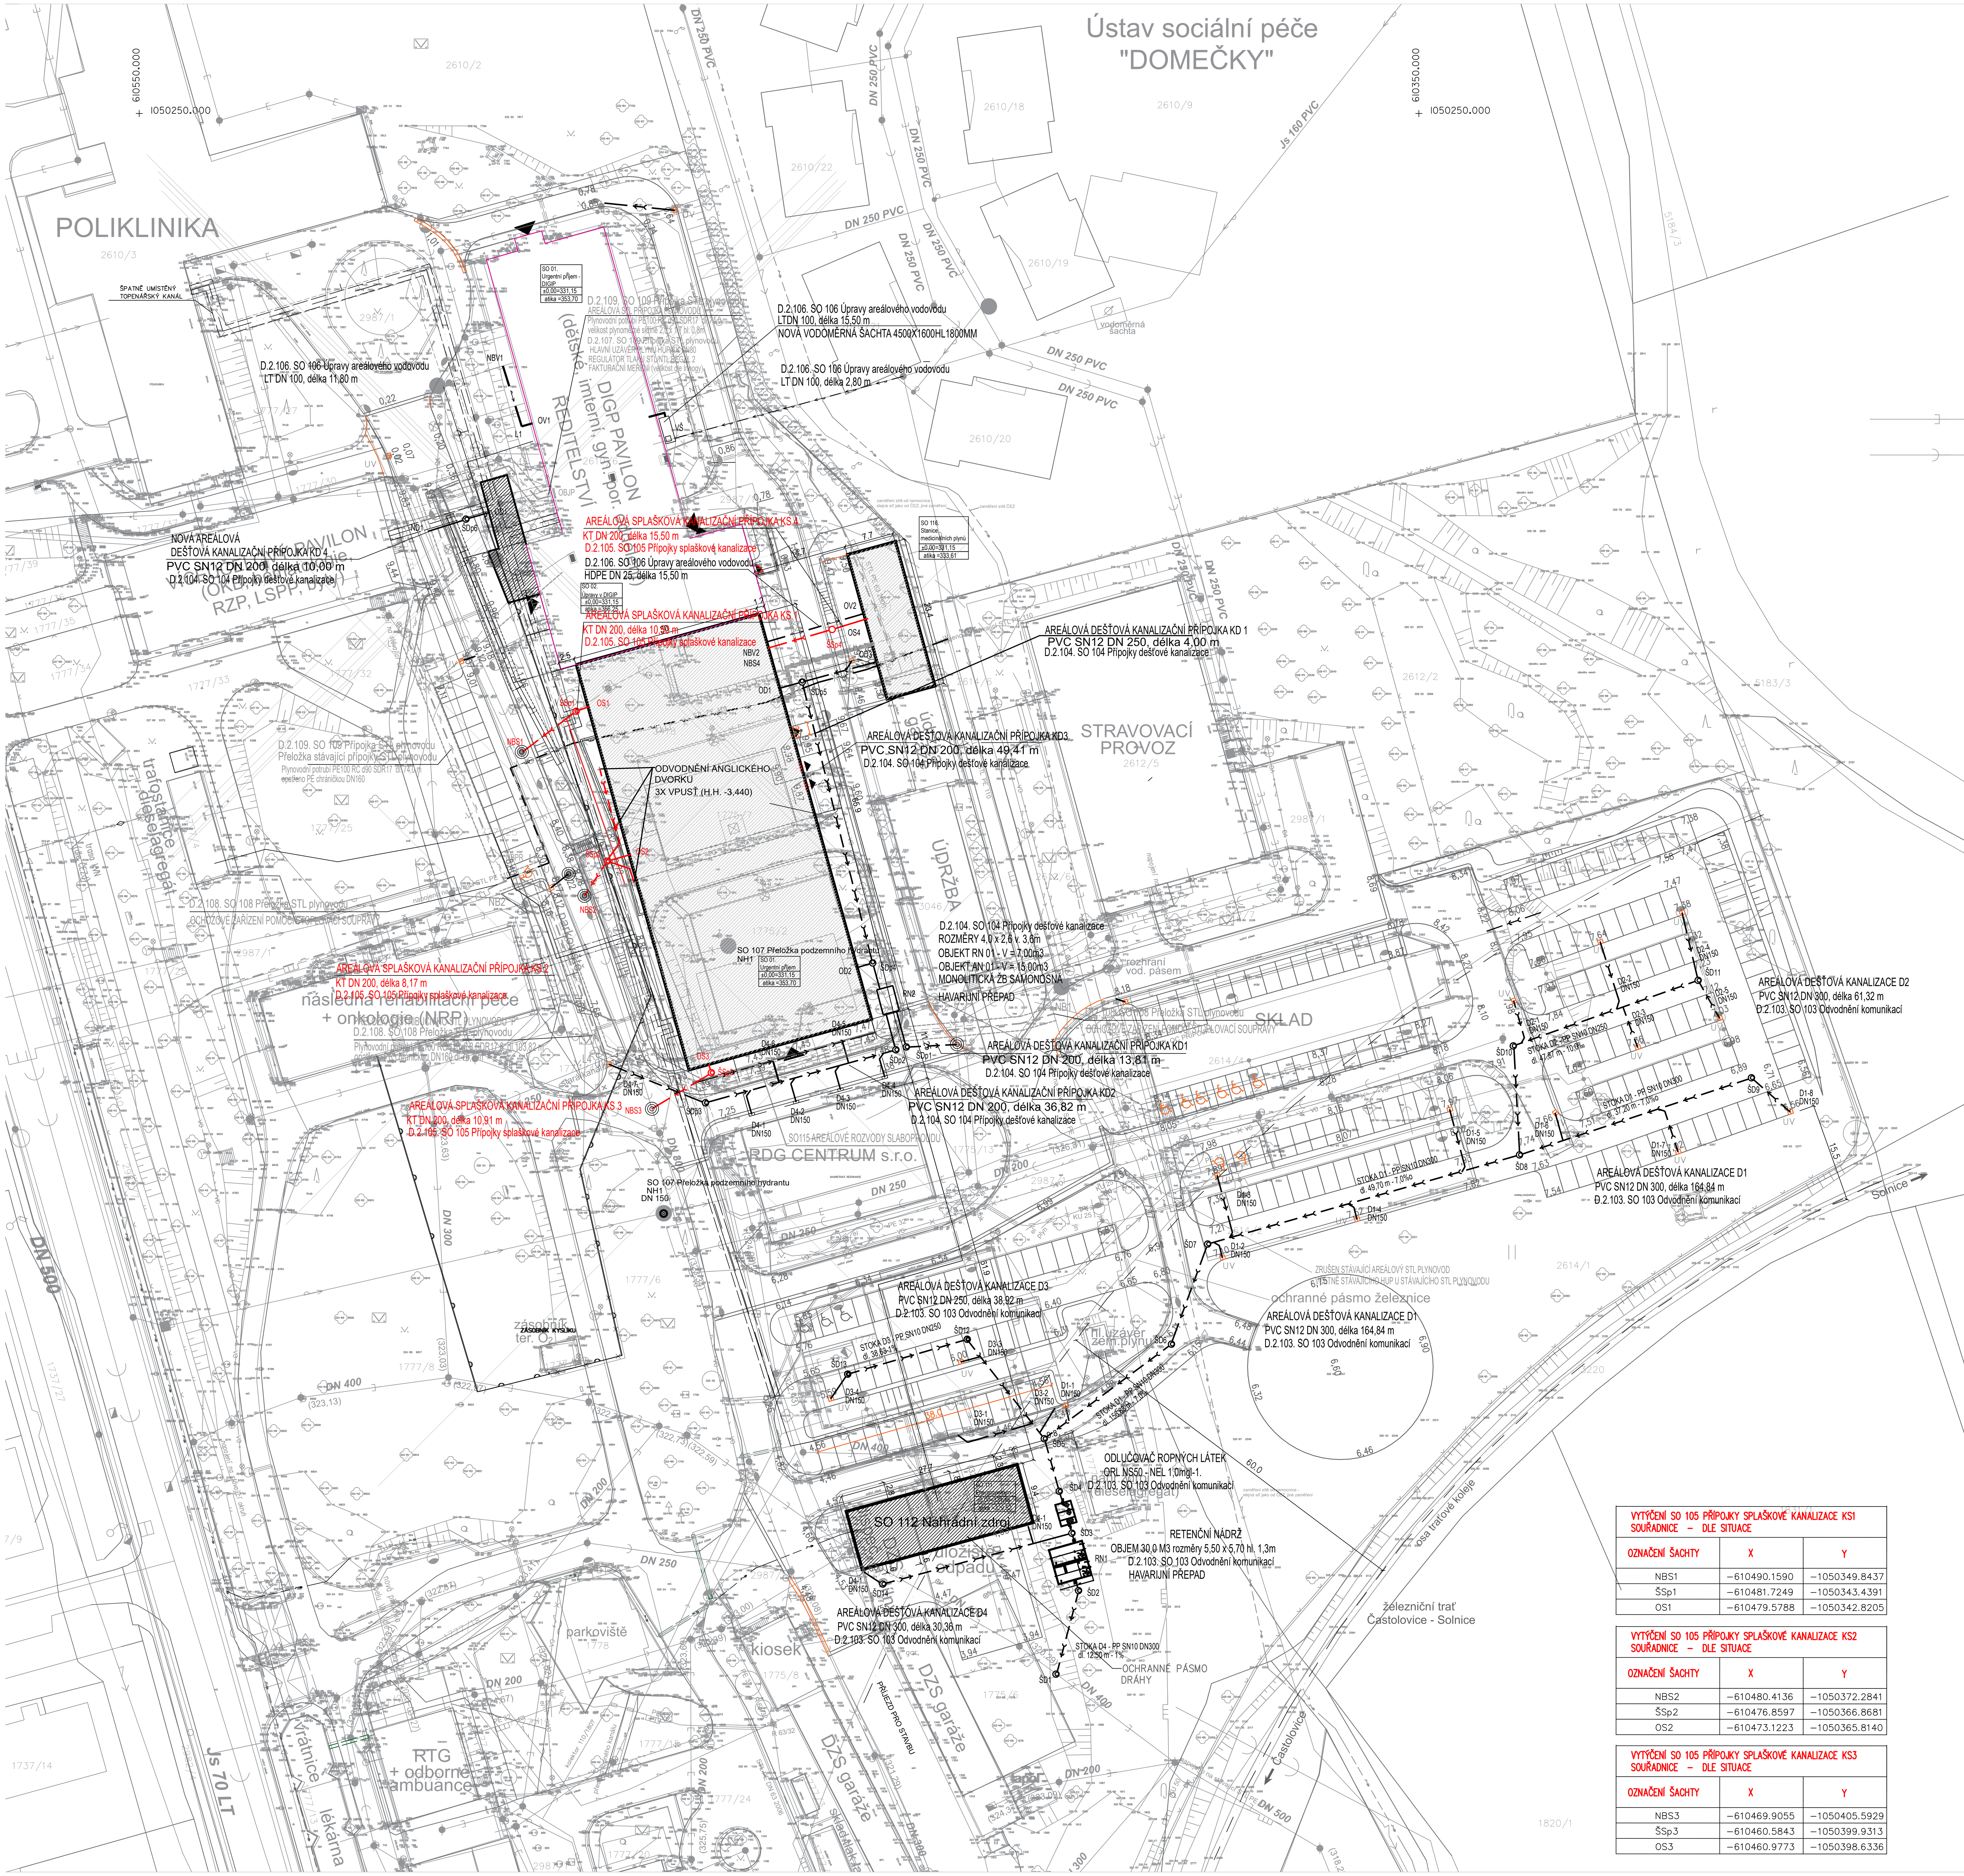

VYTYČENÍ SO 105 PŘÍPOJKY SPLAŠKOVÉ KANALIZACE KS1 SOUŘADNICE – DLE SITUACE		
OZNAČENÍ ŠACHTY	X	Y
NBS1	−610490.1590	−1050349.8437
ŠSp1	−610481.7249	−1050343.4391
OS1	−610479.5788	−1050342.8205

VYTYČENÍ SO 105 PŘÍPOJKY SPLAŠKOVÉ KANALIZACE KS2 SOUŘADNICE – DLE SITUACE		
OZNAČENÍ ŠACHTY	X	Y
NBS2	−610480.4136	−1050372.2841
ŠSp2	−610476.8597	−1050366.8681
OS2	−610473.1223	−1050365.8140

VYTYČENÍ SO 105 PŘÍPOJKY SPLAŠKOVÉ KANALIZACE KS3 SOUŘADNICE – DLE SITUACE		
OZNAČENÍ ŠACHTY	X	Y
NBS3	−610469.9055	−1050405.5929
ŠSp3	−610460.5843	−1050399.9313
OS3	−610460.9773	−1050398.6336

LEGENDA(stávající stav):

- PLYNOVOD STL
- VODOVODNÍ ŘÁD
- PŮVODNÍ JEDNOTNÁ KANALIZACE
- PODZEMNÍ VEDENÍ SILNOPROUD
- KOMUNIKAČNÍ VEDENÍ
- ELEKTRICKÉ VEDENÍ VEŘEJNÉHO OSVĚTLENÍ
- VODA HYDRANT
- MEDICINÁLNÍ PLYNY – KYSLÍK
- PŮVODNÍ KANALIZAČNÍ STOKA
- TEPLOVOD
- LAMPA VEŘEJNÉHO OSVĚTLENÍ
- KANALIZAČNÍ VPUSŤ
- HYDRANT
- VODOVODNÍ UZÁVĚR
- PLYNOVÝ UZÁVĚR
- KANALIZACE SPLAŠKOVÁ
- KANALIZACE DEŠŤOVÁ
- VODOVODNÍ ŠOUPĚ, DOMOVNÍ UZÁVĚR
- HYDRANT PODZEMNÍ
- VODOMĚR, VODOMĚRNÁ ŠACHTA
- STÁVAJÍCÍ KABELOVÁ TRASA VO
- OCHRANNÉ PÁSMO ŽELEZNIČNÍ TRATI

NAVRHOVANÉ SÍTĚ

- VODOVODNÍ PŘÍPOJKA
- AREÁLOVÁ SPLAŠKOVÁ KANALIZACE
- AREÁLOVÁ DEŠŤOVÁ KANALIZACE
- NAPOJOVACÍ BOD
- POŽÁRNÍ HYDRANT

LEGENDA(navržený stav):

- STÁVAJÍCÍ OBJEKT– REKONSTRUOVANÉ ČÁSTI
- PŘÍSTAVBA KE STÁVAJÍCÍ BUDOVĚ, SO 111, 116
- BOURANÉ OBJEKTY NEBO JEJICH ČÁSTI
- OBJEKT VÝHLEDOVĚ URČENÝ K BOURÁNÍ
- ZASTŘEŠENÝ PROSTOR
- AREÁLOVÁ DEŠŤOVÁ KANALIZAČNÍ PŘÍPOJKA
- AREÁLOVÁ SPLAŠKOVÁ KANALIZAČNÍ PŘÍPOJKA
- AREÁLOVÁ STL PŘÍPOJKA PLYNOVODU
- PŘELOŽKA MEDICIÁLNÍCH PLYNŮ
- RUŠENÉ STÁVAJÍCÍ POTRUBÍ O2
- PŘÍPOJKA MEDICINÁLNÍCH PLYN (O2,AIR4bar,AIR8bar,AIRtech,N2O,CO2,VAC) SO 117
- RUŠENÁ KABELOVÁ TRASA VO
- NOVÁ KABELOVÁ TRASA VO
- NOVÁ KABELOVÁ TRASA VO, V CHRÁNIČCE
- KABELOVÁ SPOJKA
- STÁVAJÍCÍ STOŽÁR VO (S/BEZ VÝLOŽNÍKU)
- RUŠENÝ STOŽÁR VO (S/BEZ VÝLOŽNÍKU)
- NOVÝ STOŽÁR VO NA STÁVAJÍCÍ POZICI
- NOVÝ STOŽÁR VO NA NOVÉ POZICI (S/BEZ VÝLOŽNÍKU)
- NOVÉ VEDENÍ SDĚLOVACÍCH KABELŮ
- RUŠENÉ STÁVAJÍCÍ VEDENÍ SDĚLOVACÍCH KABELŮ
- NAVRHOVANÉ HRANY KOMUNIKACÍ

POZNÁMKA / NOTE

Tato dokumentace je duševním vlastnictvím autorů a vztahuje se na ní autorské právo.

autorizační razítko a podpis

autorizační razítko a podpis

autorizační razítko a podpis

±0,000 = 331,15 Bpv ±0,000 = ÚROVEŇ 1.NP VE STÁVAJÍCÍM OBJEKTU

investor / investor	Královéhradecký kraj, Pivovarské náměstí 1245, 500 03 Hradec Králové, IČO 708 89 546, DIČ CZ 708 89 546
statutární zástupce / owner representative	Mgr. Martin Červíček, hejtman
generální projektant / executive architect	DOMY, spol. s r.o.
	DOMY ARCHITECTS, Politických vězňů 19, 110 00 Praha 1, tel. +420 224 233 730, email domy@domycz.com, www.domycz.com
pozn.: tato dokumentace je duševním vlastnictvím autorů a vztahuje se na ní autorské právo	
statutární zástupce / owner representative	ING. ARCH. MICHAL JUHA, ING. ARCH. JAN TOPINKA
hlavní architekt projektu / project architect	ING. ARCH. MICHAL JUHA, ING. ARCH. JAN TOPINKA
zpracovatel dílu / consultant	ZDRAVOTNĚ TECHNICKÉ INSTALACE
	SANIproject, s.r.o., Jungmannova 742/22, 110 00 Praha 1-Nové Město, +420 530 505 835, info@ateliertzb.cz, www.saniproject.eu
statutární zástupce / owner representative	MGR. TOMÁŠ MINAŘÍK
projektant / planner	MGR. TOMÁŠ MINAŘÍK
stavba / build	Nemocnice Rychnov nad Kněžnou - rozšíření průmyslové zóny Solnice - Kvasiny
část projektu / project part	D2.SO105-PŘÍPOJKY SPLAŠKOVÉ KANALIZACE
stupeň / phase	DPS
datum / date	01/2021
objekt / object	D2.SO105-PŘÍPOJKY SPLAŠKOVÉ KANALIZACE
měřítko / scale	1:500
název výkresu / drawing title	SITUACE
autoři / authors	ING. ARCH. MICHAL JUHA, ING. ARCH. JAN TOPINKA
hlavní inženýr projektu / project leader	ING. ARCH. JAN TOPINKA, ING. TOMÁŠ KOPECKÝ
hlavní projektant / chief designer	ING. ARCH. JAN TOPINKA, ING. ROMAN JAROSIL
vypracoval / prepared by	MGR. TOMÁŠ MINAŘÍK
kontroloval / checked by	MGR. TOMÁŠ MINAŘÍK
autorizoval / authorized by	MGR. TOMÁŠ MINAŘÍK
číslo výkresu / drawing No.	D2.SO105
	101
název souboru / file name	NRK_DPS_SO105
číslo kopie / copy No.	