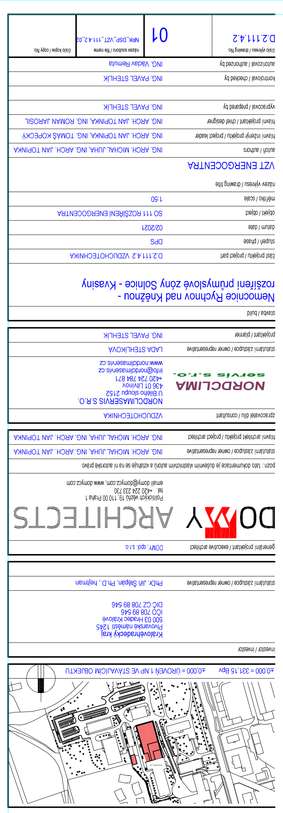

Projekt / Projekt	
Stupeň dokumentace / Stupeň dokumentace	DPS
Datum / Datum	02/2021
Měřítko / Měřítko	1:50
Číslo výkresu / Číslo výkresu	02 111 A2
Název výkresu / Název výkresu	VZT ENERGOCENTRÁLA
Stavební úřad / Stavební úřad	


NORDCLIMA
servis s.r.o.
NORDCLIMA servis S.R.O.
mail@nordclima.cz
www.nordclima.cz


Měřítko / Měřítko 1:50 | Datum / Datum 02/2021

D2 111 A2 | 01

Formát výkresu / Formát výkresu A2

Tato dokumentace je chráněna autorským zákonem a nesmí být bez souhlasu autora použita.

POZNÁMKA / NOTE

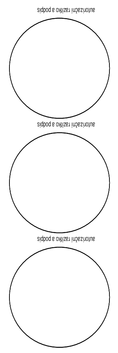

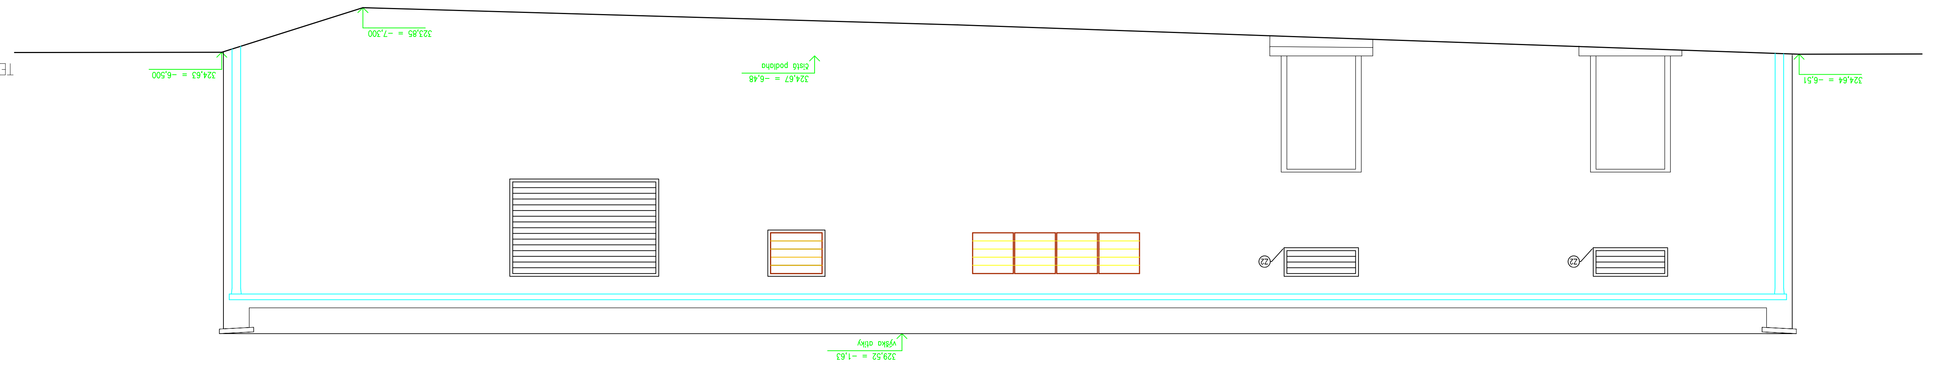
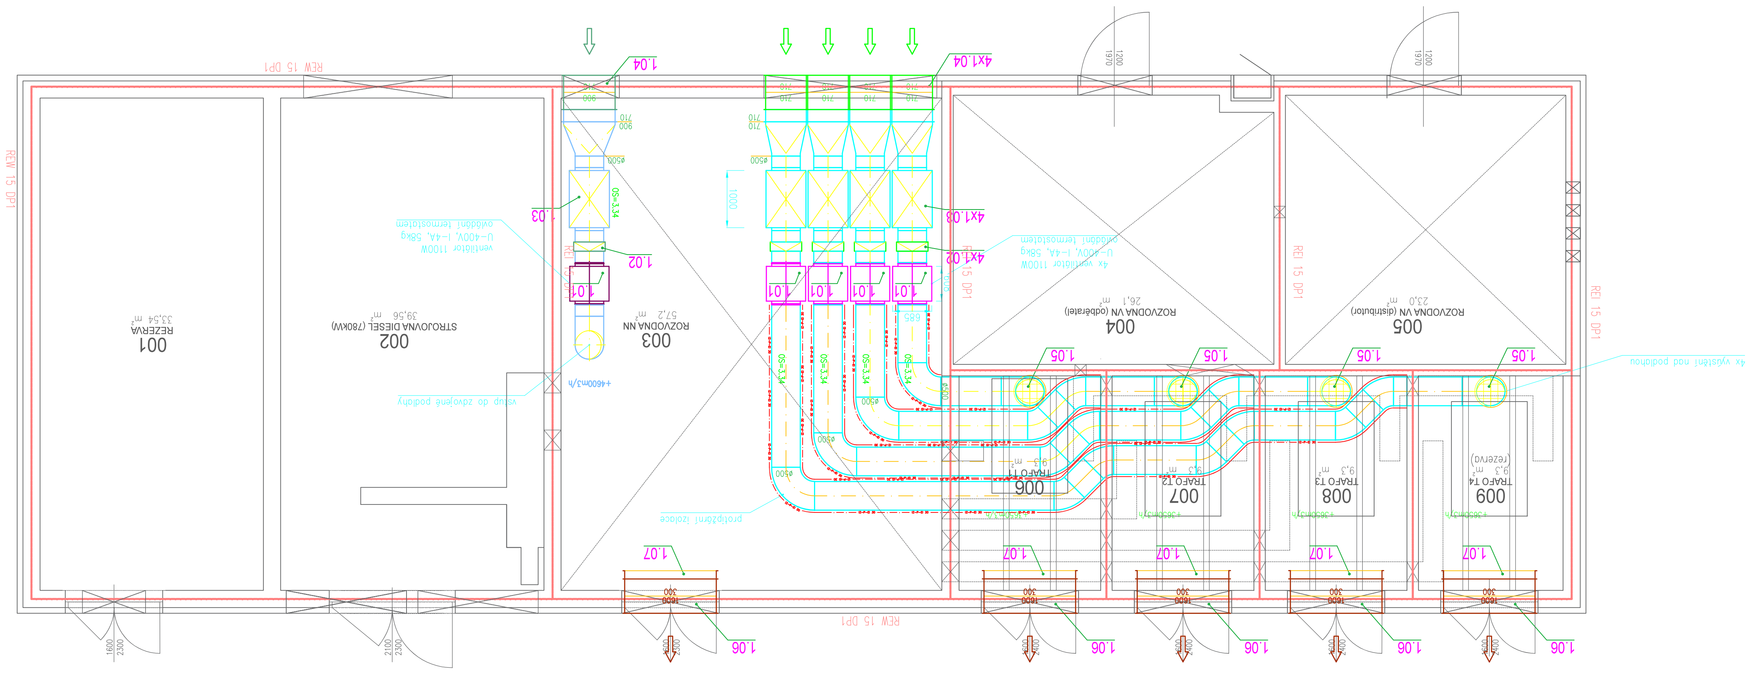
POHLED D