


ZKVALITNĚNÍ POBYTOVÉHO ZAŘÍZENÍ DD TMAVÝ DŮL, Tmavý Důl 634, 542 34 Rtně v Podkrkonoší

3. ODDĚLENÍ - PŮDORYS 3.N.P.

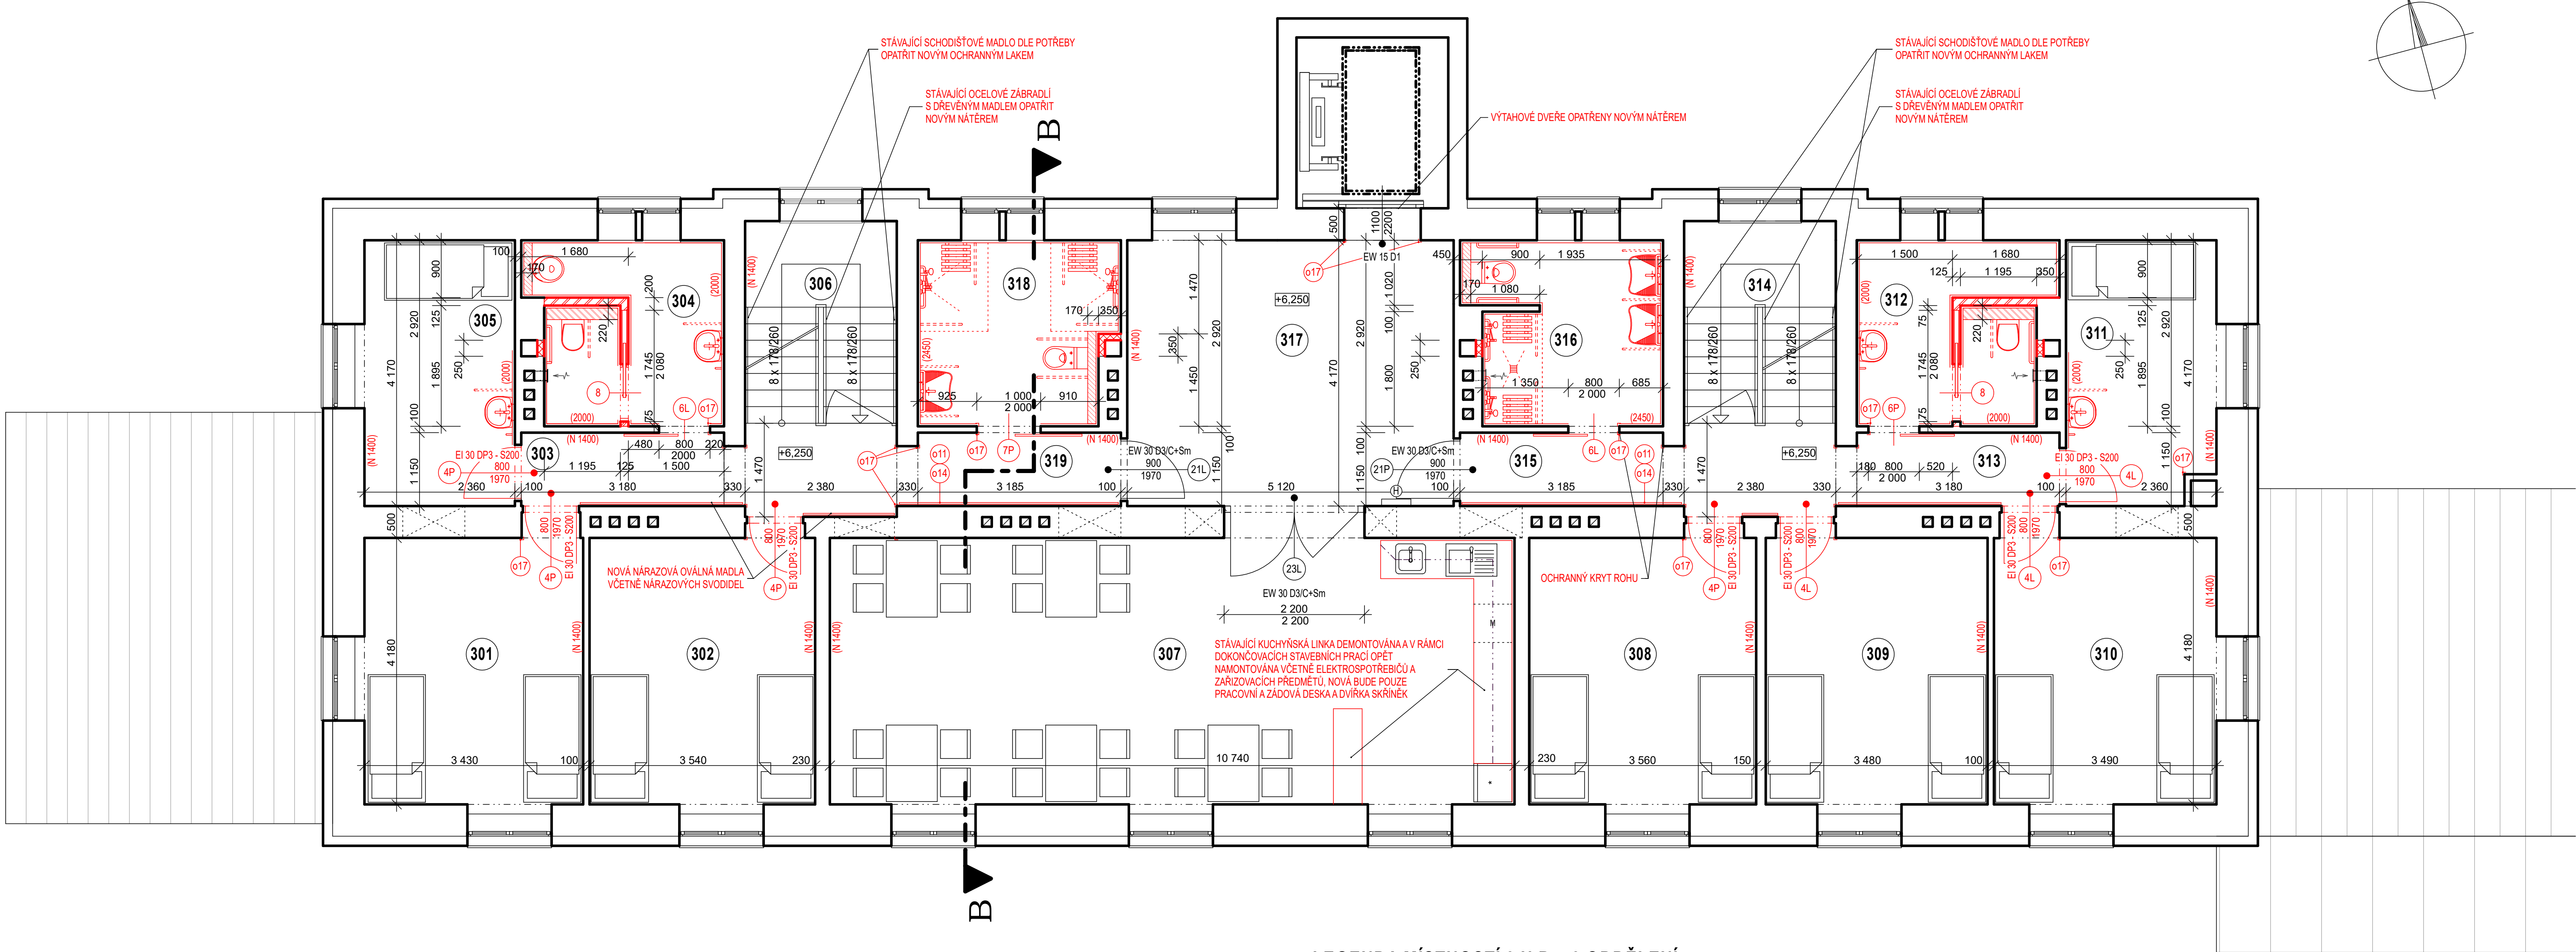

LEGENDA MÍSTNOSTÍ 3.N.P. - 3.ODDĚLENÍ :

Č.	MÍSTNOST	PLOCHA m ²	PODLAHA	POVRCH			POZNÁMKA
				STĚNY	SOKL	STROP	
301	Poko (2 osoby)	15,10 m ²	PVC	Sádr. stěrka+omýv. nátěr	PVC	Sádrová stěrka	
302	Poko (2 osoby)	15,21 m ²	PVC	Sádr. stěrka+omýv. nátěr	PVC	Sádrová stěrka	
303	Chodba	4,13 m ²	PVC	Sádr. stěrka+omýv. nátěr	PVC	Sádrová stěrka	
304	WC klientů + úklid. kout	8,34 m ²	Ker. dlažba	Ker. obklad+sádr. stěrka	Sádrová stěrka	Sádrová stěrka	
305	Poko (1 osoba)	10,04 m ²	PVC	Sádr. stěrka+omýv. nátěr	PVC	Sádrová stěrka	
306	Schodiště	7,54 m ²	Teraco stáv.	Sádr. stěrka+omýv. nátěr	PVC	Sádrová stěrka	
307	Společenská místnost	46,37 m ²	PVC	Sádr. stěrka+omýv. nátěr	PVC	Sádrová stěrka	
308	Poko (2 osoby)	15,27 m ²	PVC	Sádr. stěrka+omýv. nátěr	PVC	Sádrová stěrka	
309	Poko (2 osoby)	14,96 m ²	PVC	Sádr. stěrka+omýv. nátěr	PVC	Sádrová stěrka	
310	Poko (1 osoba)	15,36 m ²	PVC	Sádr. stěrka+omýv. nátěr	PVC	Sádrová stěrka	
311	Poko (1 osoba)	9,79 m ²	PVC	Sádr. stěrka+omýv. nátěr	PVC	Sádrová stěrka	
312	WC klientů	8,33 m ²	Ker. dlažba	Ker. obklad+sádr. stěrka	Sádrová stěrka	Sádrová stěrka	
313	Chodba	4,13 m ²	PVC	Sádr. stěrka+omýv. nátěr	PVC	Sádrová stěrka	
314	Schodiště	7,51 m ²	Teraco stáv.	Sádr. stěrka+omýv. nátěr	PVC	Sádrová stěrka	
315	Chodba	7,70 m ²	PVC	Sádr. stěrka+omýv. nátěr	PVC	Sádrová stěrka	
316	Sprchy klientů	8,63 m ²	Ker. dlažba	Keramický obklad	Sádrová stěrka	Sádrová stěrka	
317	Hala / aktivizační místnost	22,35 m ²	PVC	Sádr. stěrka+omýv. nátěr	PVC	Sádrová stěrka	
318	Koupelna klientů	8,89 m ²	Ker. dlažba	Keramický obklad	Sádrová stěrka	Sádrová stěrka	
319	Chodba	7,64 m ²	PVC	Sádr. stěrka+omýv. nátěr	PVC	Sádrová stěrka	

POPIS MATERIÁLŮ :


- STÁVAJÍCÍ KONSTRUKCE
- SÁDROKARTONOVÉ PŘÍČKY TL. 125 MM
- VÝZTUŽNÉ PROFILY „UA 100“ KOTVENÉ DO PATEK
- JEDNOVRSTVÉ OPLÁSTĚNÍ Z KONSTRUKČNÍCH DESEK TL. 12,5 MM DLE NORMY ČSN EN 520,
POUZE STAVEBNÍ POUZDRA TL.100 MM JEDNOVRSTVĚ OPLÁSTĚNÁ Z IMPREGNOVANÝCH DESEK TL. 12,5 MM DLE NORMY ČSN EN 520
- SÁDROKARTONOVÉ PŘEDSTĚNY TL. 220 MM PRO ZÁVĚSNÁ WC (PŘEDSTĚNOVÝ INSTALAČNÍ SYSTÉM PRO SUCHOU VÝSTAVBU - PRO OSOBY SE SNÍŽENOU HYBNOSTÍ- BEZBARIÉROVÝ, PRO PODPĚRY)
- VÝZTUŽNÉ PROFILY „UA 100“ KOTVENÉ DO PATEK
- 1x SÁDROKARTONOVÁ KONSTRUKČNÍ DESKA TL. 12,5 MM DLE NORMY ČSN EN 520
- SÁDROKARTONOVÁ AKUSTICKÁ PŘÍČKA TL. 155 MM R_a 69 dB
- DVOUITĚ PODKONSTRUKCE 2x PROFIL „CW 50“ S TEPELNOU MINERÁLNÍ IZOLACÍ TL. 2 x 40 MM,
- DVOUVRSTVĚ OPLÁSTĚNÍ Z AKUSTICKÝCH DESEK TL. 12,5 MM DLE NORMY ČSN EN 520
- ZDIVO Z KERAMICKÝCH PŘÍČKOVEK 8 (P+D) NA MVC 2,5
- ZDIVO Z PLNÝCH CIHEL NA MVC 2,5
- PŘEDSTĚNY TL. 170 MM PRO ZÁVĚSNÁ WC NEBO VÝLEVKU (PŘEDSTĚNOVÝ INSTALAČNÍ SYSTÉM PRO ZDĚNÉ STĚNY)

TABULKA ÚPRAV VE 3.N.P - 3. ODDĚLENÍ:

Č.	MÍSTNOST	PODLAHA	STĚNY	STROP	POZNÁMKA
301	Poko	Penetrace, stěrkování, nová krytina z PVC	Penetrace, sádrování, broušení, nová výmalba	Penetrace, sádrování, broušení, nová výmalba	
302	Poko	Penetrace, stěrkování, nová krytina z PVC	Penetrace, sádrování, broušení, nová výmalba	Penetrace, sádrování, broušení, nová výmalba	
303	Chodba	Penetrace, stěrkování, nová krytina z PVC	Penetrace, sádrování, broušení, nová výmalba	Penetrace, sádrování, broušení, nová výmalba	
304	WC klientů + úklid. kom.	Nová konstr. podlahy pochozí vrstva z keram. dl.	Penetr., sádrování, broušení, výmalba nebo keram. obkl.	Penetrace, sádrování, broušení, nová výmalba	Úprava ZTI rozvodů, nové zařizovací předměty
305	Poko	Penetrace, stěrkování, nová krytina z PVC	Penetrace, sádrování, broušení, nová výmalba	Penetrace, sádrování, broušení, nová výmalba	Nové umyvadlo
306	Schodiště	Stávající teraco	Penetrace, sádrování, broušení, nová výmalba	Penetrace, sádrování, broušení, nová výmalba	
307	Společenská místnost	Penetrace, stěrkování, nová krytina z PVC	Penetrace, sádrování, broušení, nová výmalba	Penetrace, sádrování, broušení, nová výmalba	
308	Poko	Penetrace, stěrkování, nová krytina z PVC	Penetrace, sádrování, broušení, nová výmalba	Penetrace, sádrování, broušení, nová výmalba	
309	Poko	Penetrace, stěrkování, nová krytina z PVC	Penetrace, sádrování, broušení, nová výmalba	Penetrace, sádrování, broušení, nová výmalba	
210	Poko	Penetrace, stěrkování, nová krytina z PVC	Penetrace, sádrování, broušení, nová výmalba	Penetrace, sádrování, broušení, nová výmalba	
311	Poko	Penetrace, stěrkování, nová krytina z PVC	Penetrace, sádrování, broušení, nová výmalba	Penetrace, sádrování, broušení, nová výmalba	Nové umyvadlo
312	WC klientů	Nová konstr. podlahy pochozí vrstva z keram. dl.	Penetr., sádrování, broušení, výmalba nebo keram. obkl.	Penetrace, sádrování, broušení, nová výmalba	Úprava ZTI rozvodů, nové zařizovací předměty
313	Chodba	Penetrace, stěrkování, nová krytina z PVC	Penetrace, sádrování, broušení, nová výmalba	Penetrace, sádrování, broušení, nová výmalba	
314	Schodiště	Stávající teraco	Penetrace, sádrování, broušení, nová výmalba	Penetrace, sádrování, broušení, nová výmalba	
315	Chodba	Penetrace, stěrkování, nová krytina z PVC	Penetrace, sádrování, broušení, nová výmalba	Penetrace, sádrování, broušení, nová výmalba	
316	Sprchy klientů	Nová konstr. podlahy pochozí vrstva z keram. dl.	Hydroizolační stěrka, nový ker.obklad na lepicí tmel	Penetrace, sádrování, broušení, nová výmalba	Úprava ZTI rozvodů, nové zařizovací předměty
317	Hala / aktivizační míst.	Penetrace, stěrkování, nová krytina z PVC	Penetrace, sádrování, broušení, nová výmalba	Penetrace, sádrování, broušení, nová výmalba	
318	Koupelna klientů	Nová konstr. podlahy pochozí vrstva z keram. dl.	Hydroizolační stěrka, nový ker.obklad na lepicí tmel	Penetrace, sádrování, broušení, nová výmalba	Úprava ZTI rozvodů, nové zařizovací předměty
319	Chodba	Penetrace, stěrkování, nová krytina z PVC	Penetrace, sádrování, broušení, nová výmalba	Penetrace, sádrování, broušení, nová výmalba	

PŮDORYSNÉ SCHEMA 3.N.P.

3. oddělení

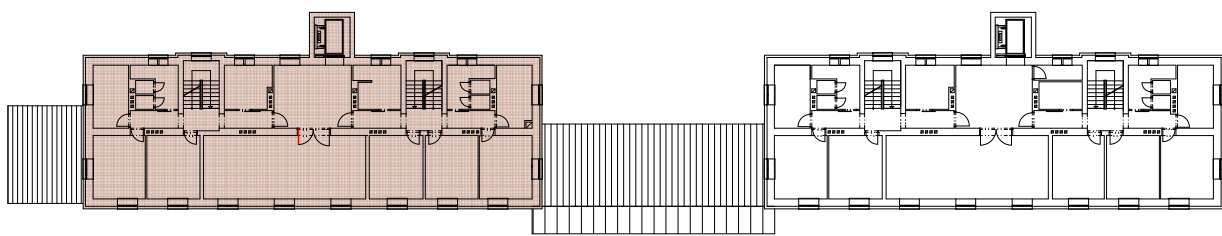

2. oddělení

POZNÁMKA:

NOVÁ VÝMALBA STĚN BUDE PROVEDENA DO VÝŠKY 1 400 MM OMYVATELNOU BARVOU.
NAD TOUTO ÚROVŇÍ BUDOU STĚNY VČETNĚ STROPŮ OPATŘENY OTERUJZDORNOU BARVOU.

KANALIZAČNÍ POTRUBÍ, KTERÉ NEBUDE MOŽNÉ VÉST V KONSTRUKCÍCH, BUDOU KRYTA SÁDROKARTONOVOU KONSTRUKCÍ Z IMPREGNOVANÝCH (ZELENÝCH) DESEK - PODLAHOVÉ VPUSTI SPRCH SVEDENÉ POD STROPNÍ KONSTRUKCI NIŽŠÍHO PODLAŽÍ

ATP
ATELIER PAVLIČEK

ATELIER PAVLIČEK - architektonická a inženýrská kancelář
Rooseveltova 2855, 544 01 Dvůr Králové n/L, IČ: 412 27 221
mobil: (+420) 603 202 456 , www.atelierpavlicek.cz

PARÉ Č. :

VEDOUcí PROJEKTU:
ING. MAREK PAVLIČEK

ZODPOVĚDNÝ PROJEKTANT:
AUT. ING. MAREK PAVLIČEK

VÝPRACOVALA:
KATEŘINA LACHNITTOVA

MÍSTO: TMAVÝ DŮL
KRAJ: KRÁLOVÉHRADECKÝ

Č. ZAK
06 / 22

STUPEŇ:
DPS

DATUM:
07 / 2022

MĚŘITKO:
1 : 50

FORMÁT:
10 x A4

INVESTOR: KRÁLOVÉHRADECKÝ KRAJ, PIVOVARSKÉ NÁMĚSTÍ 1245, 500 03 HRADEC KRÁLOVÉ

AKCE: **ZKVALITNĚNÍ POBYTOVÉHO ZAŘÍZENÍ DD TMAVÝ DŮL
3. ODDĚLENÍ - PŮDORYS 3.N.P.**

VÝKR. Č. :
**D.1.1
AR.18**