


ZKVALITNĚNÍ POBYTOVÉHO ZAŘÍZENÍ DD TMAVÝ DŮL, Tmavý Důl 634, 542 34 Rtyně v Podkrkonoší

3. ODDĚLENÍ - PŮDORYS 4.N.P.

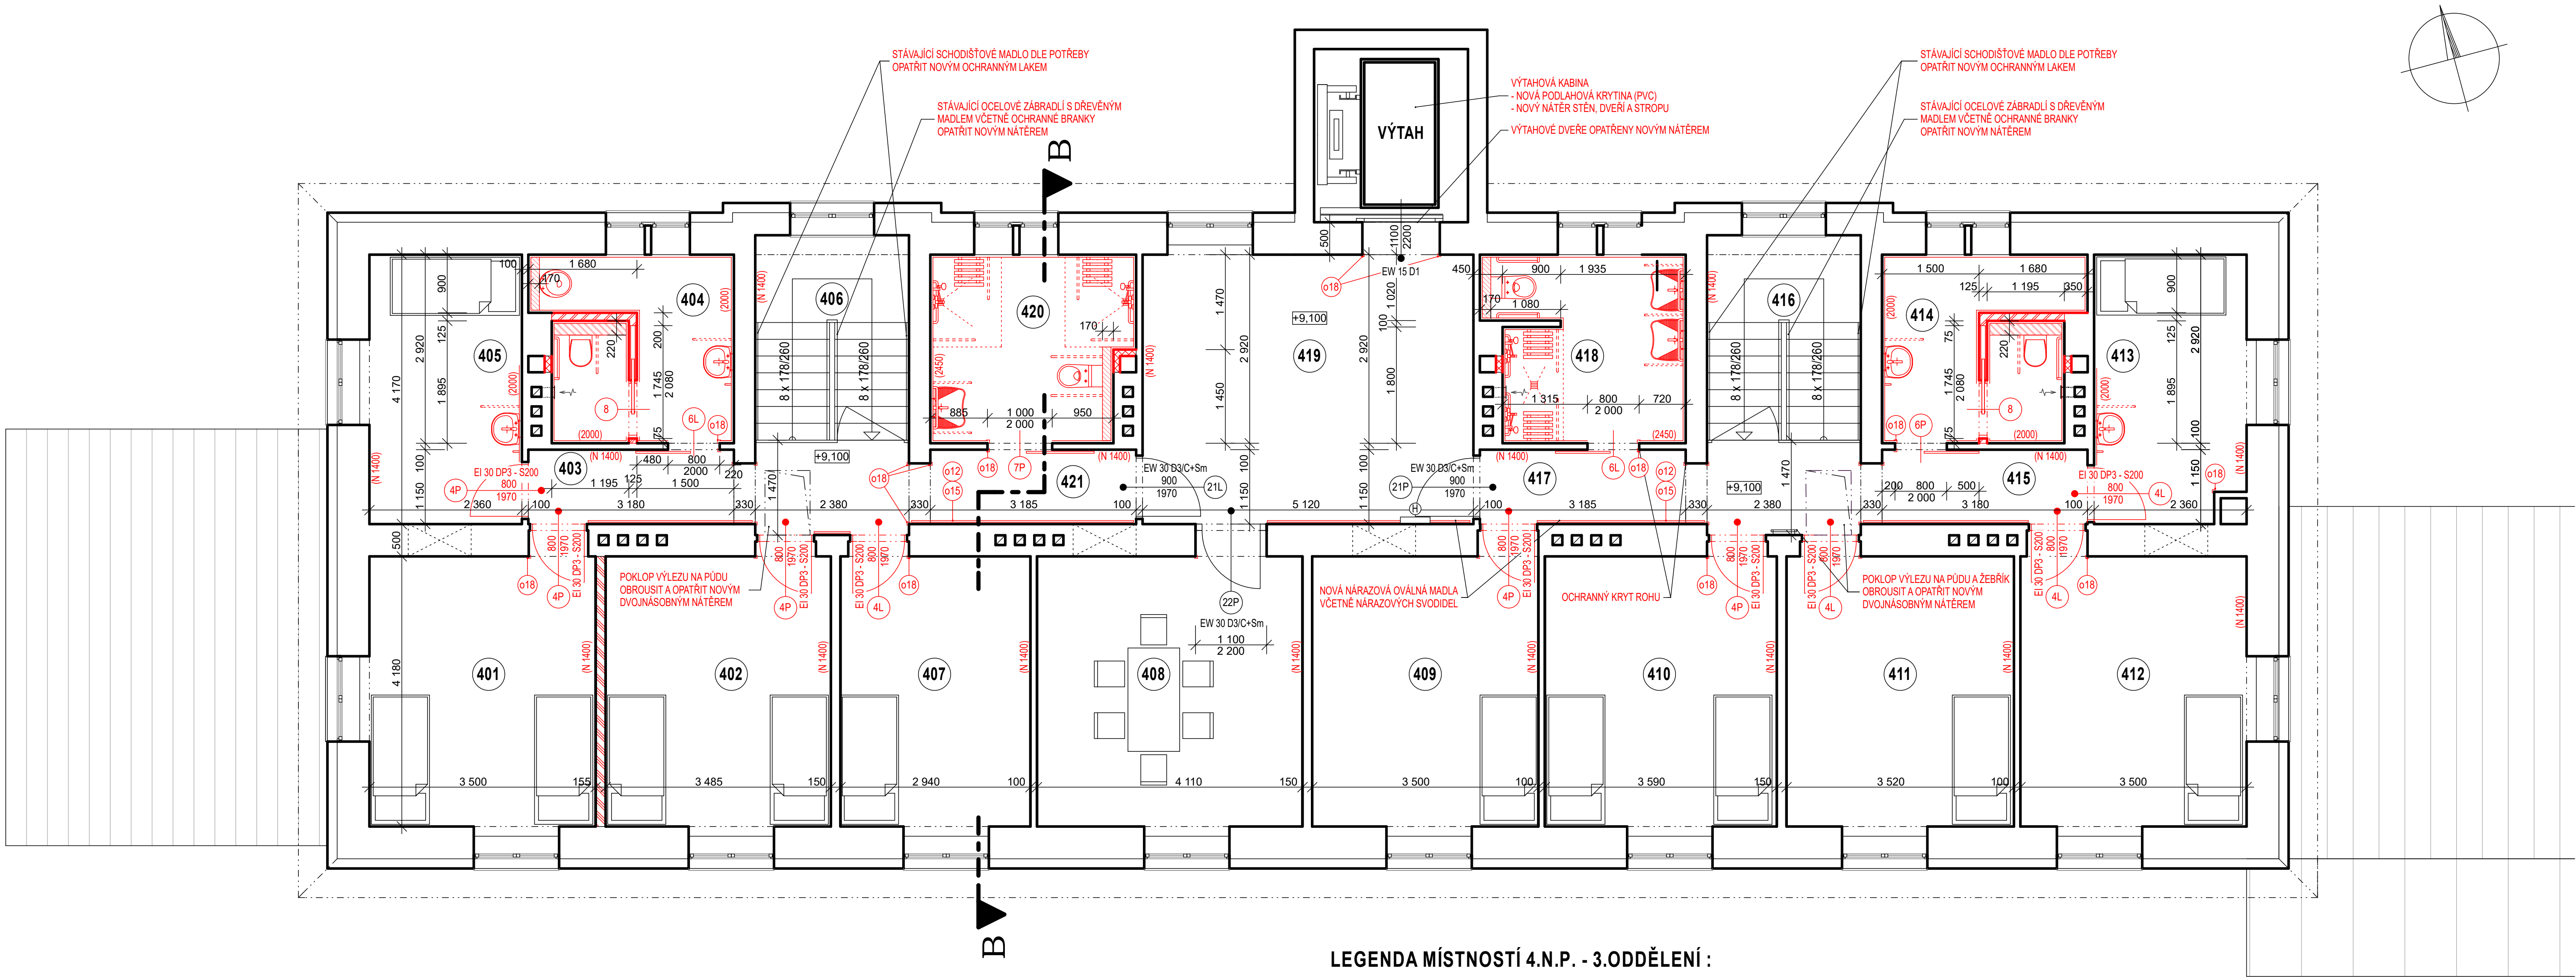

LEGENDA MÍSTNOSTÍ 4.N.P. - 3.ODDĚLENÍ :

Č.	MÍSTNOST	PLOCHA m²	PODLAHA	POVRCH			POZNÁMKA
				STĚNY	SOKL	STROP	
401	Pokoje (2 osoby)	15,39 m²	PVC	Sádr. stěrka+omýv. nátěr	PVC	Sádrová stěrka	
402	Pokoje (2 osoby)	14,98 m²	PVC	Sádr. stěrka+omýv. nátěr	PVC	Sádrová stěrka	
403	Chodba	4,13 m²	PVC	Sádr. stěrka+omýv. nátěr	PVC	Sádrová stěrka	
404	WC klientů + úklid. kout	8,34 m²	Ker. dlažba	Ker.obklad+sádr. stěrka		Sádrová stěrka	
405	Pokoje (1 osoba)	10,04 m²	PVC	Sádr. stěrka+omýv. nátěr	PVC	Sádrová stěrka	
406	Schodiště	7,54 m²	Stáv. teraco	Sádr. stěrka+omýv. nátěr		Sádrová stěrka	
407	Pokoje (1 osoba)	12,70 m²	PVC	Sádr. stěrka+omýv. nátěr	PVC	Sádrová stěrka	
408	Společenská místnost	17,82 m²	PVC	Sádr. stěrka+omýv. nátěr	PVC	Sádrová stěrka	
409	Pokoje (1 osoba)	15,21 m²	PVC	Sádr. stěrka+omýv. nátěr	PVC	Sádrová stěrka	
410	Pokoje (2 osoby)	15,42 m²	PVC	Sádr. stěrka+omýv. nátěr	PVC	Sádrová stěrka	
411	Pokoje (1 osoba)	15,13 m²	PVC	Sádr. stěrka+omýv. nátěr	PVC	Sádrová stěrka	
412	Pokoje (1 osoba)	15,40 m²	PVC	Sádr. stěrka+omýv. nátěr	PVC	Sádrová stěrka	
413	Pokoje (1 osoba)	9,79 m²	PVC	Sádr. stěrka+omýv. nátěr	PVC	Sádrová stěrka	
414	WC klientů	8,33 m²	Ker. dlažba	Ker.obklad+sádr. stěrka		Sádrová stěrka	
415	Chodba	4,13 m²	PVC	Sádr. stěrka+omýv. nátěr	PVC	Sádrová stěrka	
416	Schodiště	7,54 m²	Stáv. teraco	Sádr. stěrka+omýv. nátěr		Sádrová stěrka	
417	Chodba	7,80 m²	PVC	Sádr. stěrka+omýv. nátěr	PVC	Sádrová stěrka	
418	Sprchy klientů	8,63 m²	Ker. dlažba	Keramikový obklad		Sádrová stěrka	
419	Hala / aktivizační místnost	22,24 m²	PVC	Sádr. stěrka+omýv. nátěr	PVC	Sádrová stěrka	
420	Koupelna klientů	8,89 m²	Ker. dlažba	Keramikový obklad		Sádrová stěrka	
421	Chodba	7,72 m²	PVC	Sádr. stěrka+omýv. nátěr	PVC	Sádrová stěrka	

POPIS MATERIÁLŮ :

- STÁVAJÍCÍ KONSTRUKCE
- SÁDROKARTONOVÉ PRÍČKY TL. 125 MM
- VÝZTUŽNÉ PROFILY „UA 100“ KOTVENÉ DO PATEK
- JEDNOVRSTVÉ OPLÁŠTĚNÍ Z KONSTRUKČNÍCH DESEK TL. 12,5 MM DLE NORMY ČSN EN 520,
- POUZE STAVEBNÍ POUZDRA TL.100 MM JEDNOVRSTVÉ OPLÁŠTĚNÁ Z IMPREGNOVANÝCH DESEK TL. 12,5 MM DLE NORMY ČSN EN 520
- SÁDROKARTONOVÉ PŘEDSTĚNY TL. 220 MM PRO ZÁVĚSNÁ WC (PŘEDSTĚNOVÝ INSTALAČNÍ SYSTÉM PRO SUCHOU VÝSTAVBU - PRO OSOBY SE SNÍŽENOU HYBNOSTÍ- BEZBARIÉROVÝ, PRO PODPĚRY)
- VÝZTUŽNÉ PROFILY „UA 100“ KOTVENÉ DO PATEK
- 1x SÁDROKARTONOVÁ KONSTRUKČNÍ DESKA TL. 12,5 MM DLE NORMY ČSN EN 520
- SÁDROKARTONOVÁ AKUSTICKÁ PRÍČKA TL. 155 MM R_a 69 dB
- DVOJITÁ PODKONSTRUKCE 2x PROFIL „CW 50“ S TEPELNOU MINERÁLNÍ IZOLACÍ TL. 2 x 40 MM,
- DVOJVRSTVÉ OPLÁŠTĚNÍ Z AKUSTICKÝCH DESEK TL. 12,5 MM DLE NORMY ČSN EN 520
- ZDIVO Z KERAMICKÝCH PRÍČKOVEK 8 (P+D) NA MVC 2,5
- ZDIVO Z PLNÝCH CIHEL NA MVC 2,5
- PŘEDSTĚNY TL. 170 MM PRO ZÁVĚSNÁ WC NEBO VÝLEVKY
- (PŘEDSTĚNOVÝ INSTALAČNÍ SYSTÉM PRO ZDĚNÉ STĚNY)

TABULKA ÚPRAV VE 4.N.P - 3. ODDĚLENÍ:

Č.	MÍSTNOST	PODLAHA	STĚNY	STROP	POZNÁMKA
401	Pokoje	Penetrace, stěrkováni, nová krytina z PVC	Penetrace, sádrování, broušení, nová výmalba	Penetrace, sádrování, broušení, nová výmalba	
402	Pokoje	Penetrace, stěrkováni, nová krytina z PVC	Penetrace, sádrování, broušení, nová výmalba	Penetrace, sádrování, broušení, nová výmalba	
403	Chodba	Penetrace, stěrkováni, nová krytina z PVC	Penetrace, sádrování, broušení, nová výmalba	Penetrace, sádrování, broušení, nová výmalba	
404	WC klientů + úklid. kom.	Nová konstr. podlahy pochozí vrstva z keram. dl.	Penetr., sádrování, broušení, výmalba nebo keram. obl.	Penetrace, sádrování, broušení, nová výmalba	Úprava ZTI rozvodů, nové zařizovací předměty
405	Pokoje	Penetrace, stěrkováni, nová krytina z PVC	Penetrace, sádrování, broušení, nová výmalba	Penetrace, sádrování, broušení, nová výmalba	Nové umyvadlo
406	Schodiště	Stávající teraco	Penetrace, sádrování, broušení, nová výmalba	Penetrace, sádrování, broušení, nová výmalba	
407	Pokoje	Penetrace, stěrkováni, nová krytina z PVC	Penetrace, sádrování, broušení, nová výmalba	Penetrace, sádrování, broušení, nová výmalba	
408	Společenská místnost	Penetrace, stěrkováni, nová krytina z PVC	Penetrace, sádrování, broušení, nová výmalba	Penetrace, sádrování, broušení, nová výmalba	
409	Pokoje	Penetrace, stěrkováni, nová krytina z PVC	Penetrace, sádrování, broušení, nová výmalba	Penetrace, sádrování, broušení, nová výmalba	
410	Pokoje	Penetrace, stěrkováni, nová krytina z PVC	Penetrace, sádrování, broušení, nová výmalba	Penetrace, sádrování, broušení, nová výmalba	
411	Pokoje	Penetrace, stěrkováni, nová krytina z PVC	Penetrace, sádrování, broušení, nová výmalba	Penetrace, sádrování, broušení, nová výmalba	
412	Pokoje	Penetrace, stěrkováni, nová krytina z PVC	Penetrace, sádrování, broušení, nová výmalba	Penetrace, sádrování, broušení, nová výmalba	
413	Pokoje	Penetrace, stěrkováni, nová krytina z PVC	Penetrace, sádrování, broušení, nová výmalba	Penetrace, sádrování, broušení, nová výmalba	Nové umyvadlo
414	WC klientů	Nová konstr. podlahy pochozí vrstva z keram. dl.	Penetr., sádrování, broušení, výmalba nebo keram. obl.	Penetrace, sádrování, broušení, nová výmalba	Úprava ZTI rozvodů, nové zařizovací předměty
415	Chodba	Penetrace, stěrkováni, nová krytina z PVC	Penetrace, sádrování, broušení, nová výmalba	Penetrace, sádrování, broušení, nová výmalba	
416	Schodiště	Stávající teraco	Penetrace, sádrování, broušení, nová výmalba	Penetrace, sádrování, broušení, nová výmalba	
417	Chodba	Penetrace, stěrkováni, nová krytina z PVC	Penetrace, sádrování, broušení, nová výmalba	Penetrace, sádrování, broušení, nová výmalba	
418	Sprchy klientů	Nová konstr. podlahy pochozí vrstva z keram. dl.	Hydroizolační stěrka, nový ker.obklad na lepicí tmel	Penetrace, sádrování, broušení, nová výmalba	Úprava ZTI rozvodů, nové zařizovací předměty
419	Hala / aktivizační míst.	Penetrace, stěrkováni, nová krytina z PVC	Penetrace, sádrování, broušení, nová výmalba	Penetrace, sádrování, broušení, nová výmalba	
420	Koupelna klientů	Nová konstr. podlahy pochozí vrstva z keram. dl.	Hydroizolační stěrka, nový ker.obklad na lepicí tmel	Penetrace, sádrování, broušení, nová výmalba	Úprava ZTI rozvodů, nové zařizovací předměty
421	Chodba	Penetrace, stěrkováni, nová krytina z PVC	Penetrace, sádrování, broušení, nová výmalba	Penetrace, sádrování, broušení, nová výmalba	

POZNÁMKA:

NOVÁ VÝMALBA STĚN BUDE PŘEVEDENA DO VÝŠKY 1 400 MM OMYVATELNOU BARVOU. NAD TOUTO ÚROVŇÍ BUDOU STĚNY VČETNĚ STROPŮ OPATŘENY OTERUVOZDORNOU BARVOU.

KANALIZAČNÍ POTRUBÍ, KTERÉ NEBUDE MOŽNÉ VÉST V KONSTRUKCÍCH, BUDOU KRYTA SÁDROKARTONOVOU KONSTRUKCÍ Z IMPREGNOVANÝCH (ZELENÝCH) DESEK - PODLAHOVÉ VPUSŤ SPRCH SVEDENÉ POD STROPNÍ KONSTRUKCI NIŽŠÍHO PODLAŽÍ

ATELIER PAVLIČEK - architektonická a inženýrská kancelář Rooseveltova 2855, 544 01 Dvůr Králové n/L, IČ: 412 27 221 mobil: (+420) 603 202 456 , www.atelierpavlicek.cz		PAPÉ Č. :
VEDOUcí PROJEKTU: ING. MAREK PAVLIČEK	ZODPOVĚDNÝ PROJEKTANT: AUT. ING. MAREK PAVLIČEK	VYPRACOVALA: KATEŘINA LACHNITTOVA
MÍSTO: TMAVÝ DŮL KRAJ: KRÁLOVÉHRADECKÝ	Č. ZAK: 06 / 22	STUPEŇ: DPS
	DATUM: 07 / 2022	MĚŘITKO: 1 : 50
		FORMÁT: 10 x A4
INVESTOR: KRÁLOVÉHRADECKÝ KRAJ, PIVOVARSKÉ NÁMĚSTÍ 1245, 500 03 HRADEC KRÁLOVÉ		VÝKŘ. Č. :
AKCE: ZKVALITNĚNÍ POBYTOVÉHO ZAŘÍZENÍ DD TMAVÝ DŮL 3. ODDĚLENÍ - PŮDORYS 4.N.P.		D.1.1 AR.19